


**LEGENDA DE PAREDE**  
 PAREDE À CONSTRUIR

**CONSTRUÇÃO ALMOXARIFADO E DEPOSITO**


ESCALA 1:100

QUADRO DE ESQUADRIAS DA REFORMA: JANELAS					
CÓD.	LARG.	ALT.	PEIT.	DESCRIÇÃO	QUANT.
JF1	1.00	0.60	1.50	JANELA EM FERRO E VIDRO DUAS FOLHAS DE CORRER	02


QUADRO DE ESQUADRIAS DA REFORMA: PORTAS				
CÓD.	LARG.	ALT.	DESCRIÇÃO	QUANT.
PF1	1.20	2.10	PORTA EM FERRO E VIDRO C/ 2 FLS. "DE ABRIR"	01
PF2	0.90	2.10	PORTA EM FERRO E VIDRO C/ 2 FLS. "DE ABRIR"	01

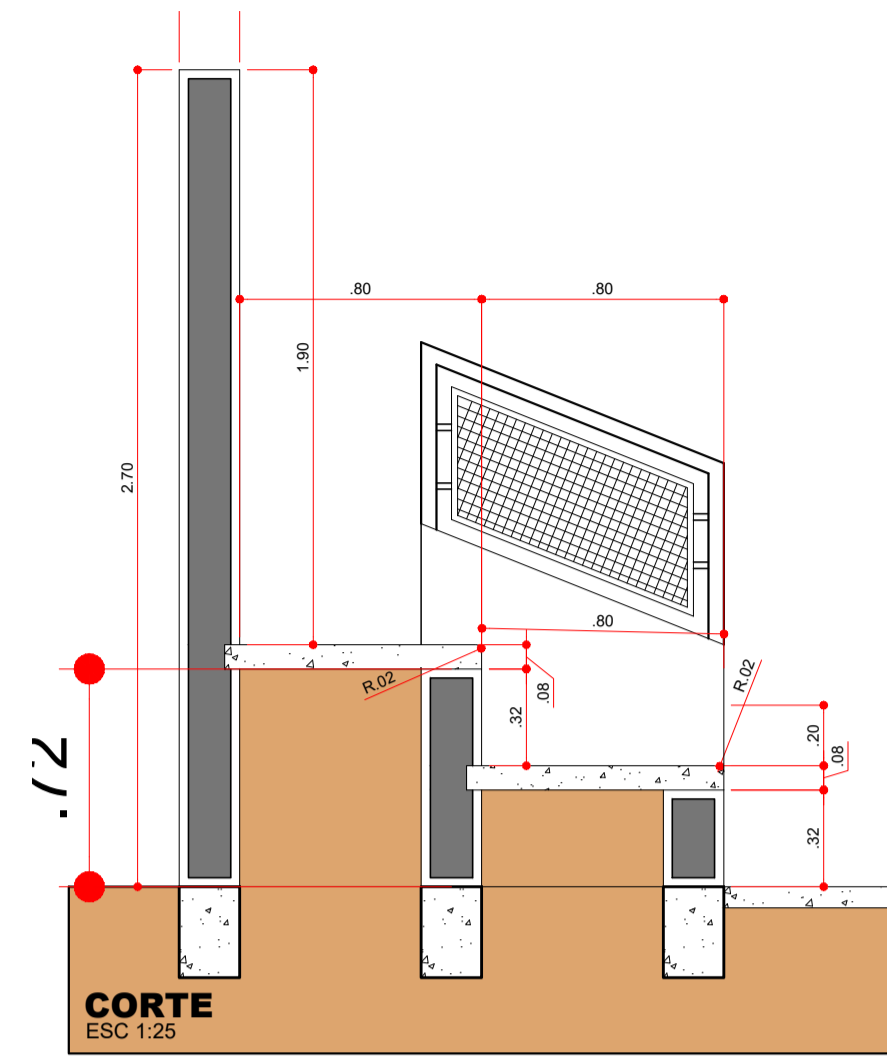


**DETALHE 1 - ARQUIBANCADA**

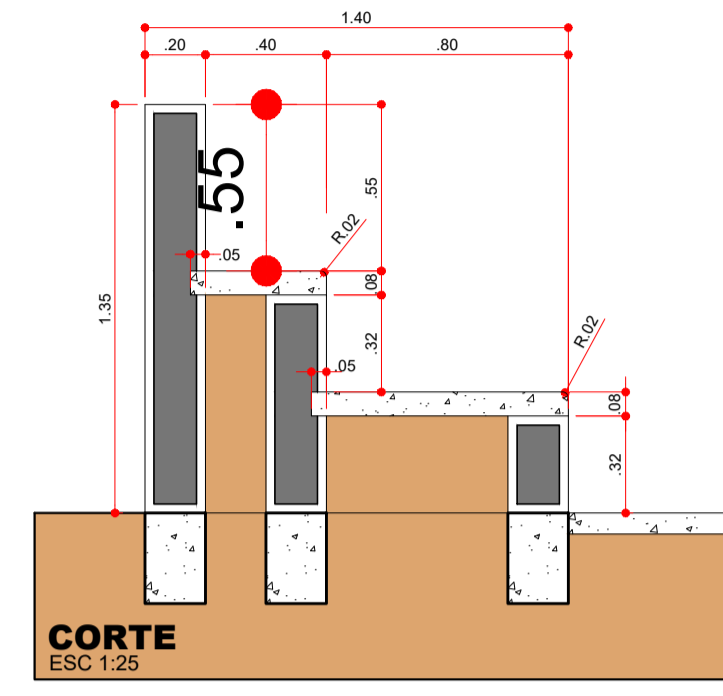

**DETALHE 2 - ARQUIBANCADA**

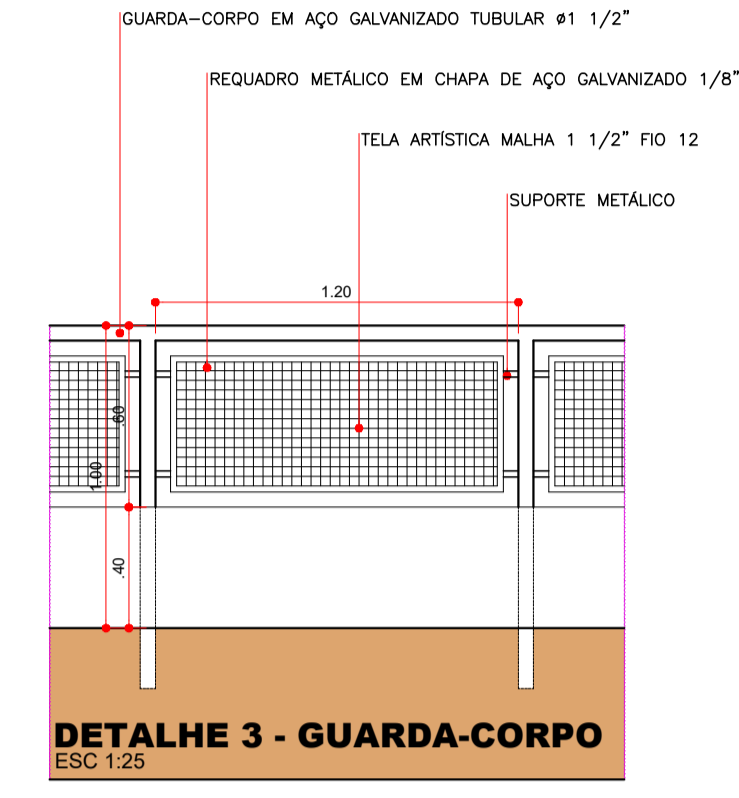

**DETALHE 3 - GUARDA-CORPO**

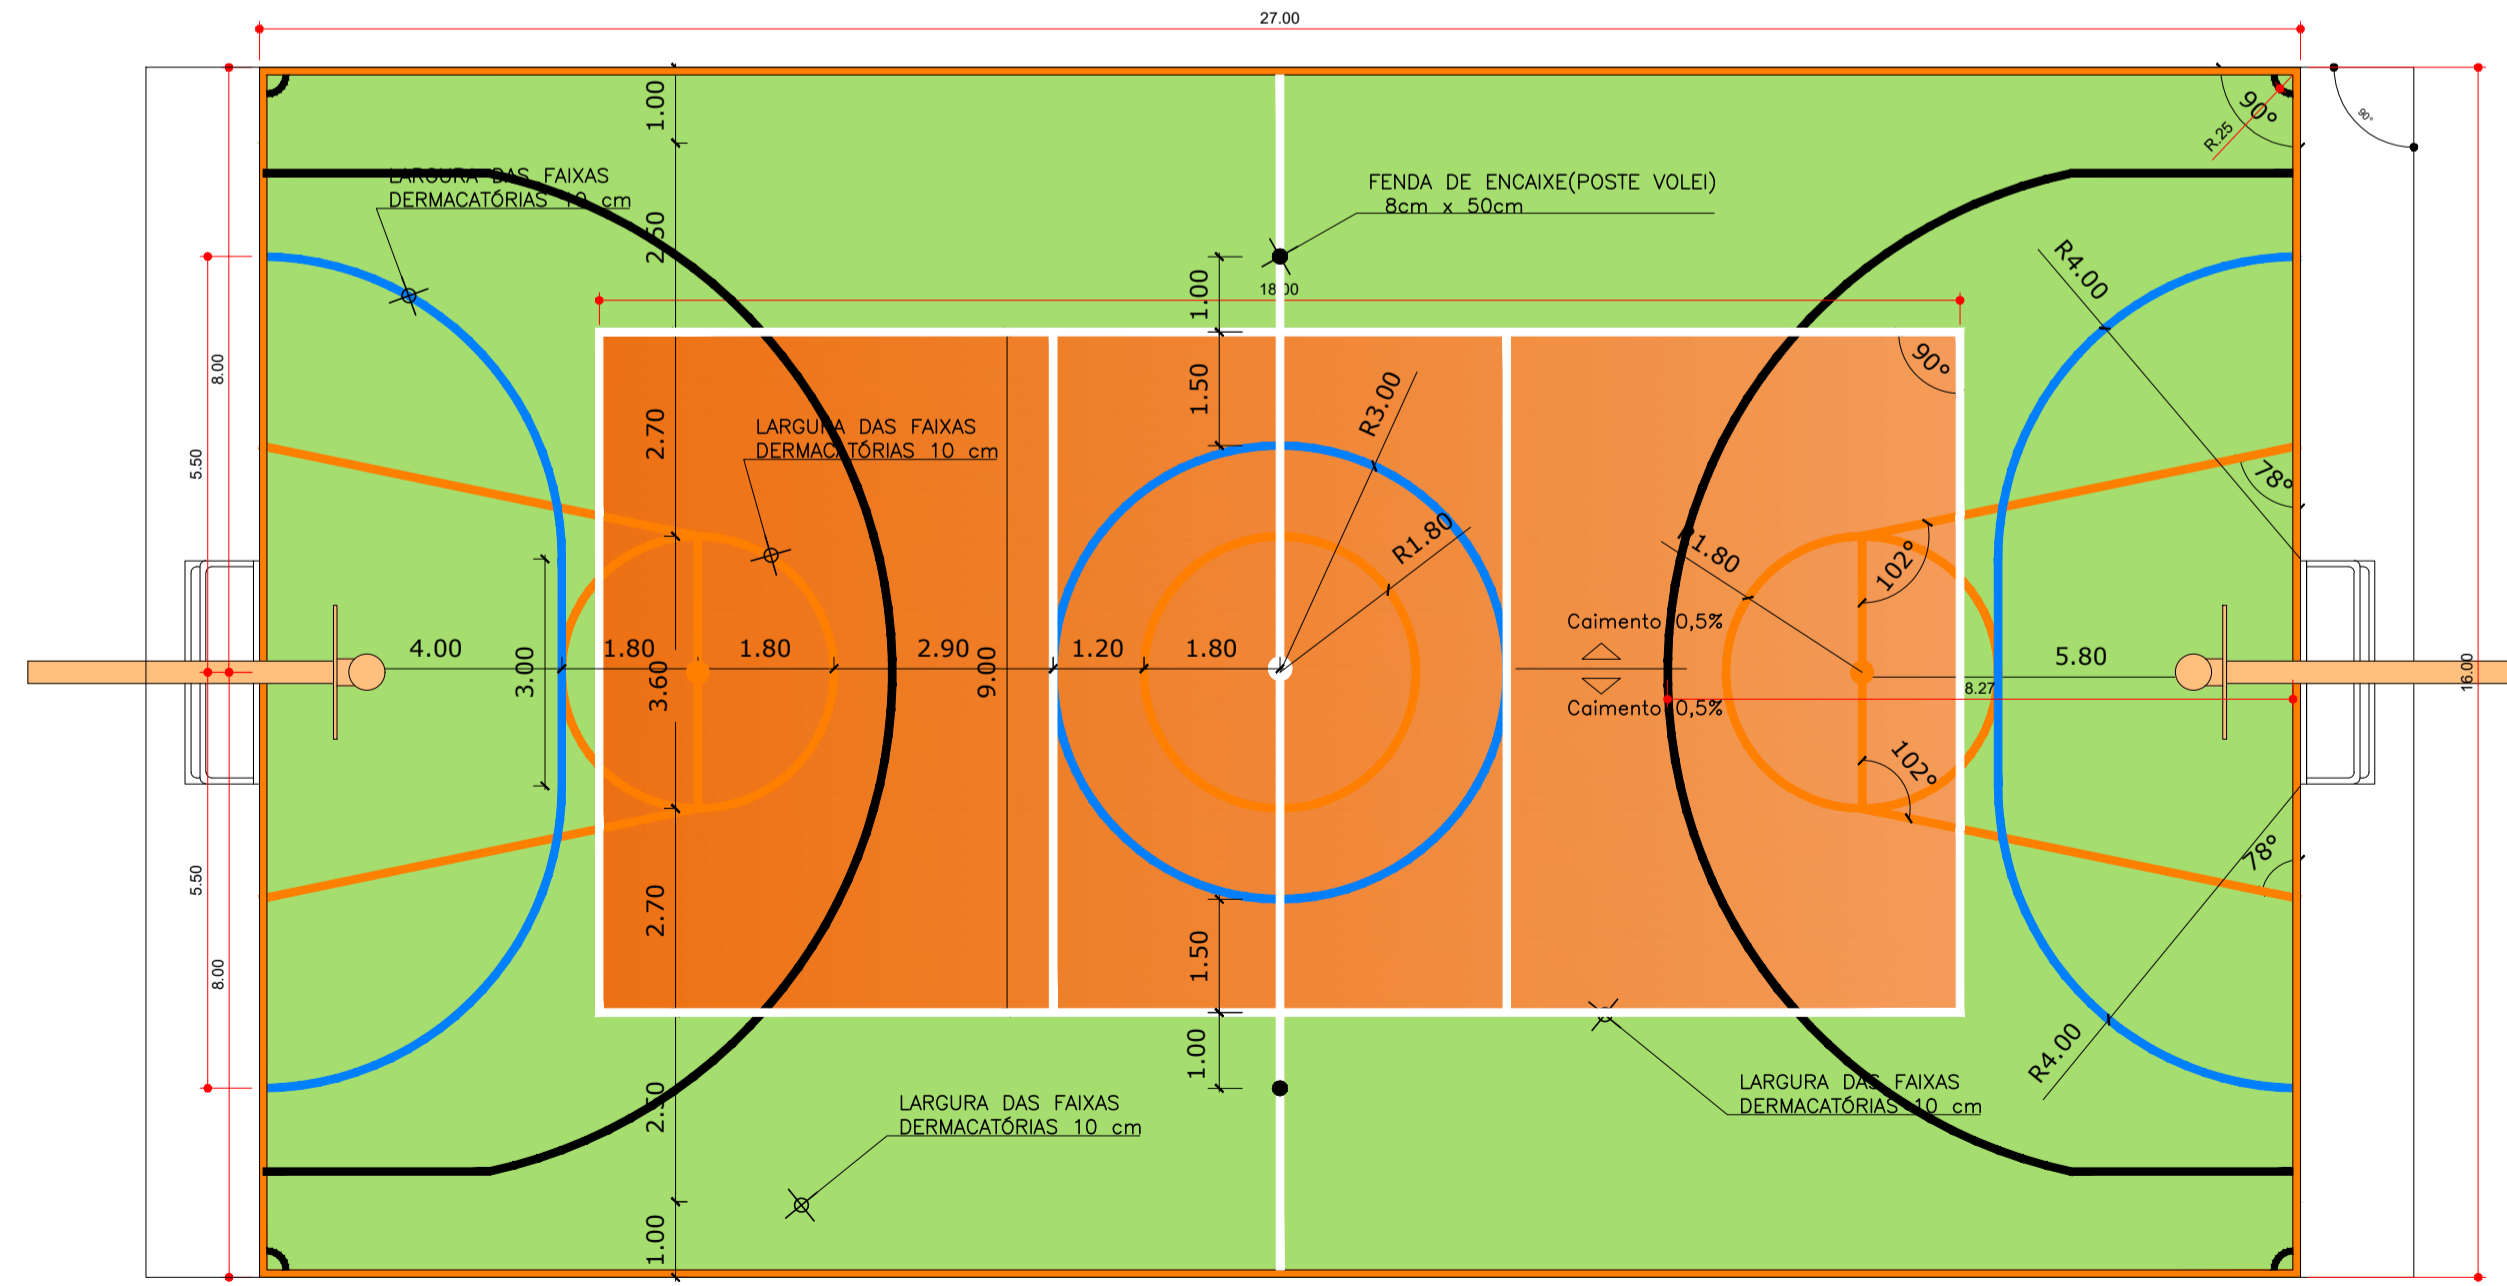

OBS.: PINTURA COM BASE EPOXI

**PINTURA DO PISO DA QUADRA - ÁREA INTERNA: 432 m²**

ESCALA 1:100

**ANEXO I**

PINTURA, ARQUIBANCADA, ALMOXARIFADO E DEPOSITO 03/03

**REFORMA E AMPLIAÇÃO DA QUADRA POLIESPORTIVA**


ASSUNTO

**PREFEITURA MUNICIPAL DE PEDERNEIRAS**

PROPRIETÁRIO

EMEF MONSENHOR CELSO - RUA JOSÉ LEANDRIN, 0-913  
 LOTEAMENTO CIDADE NOVA - PEDERNEIRAS/SP

**LOCALIZAÇÃO SEM ESCALA**

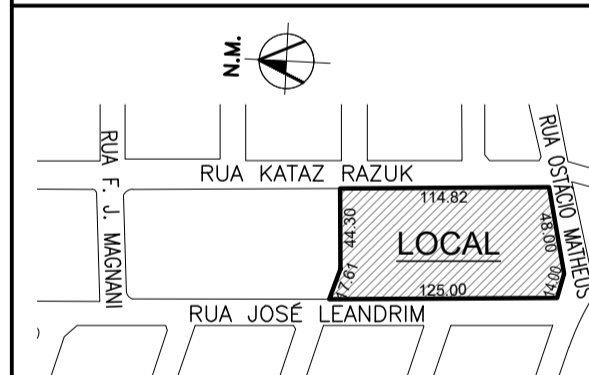

**ÁREAS**

TERRENO:	7.429,48 m2
ÁREA CONSTRUÍDA:	2.502,05 m2
ÁREA A AMPLIAR	101,90m2
ÁREA TOTAL	2603,95m2

**IVANA MARIA BERTOLINI CAMARINHA**  
 PREFEITO MUNICIPAL DE PEDERNEIRAS

**FELIPE AUGUSTO FONSECA BARCELLOS**  
 ENGENHEIRO CIVIL - CREA 5070351790