



DETALHE 1/2 - RAMPAS ACESSÍVEIS NA ESQUINA
CALÇADAS COM LARGURA INFERIOR A 2,50m
ESC. 1:50

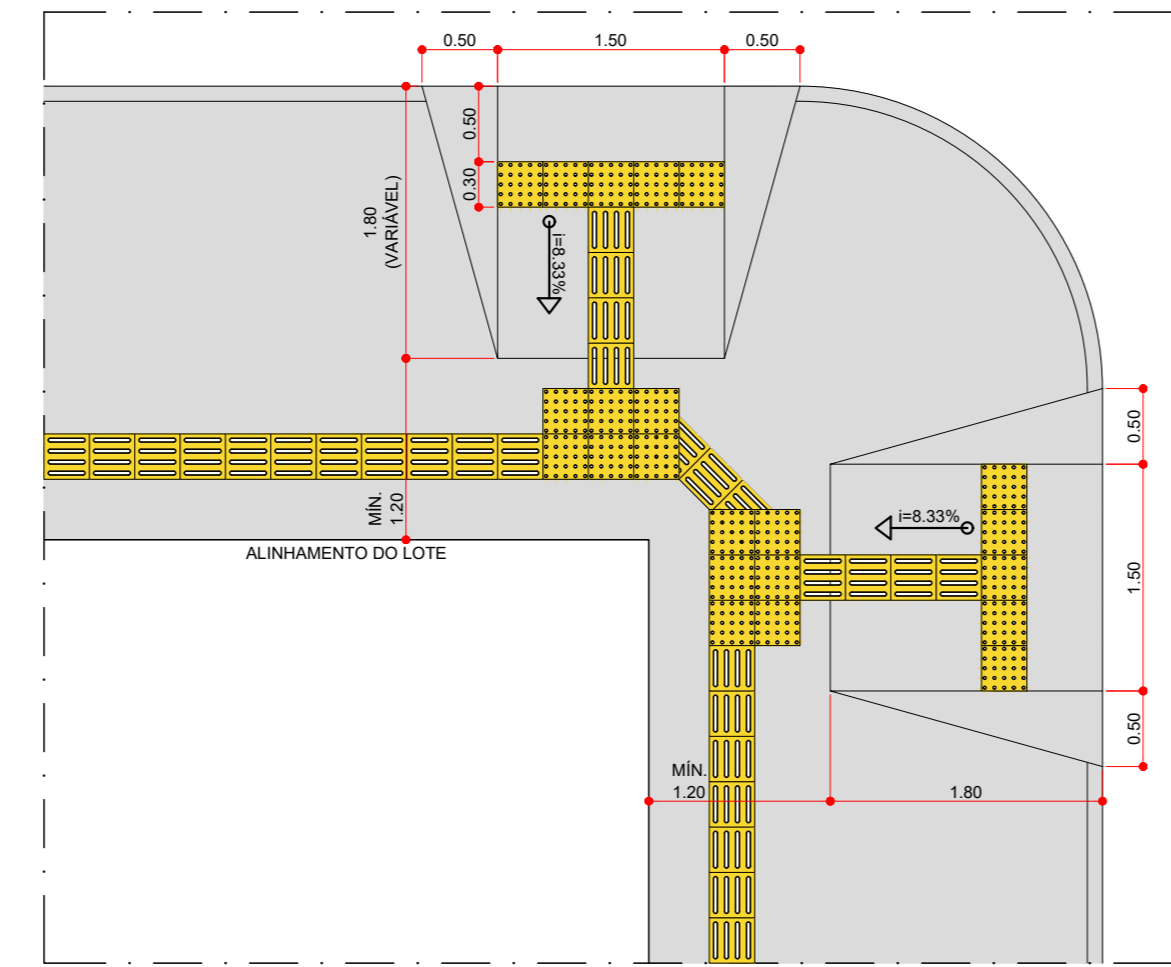


DETALHE 3/4 - RAMPAS ACESSÍVEIS NA ESQUINA
CALÇADAS COM LARGURA SUPERIOR A 2,50m
ESC. 1:50

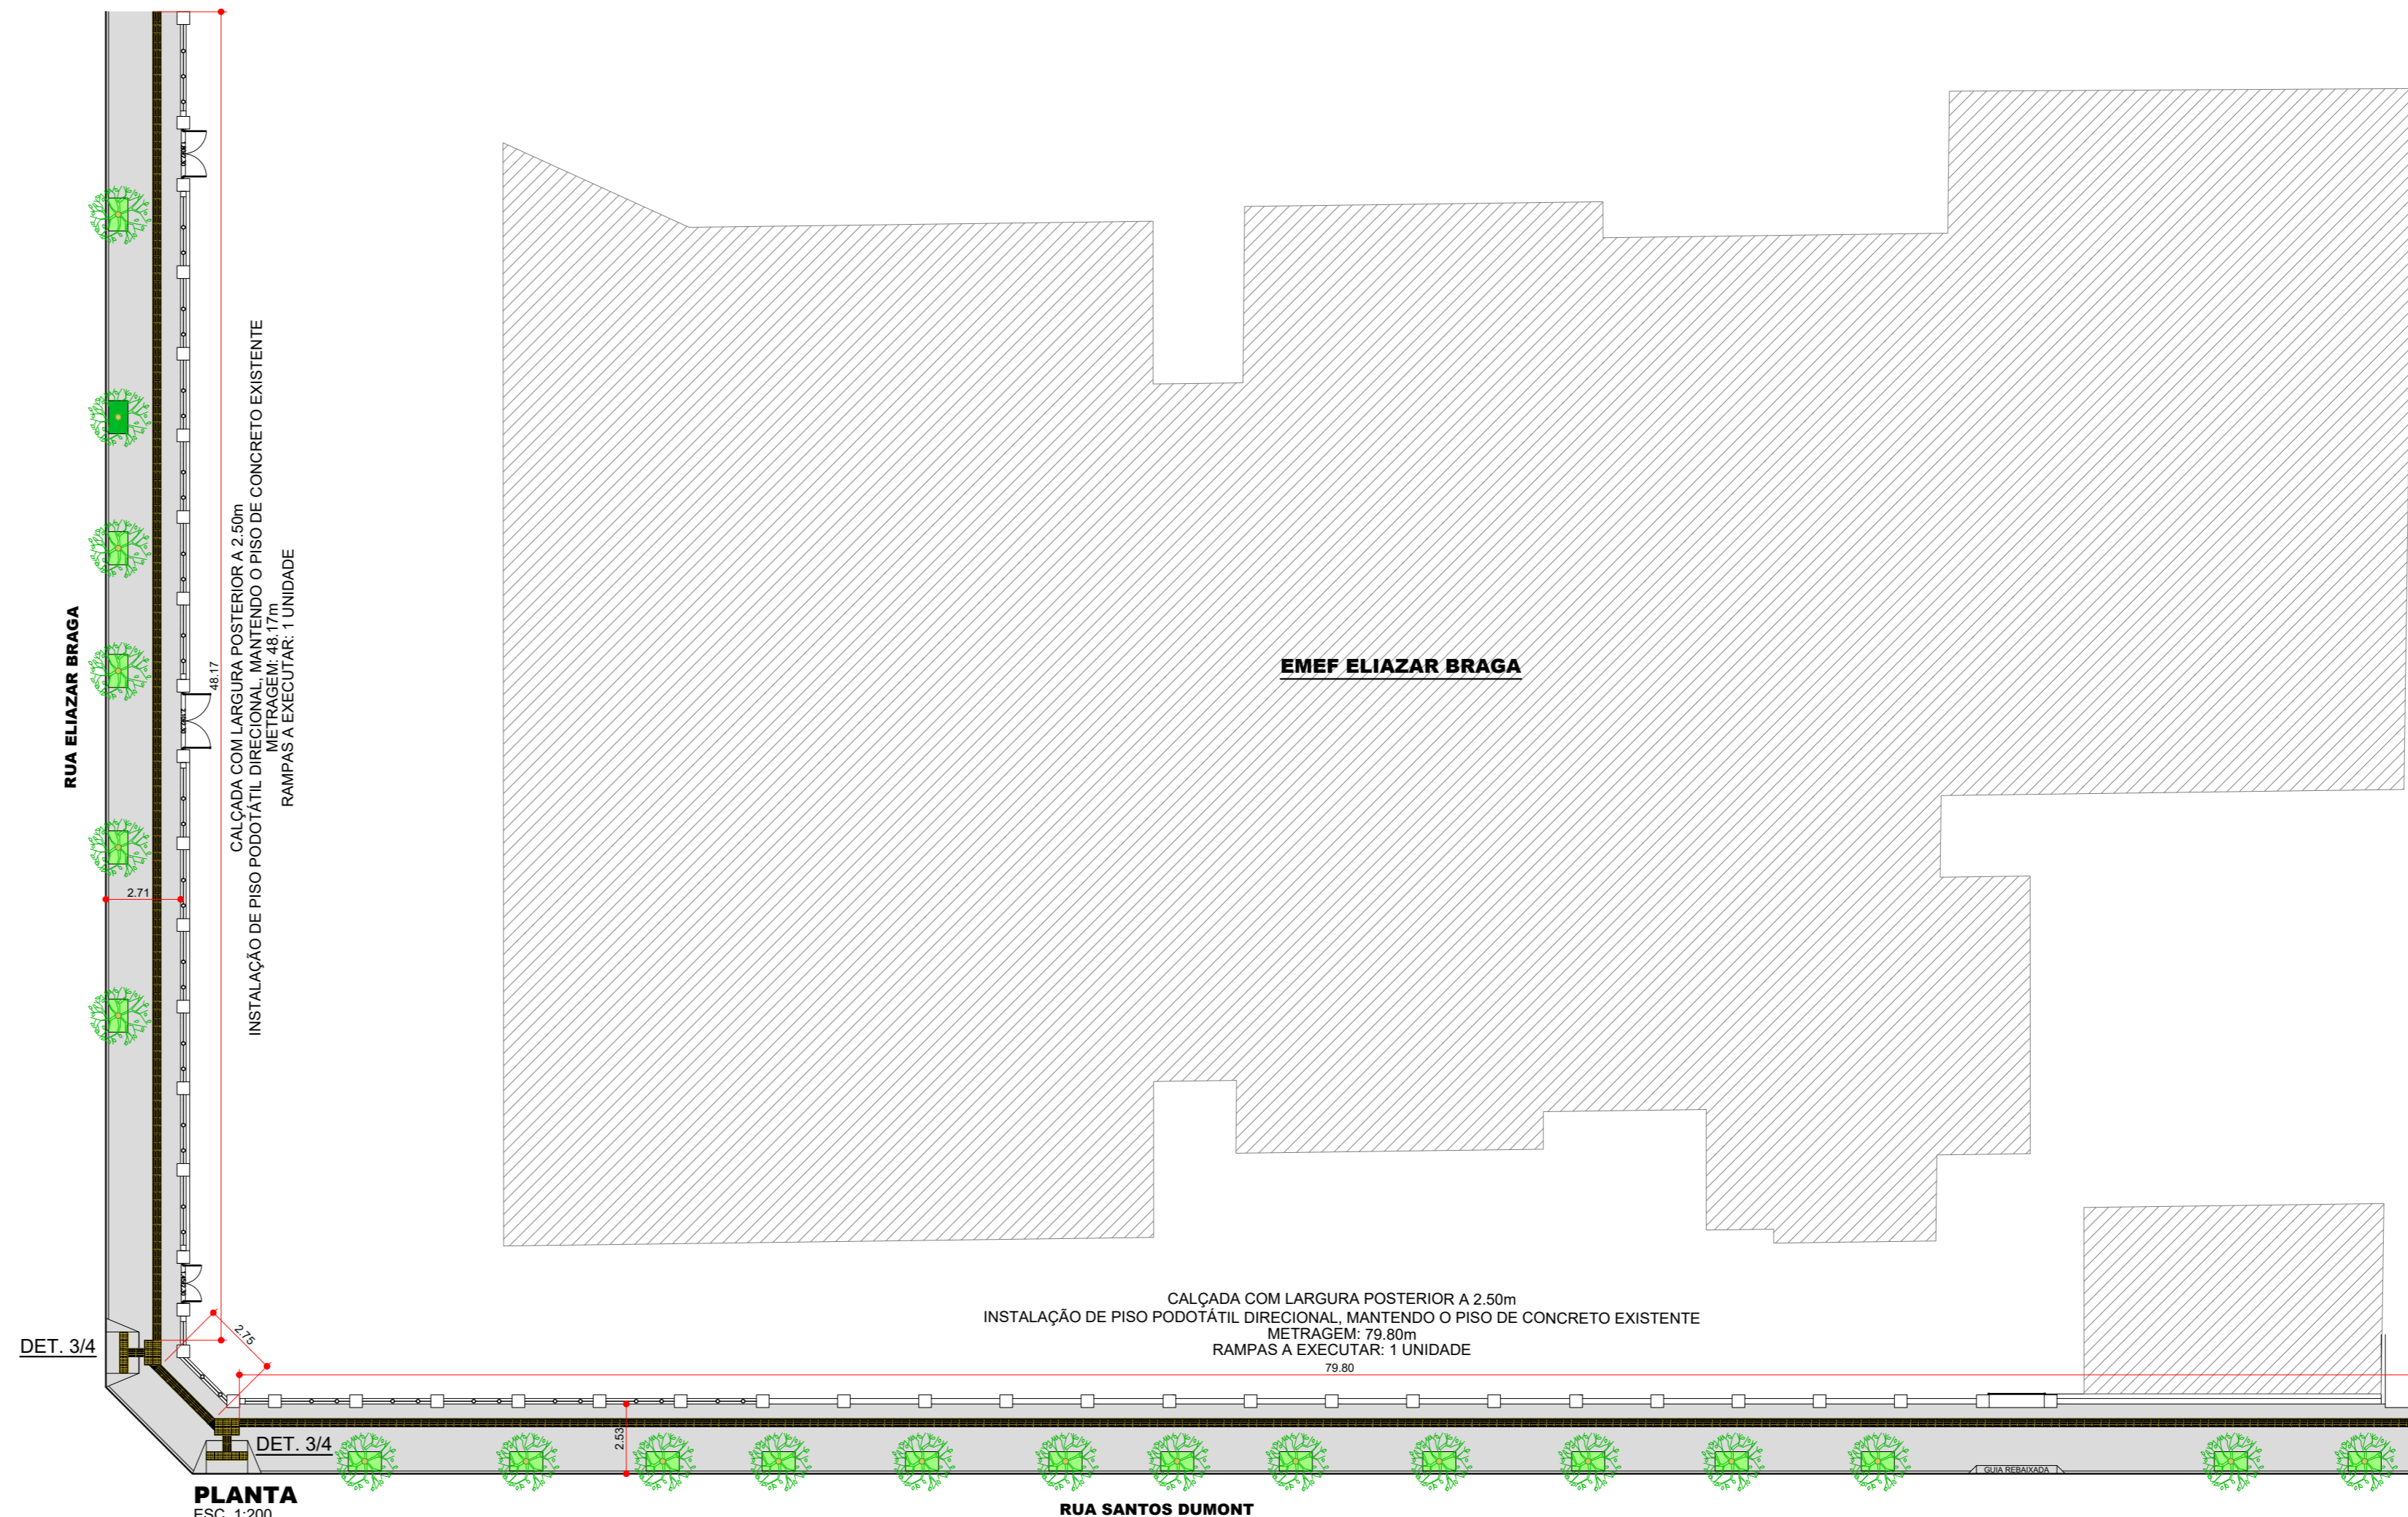


PLANTA
ESC. 1:200




PLANTA
ESC. 1:200

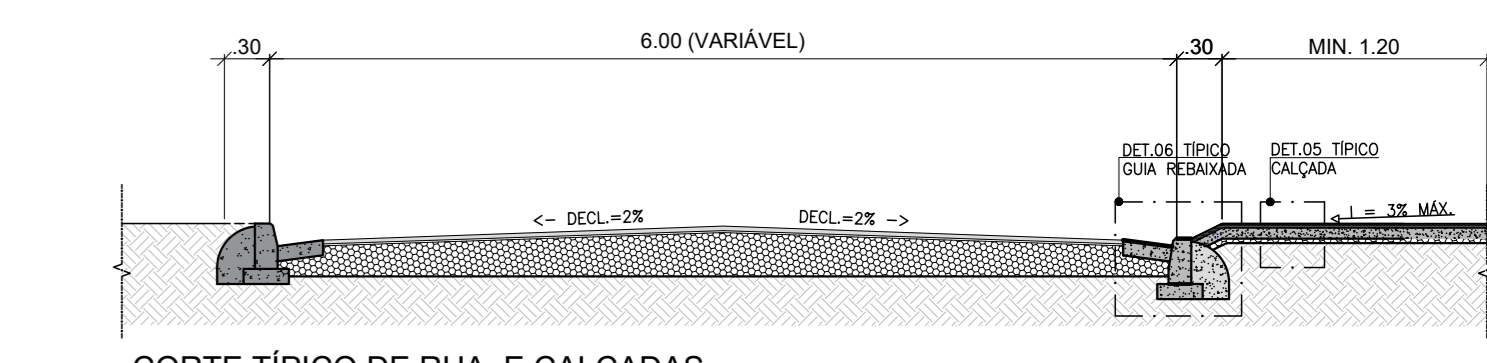

CORTE TÍPICO DE RUA E CALÇADAS
ESC. 1:50

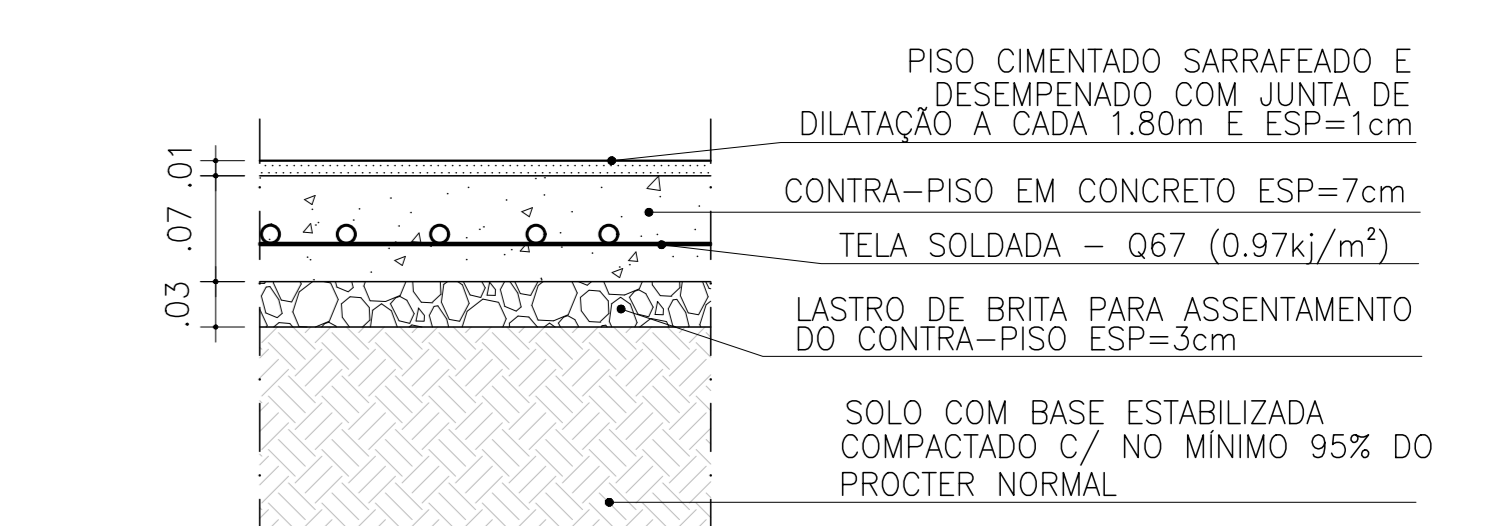

SEÇÃO DAS CALÇADAS
ESC. 1:5

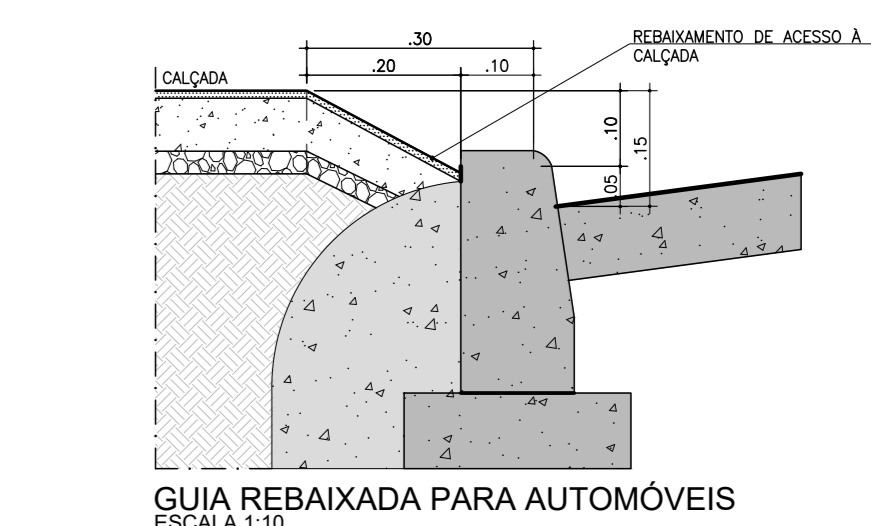

GUIA REBAIXADA PARA AUTOMÓVEIS
ESC. 1:10

- NOTAS:**
- 1- PARA DEFINIÇÃO DE TIPO DE GUIA REBAIXADA, VERIFICAR DESENVOLVIDO DO MEIO-FIO E LARGURA DAS CALÇADAS;
 - 2- ONDE HOUVER OBSTÁCULOS (POSTES, LÂMPADAS, ETC.) PREFERIR REALIZAÇÃO COM PISO PODOATÍL, CONFORME ABNT NBR 16037/16;
 - 3- A INCLINAÇÃO DAS CALÇADAS NO SENTIDO TRANSVERSAL DEVE TER NO MÁXIMO 3%, CONFORME NBR 9085;
 - 4- AS CALÇADAS DEVEM SER EXECUTADAS PELA PREFEITURA DE ACORDO COM AS CONDIÇÕES LOCAIS.

LEGENDA E QUANTITATIVOS

[Symbol]	PISO PODOATÍL DIRECIONAL
[Symbol]	PISO PODOATÍL DE ALERTA
[Symbol]	CALÇAÇA
[Symbol]	RAMPA DE MEIO DE QUADRA: 05 UNIDADES
[Symbol]	RAMPA DE MEIO DE QUADRA: 07 UNIDADES

IVANA MARIA BERTOLINI CAMARINHA
PREFEITA MUNICIPAL DE PEDRENEIRAS

RAPHAEL TRAMONTE LEME
ENEP CIVIL CRCA/SP 508945124

CALEBRAS
PROFESSOR RUI FERRAZ

ASSUNTO: PROJETO DE INSTALAÇÃO DE ESCADAS ACESSÍVEIS
TÍTULO: PLANO E LAYOUT
PROPRIETÁRIO: PREFEITURA MUNICIPAL DE PEDRENEIRAS
LOCAL: VARIAS VIAS DO MUNICÍPIO
CIDADE: PEDRENEIRAS/SP
DESENHO: RANDAL BERGAMASCO - TÉCNICO EM EDIFICAÇÕES 07/BR 27240284890
ESCALA: INDICADA
DATA: JUN/2022

ÚNICA