
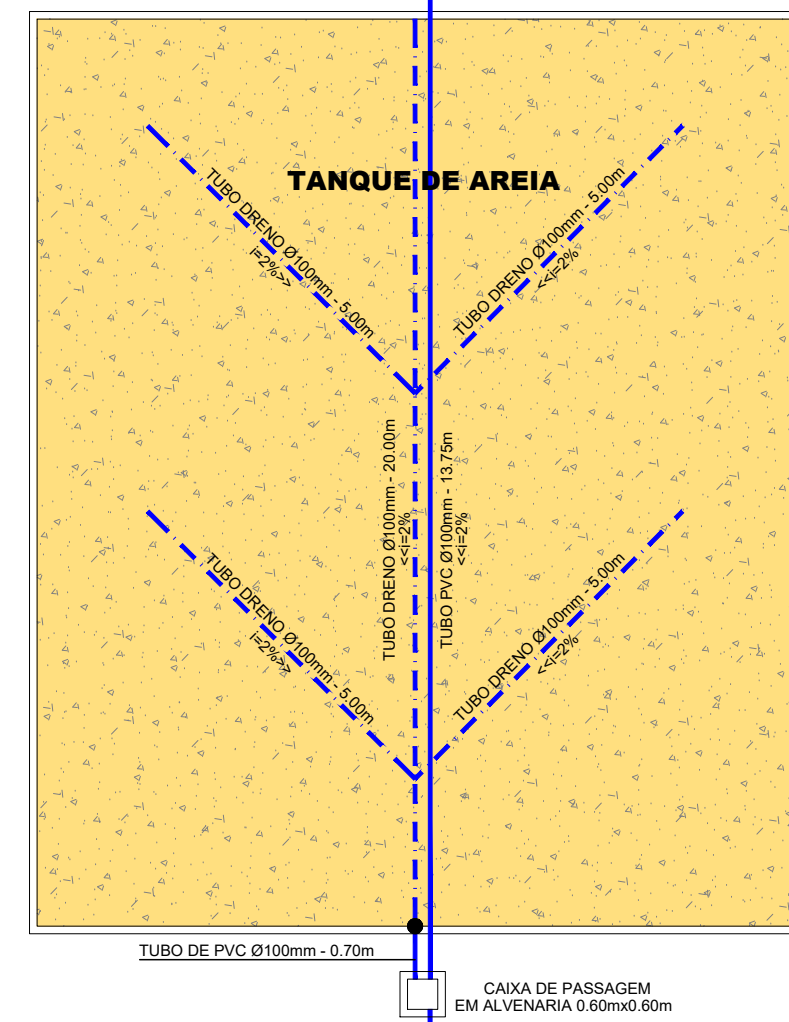
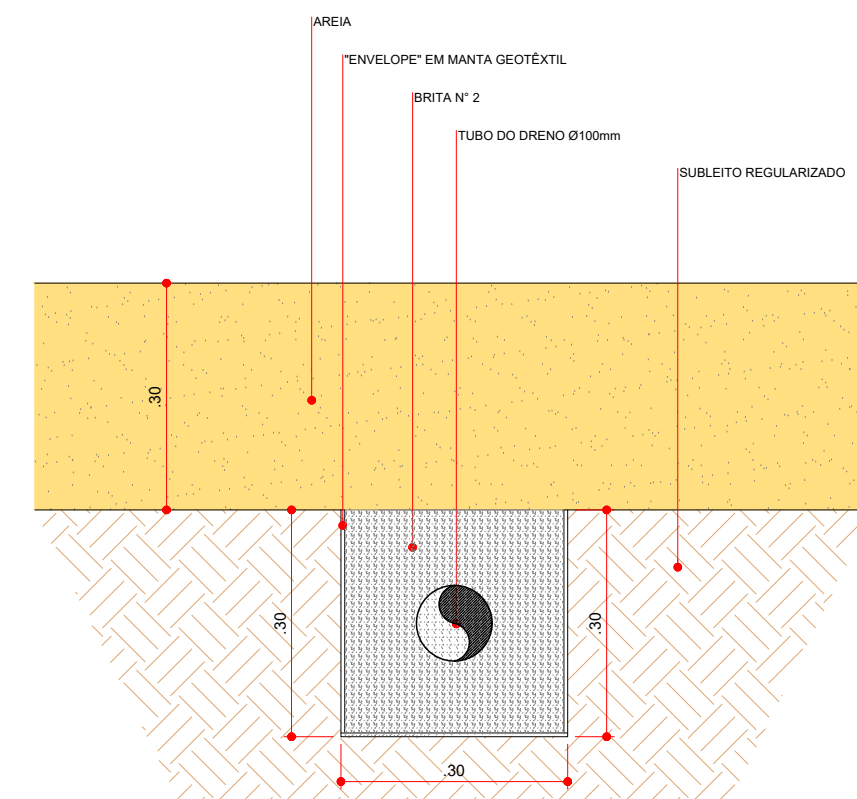
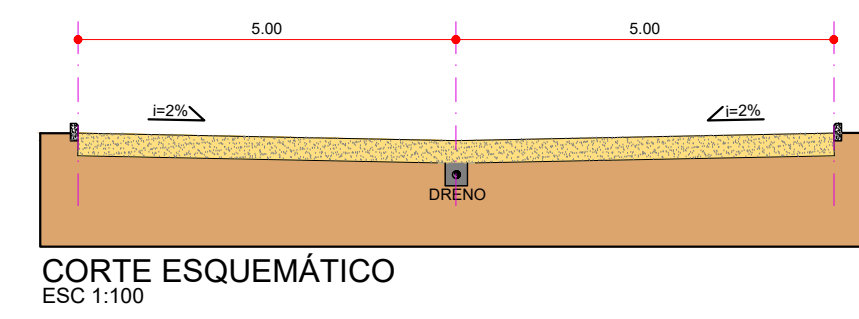


DETALHE DA DRENAGEM DA QUADRA DE AREIA E TANQUE DE AREIA


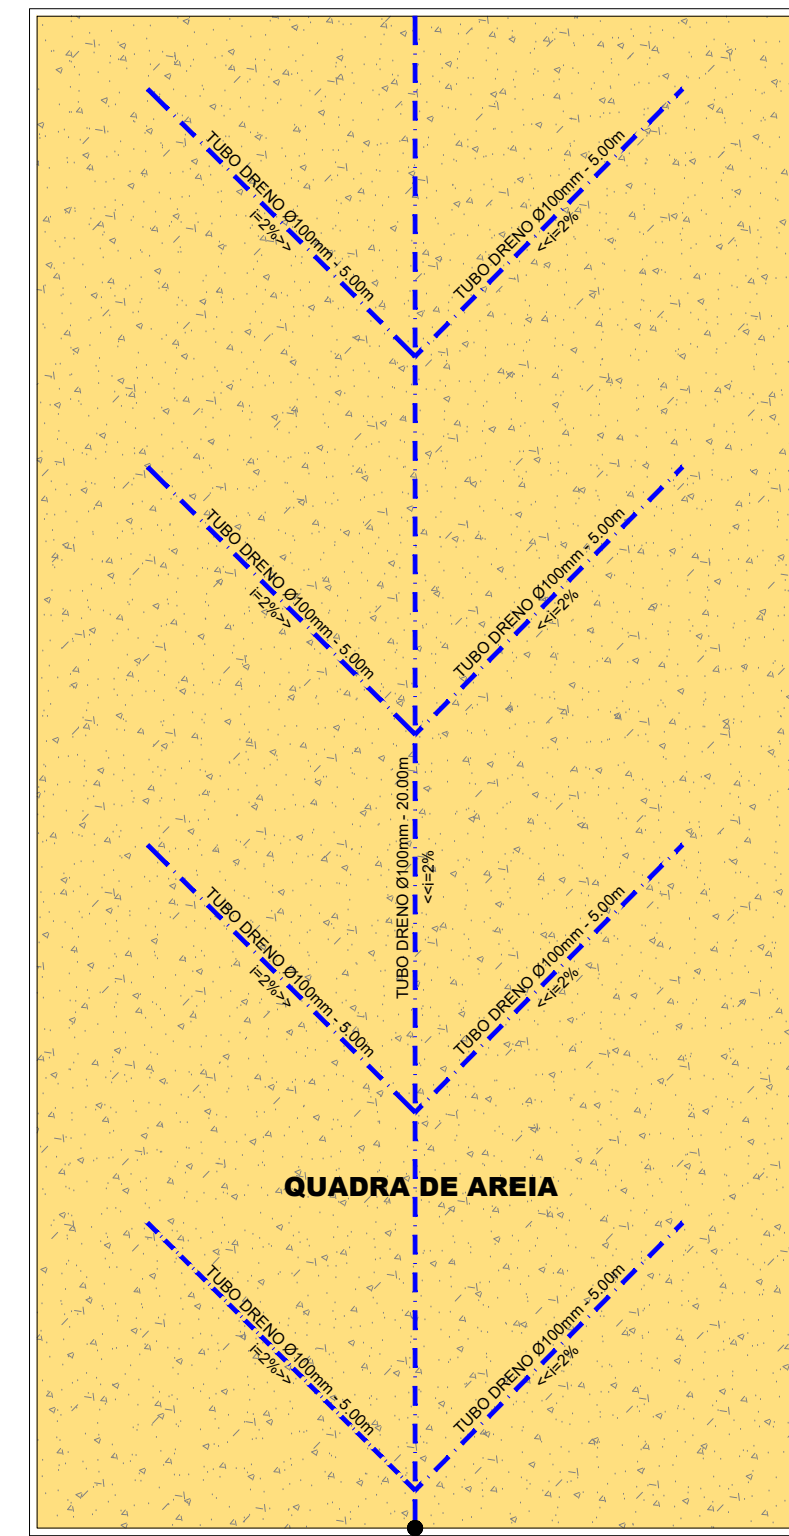


**LEGENDA**


- TUBO DRENO Ø100mm = 97,00m
- TUBO EM PVC Ø100mm = 23,82m
- CAIXA DE PASSAGEM EM ALVENARIA 0,60mx0,60m - 2 UNIDADES
- AREIA = 96,00m²

PLANTA ESC. 1:100 RUA ANTONIO SIMONAGIO

DETALHE DA PISTA DE CAMINHADA

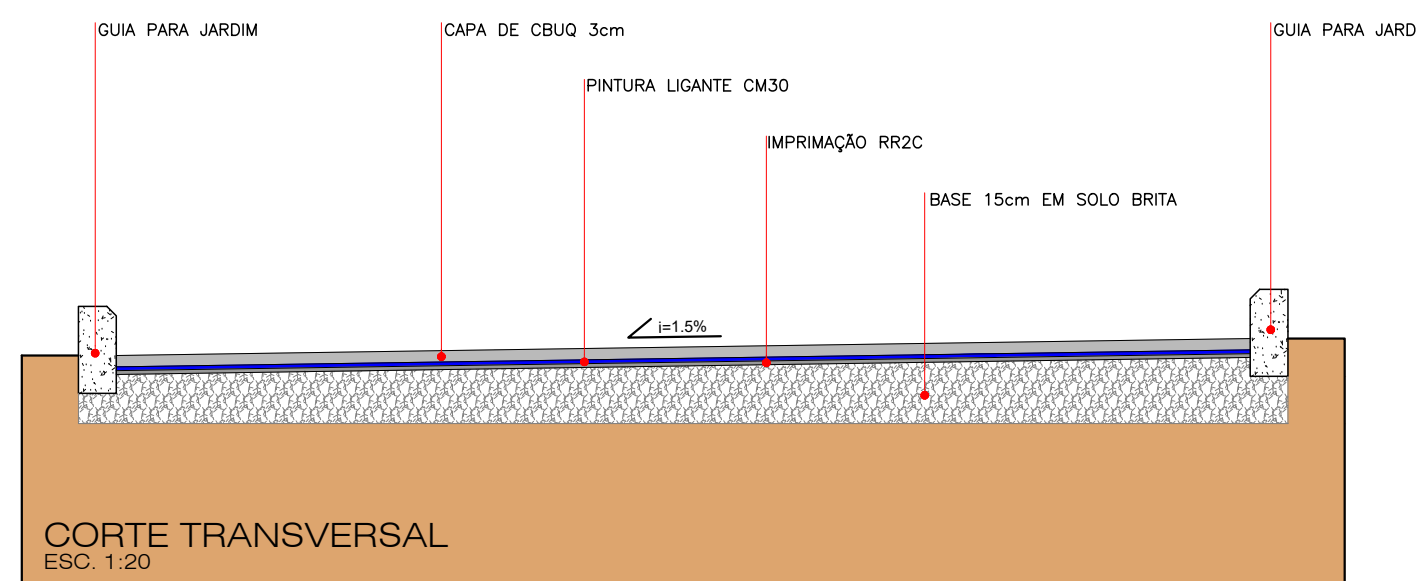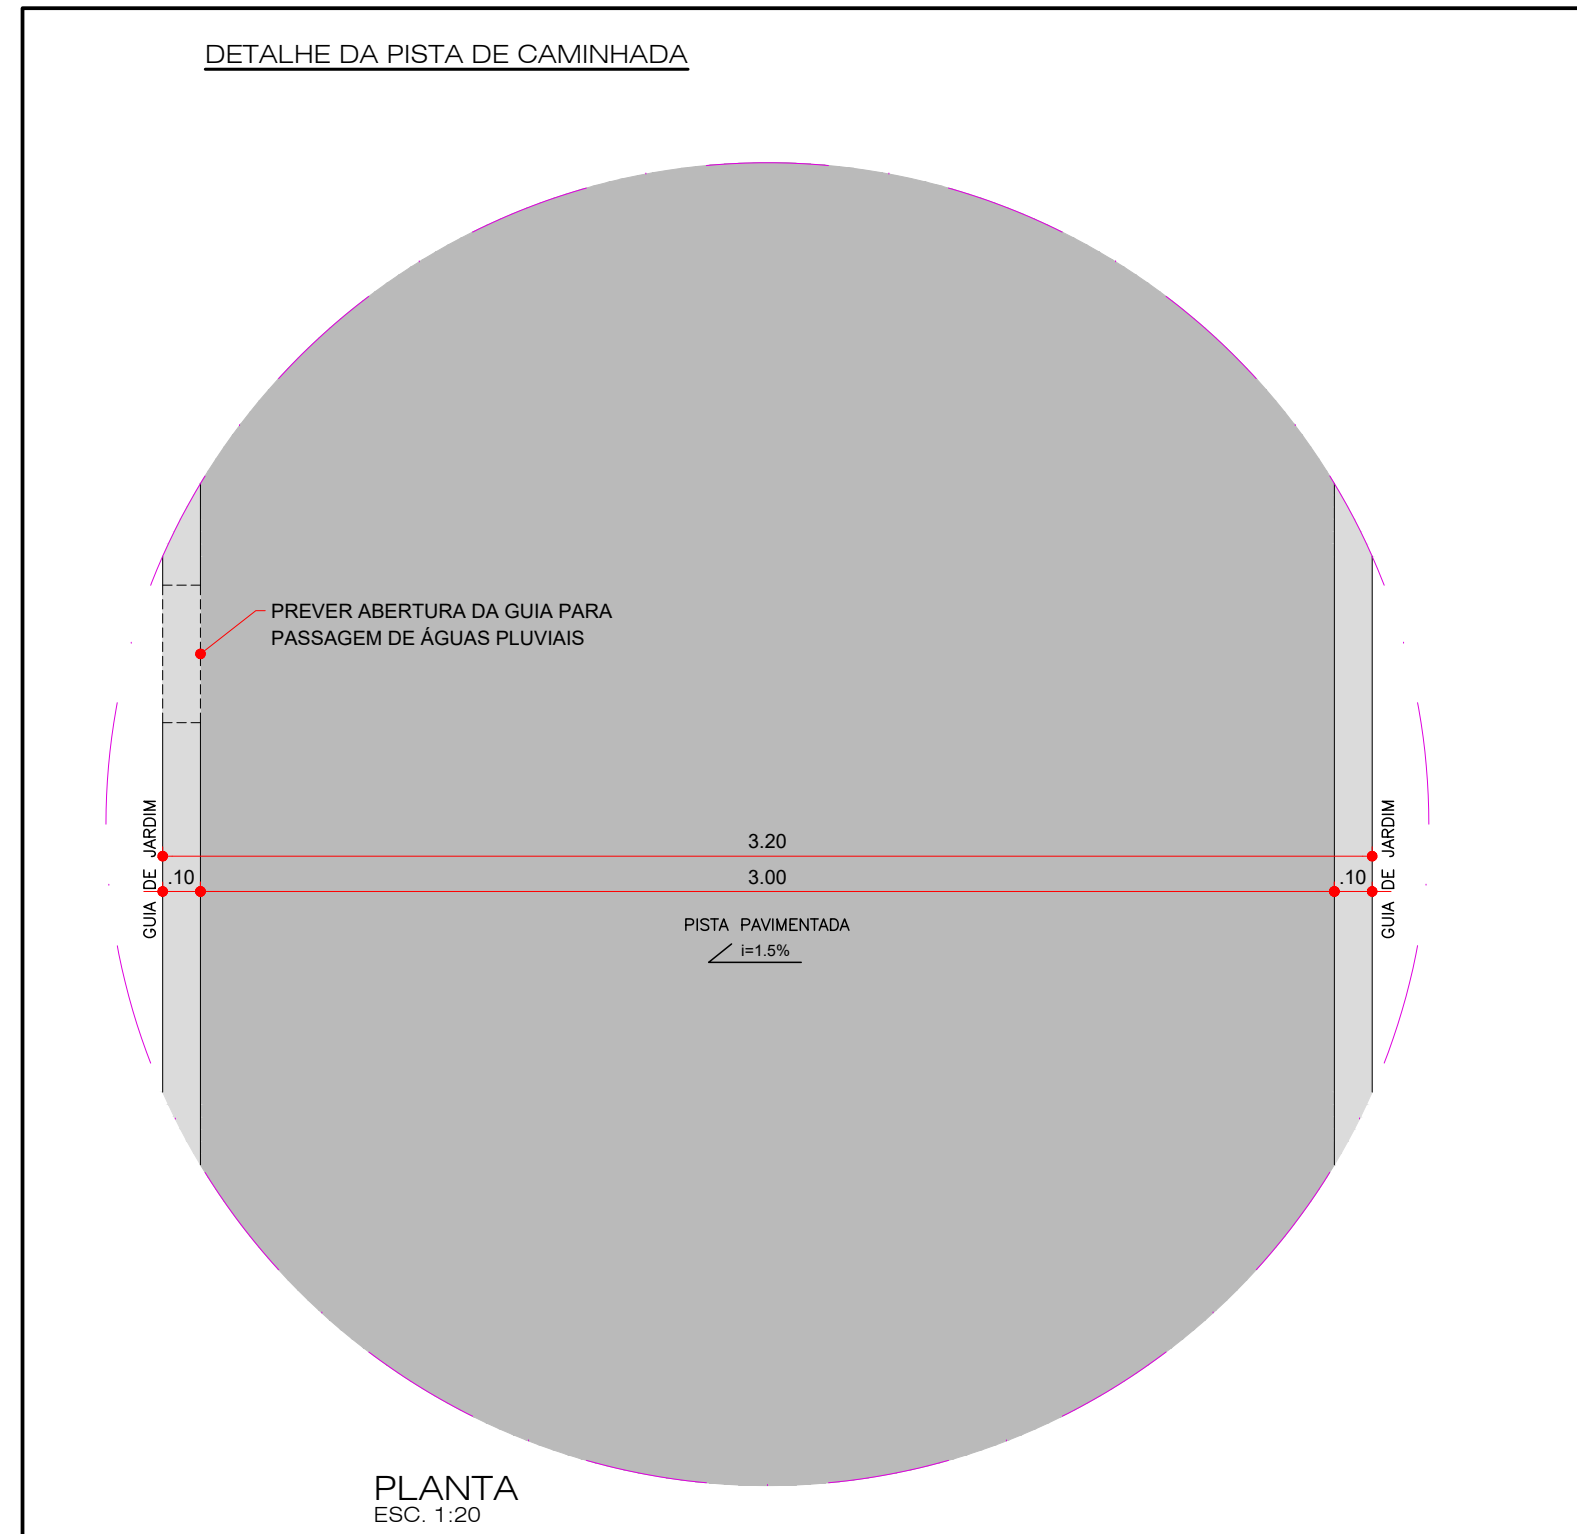

DETALHE DO FECHAMENTO DO CAMPO E DA QUADRA DE AREIA

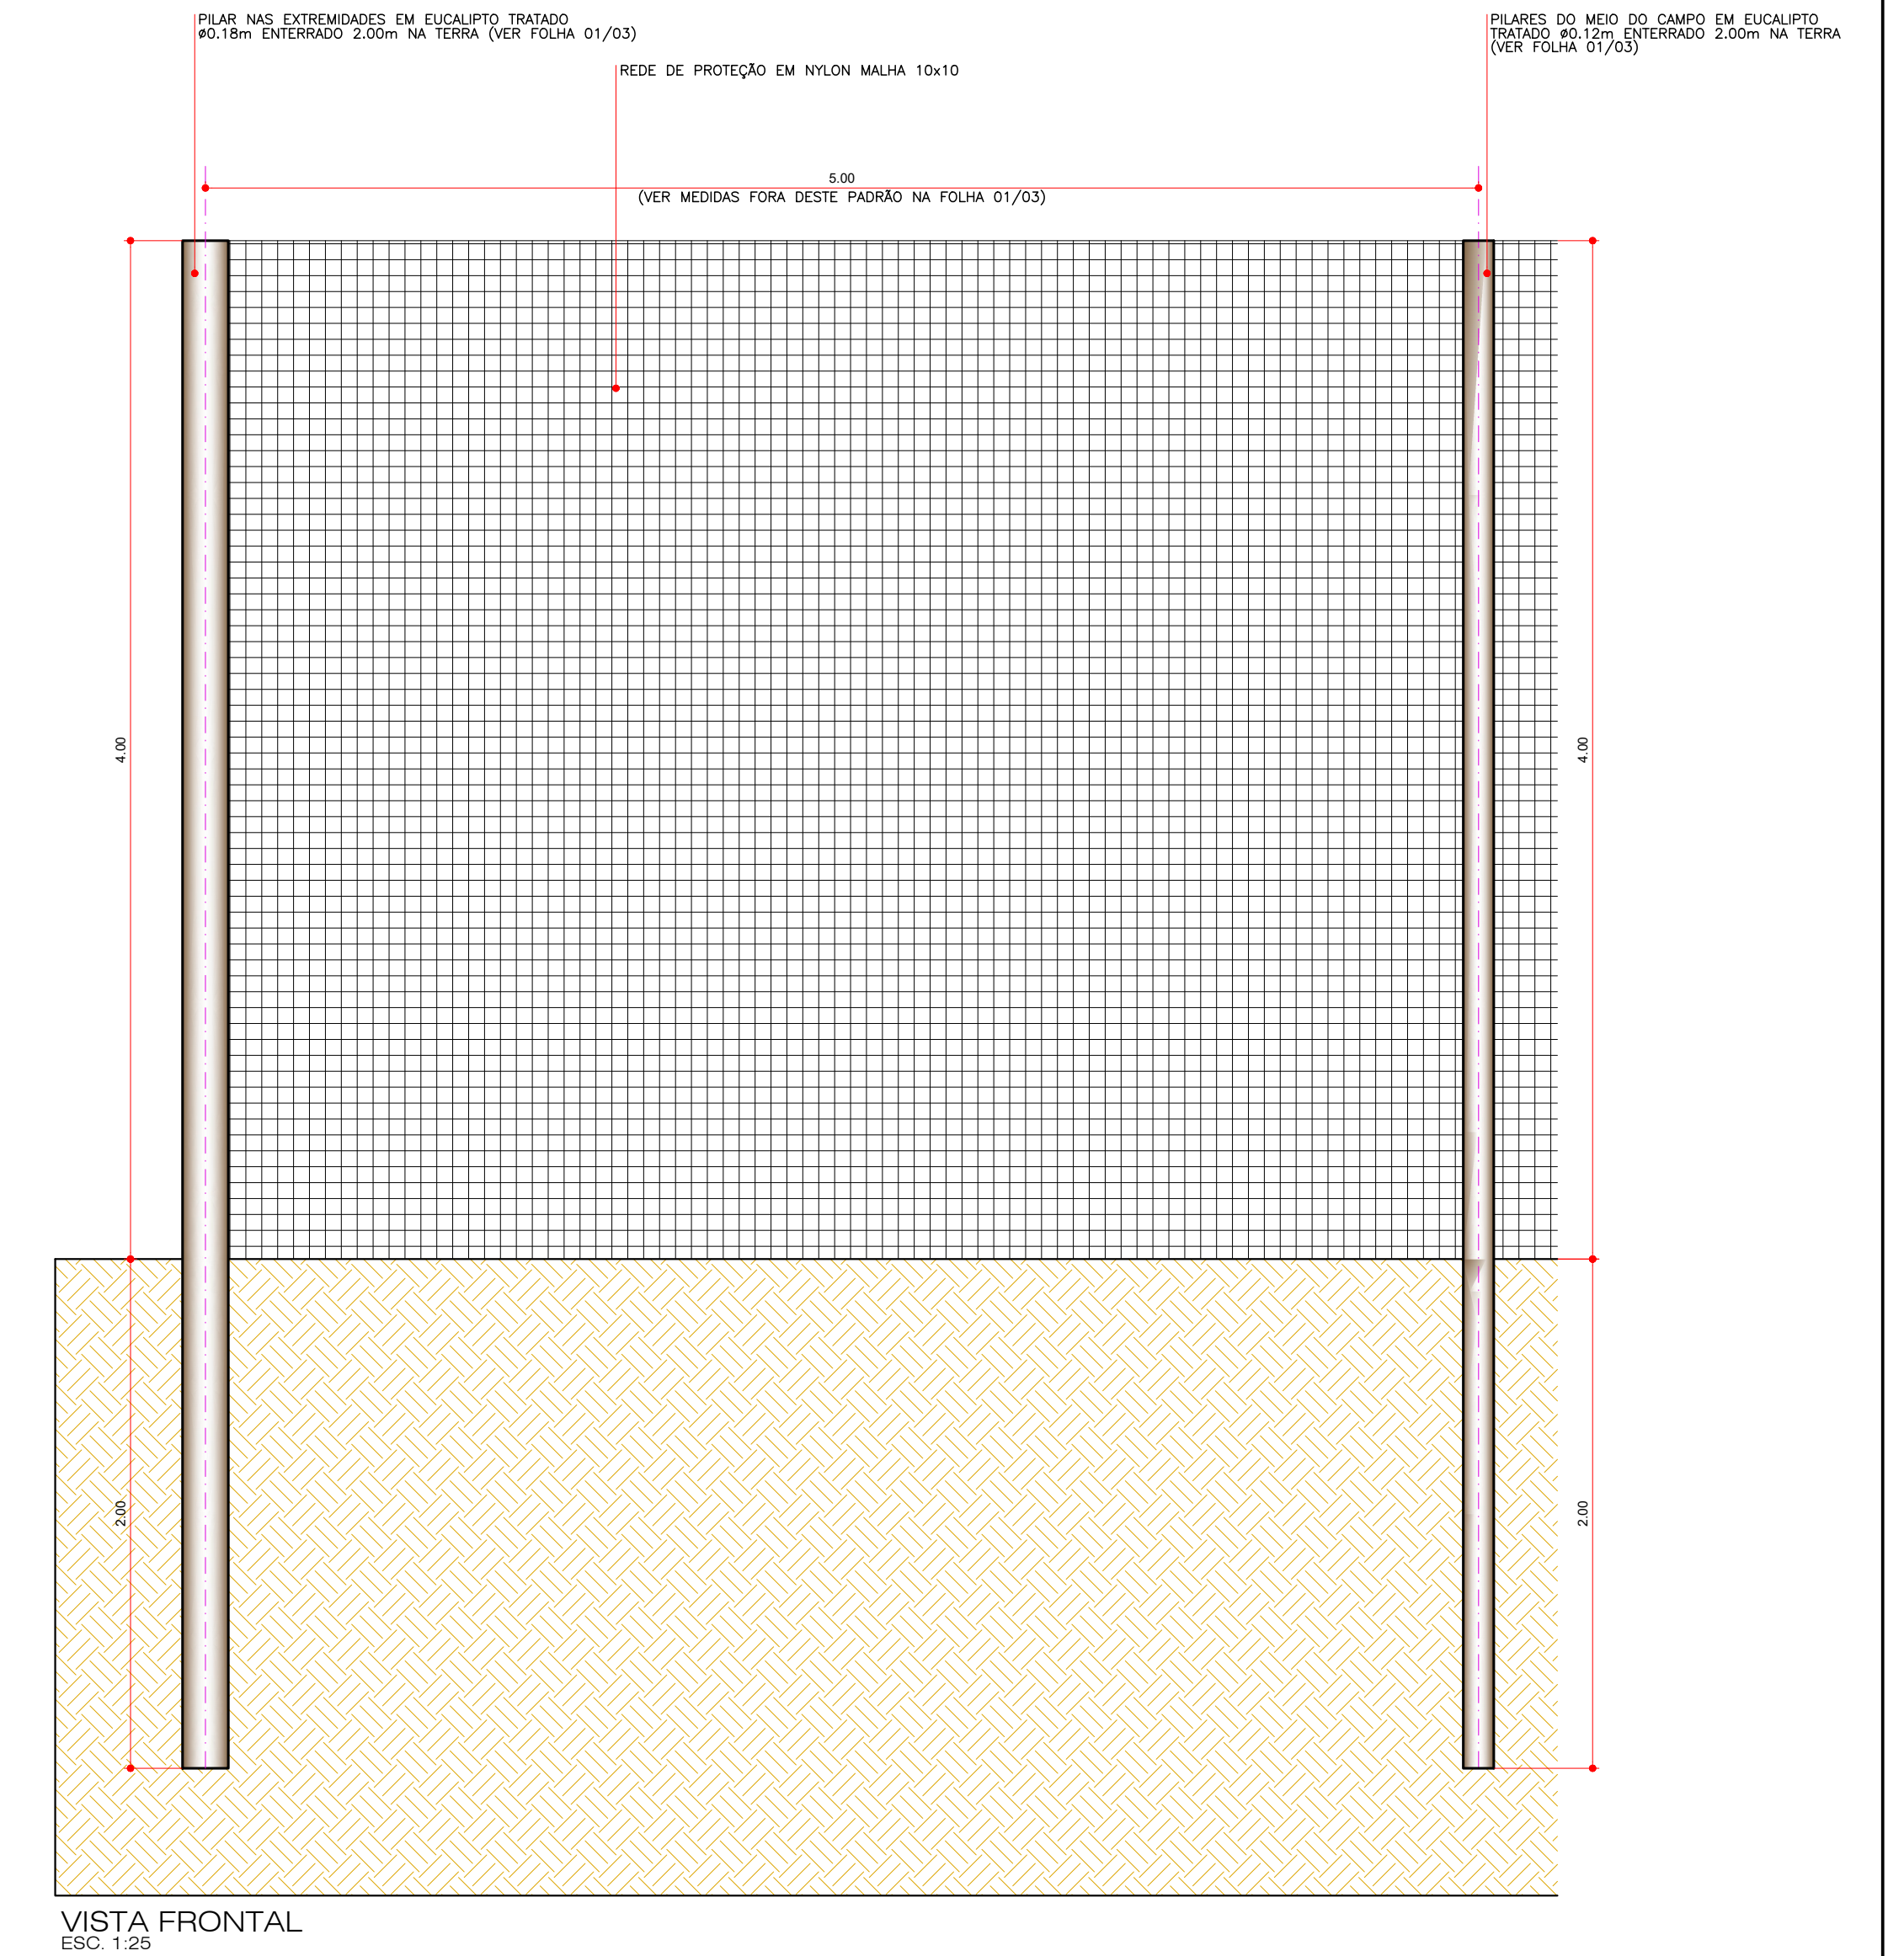

ASSINATURAS		PRAÇA ESPORTIVA		ANEXO I F O L H A <b>02/02</b>
IVANA MARIA BERTOLINI CAMARINHA PREFEITA MUNICIPAL DE PEDERNEIRAS		ASSUNTO: PROJETO DE PRAÇA ESPORTIVA		
		TÍTULO: DETALHES CONSTITUTOS		
		PROPRIETÁRIO: PREFEITURA MUNICIPAL DE PEDERNEIRAS		
		LOCAL: RUA XISTO RIBEIRO, Nº S-689 - JARDIM SANTA LÚCIA		
		CIDADE: PEDERNEIRAS/SP		
		RESPONSÁVEL: DEVIS AUGUSTO NACHIF FERNANDES - ARQUITETO CAU/SP A1005928		
DESENHO: RANDAL BERGAMASCO - TÉCNICO EM EDIFICAÇÕES CFT/BR 27240264890				
ESCALA: 1:50		DATA: NOVEMBRO/2022		