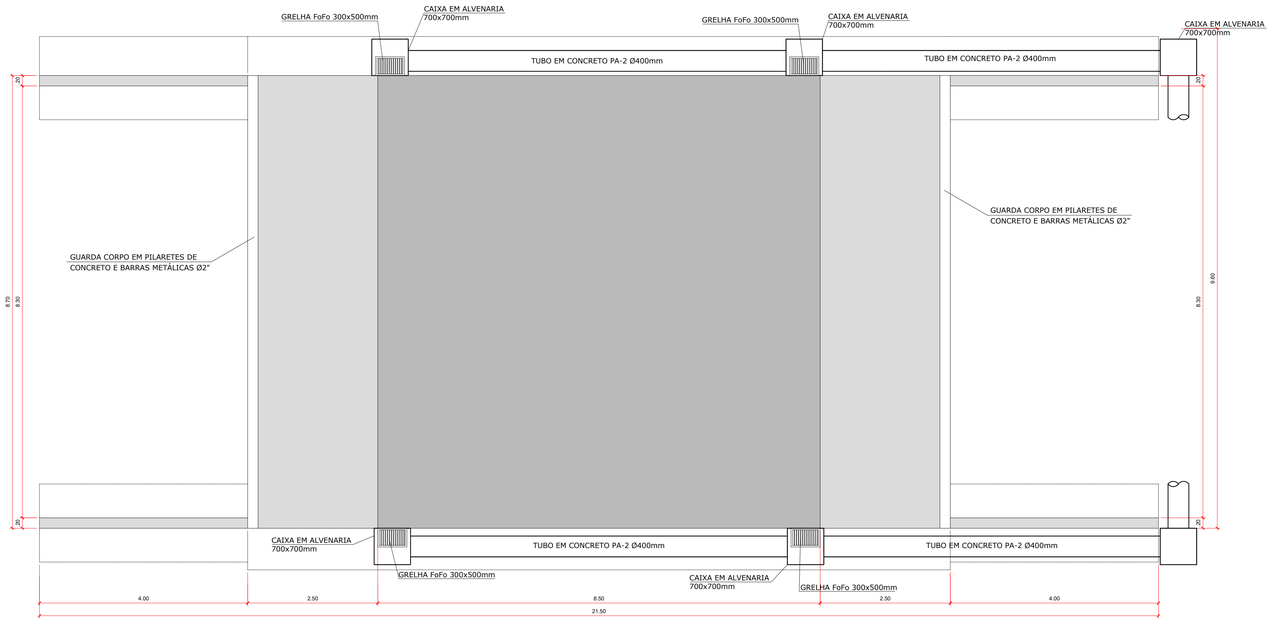

PLANTA
ESCALA 1:50

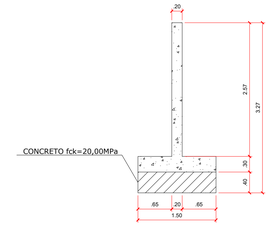

MUROS DE ALA
ESCALA 1:50

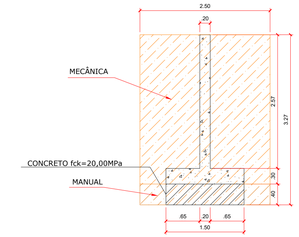

DETALHE ÁREA DE ESCAVAÇÃO
MUROS DE ALA
ESCALA 1:50

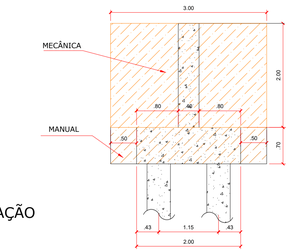

DETALHE ÁREA DE ESCAVAÇÃO
MESOESTRUTURA - PAREDE DE SUSTENTAÇÃO DO TABULEIRO
ESCALA 1:50

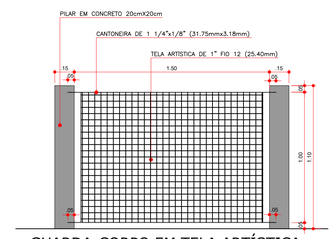

GUARDA-CORPO EM TELA ARTÍSTICA
ESCALA 1:20

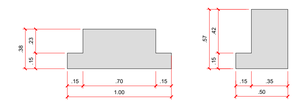

DETALHE DAS VIGAS
ESCALA 1:25

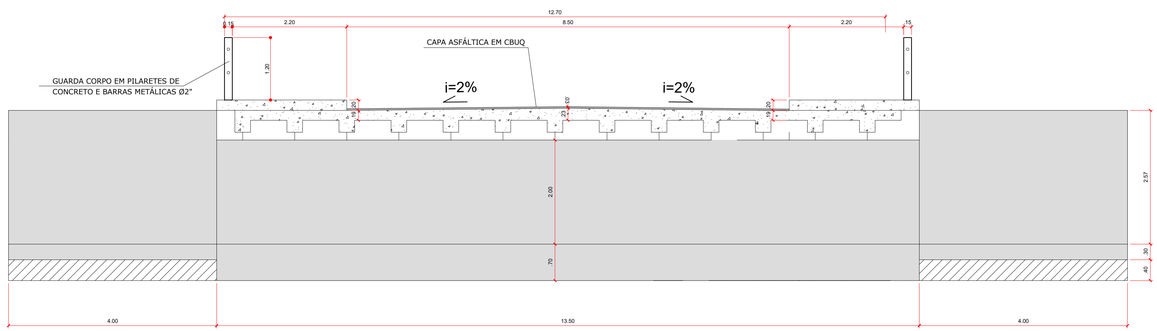

SEÇÃO TRANSVERSAL
ESCALA 1:50

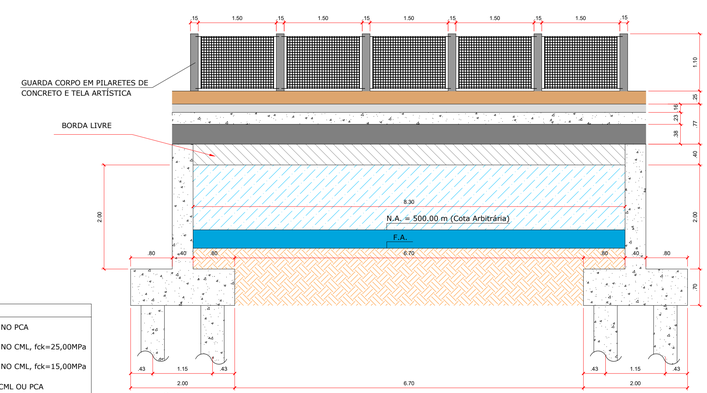

SEÇÃO LONGITUDINAL
ESCALA 1:50

Rua Siqueira Campos
Rua Rio Branco
Rua Coronel Antônio Manoel
Rua Coronel Antônio Manoel
Rua Coronel Antônio Manoel