


QUANTITATIVO	
RUA AMADEU FURLANI : .....	801,37m <sup>2</sup>
RUA FRANCISCO G. ALVARES: .....	1.162,35m <sup>2</sup>
RUA MANOEL DOS SANTOS SIMÕES: .....	1.765,73m <sup>2</sup>
RUA SÃO SEBASTIÃO: .....	1.352,14m <sup>2</sup>
RUA SÃO PEDRO: .....	1.564,45m <sup>2</sup>

LEGENDA	
	RUAS A RECAPEAR = 6.646,04m <sup>2</sup>

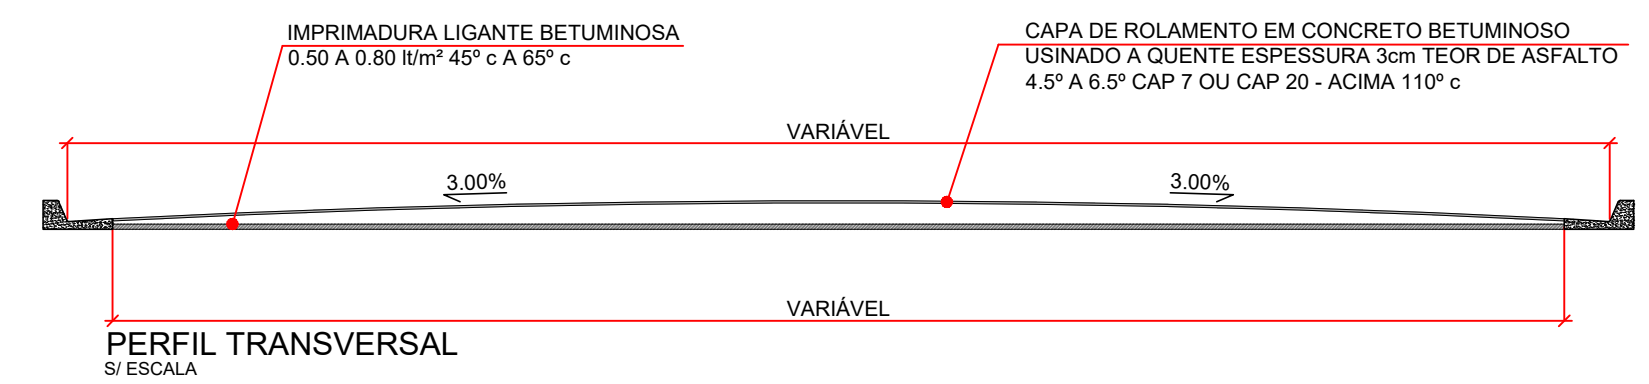

LEGENDA DE SINALIZAÇÃO	
	SINAL DE REGULAMENTAÇÃO "R-1" (Conforme "Manual Brasileiro de Sinalização de Trânsito - Volume I Sinalização Vertical de Regulamentação - CONTRAN")
	SINAL DE ADVERTÊNCIA "A-45" (Conforme "Manual Brasileiro de Sinalização de Trânsito - Volume I Sinalização Vertical de Regulamentação - CONTRAN")
	FTP-1 - FAIXA DE TRAVESSIA DE PEDESTRES TIPO "ZEBRADA" (Conforme Resolução nº 160/04 do CONTRAN. Detalhes no "Manual Brasileiro de Sinalização de Trânsito - Vol. IV - Sinalização Horizontal")
	LEGENDA "PARE" (Conforme "Manual Brasileiro de Sinalização de Trânsito - Volume IV Sinalização Horizontal - CONTRAN")

OBS.: OS SERVIÇOS DE IMPLANTAÇÃO DO PROJETO DE SINALIZAÇÃO VIÁRIA SERÃO REALIZADOS PELA SECRETARIA DE TRÂNSITO DESSA MUNICIPALIDADE.

PLANTA  
ESC. 1:1.000



ASSINATURAS:

IVANA MARIA BERTOLINI CAMARINHA  
PREFEIRA MUNICIPAL DE PEDERNEIRAS

RAPHAEL TRAMONTE LEME  
ENGENHEIRO CIVIL CREA/SP 5069465124

RECAPEAMENTO ASFÁLTICO	
ASSUNTO:	PROJETO DE RECAPEAMENTO ASFÁLTICO
LOCAL:	VÁRIAS RUAS DO JARDIM SANTA RITA
MUNICÍPIO:	PEDERNEIRAS/SP
RESP. TÉCN.:	RAPHAEL TRAMONTE LEME – ENGENHEIRO CIVIL CREA/SP 5069465124
DESENHO:	RANDAL BERGAMASCO – TÉCNICO EM EDIFICAÇÕES CRT/BR 2724026489-0
ESCALA:	INDICADA
DATA:	ABRIL/2023

ANEXO I

F O L H A

**ÚNICA**