

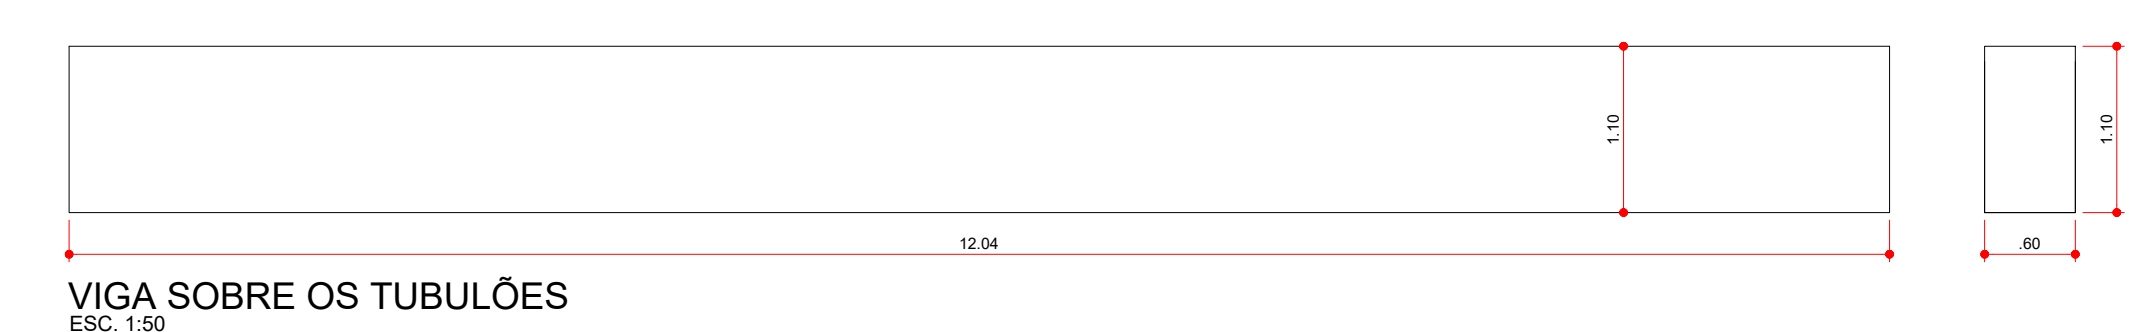




VISTA TRANSVERSAL
ESC. 1:50

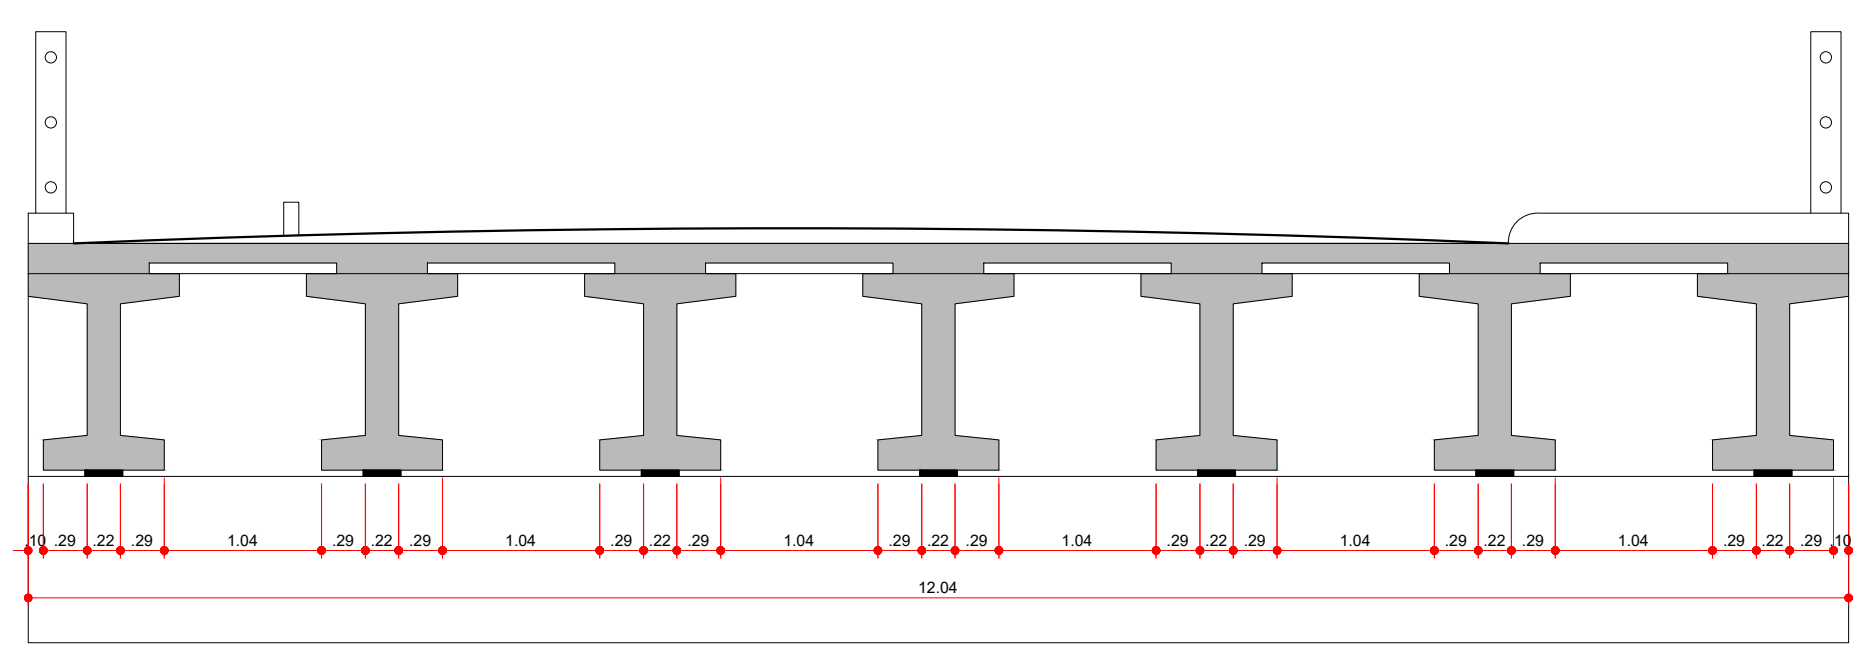


VIGA SOBRE OS TUBULÕES
ESC. 1:50

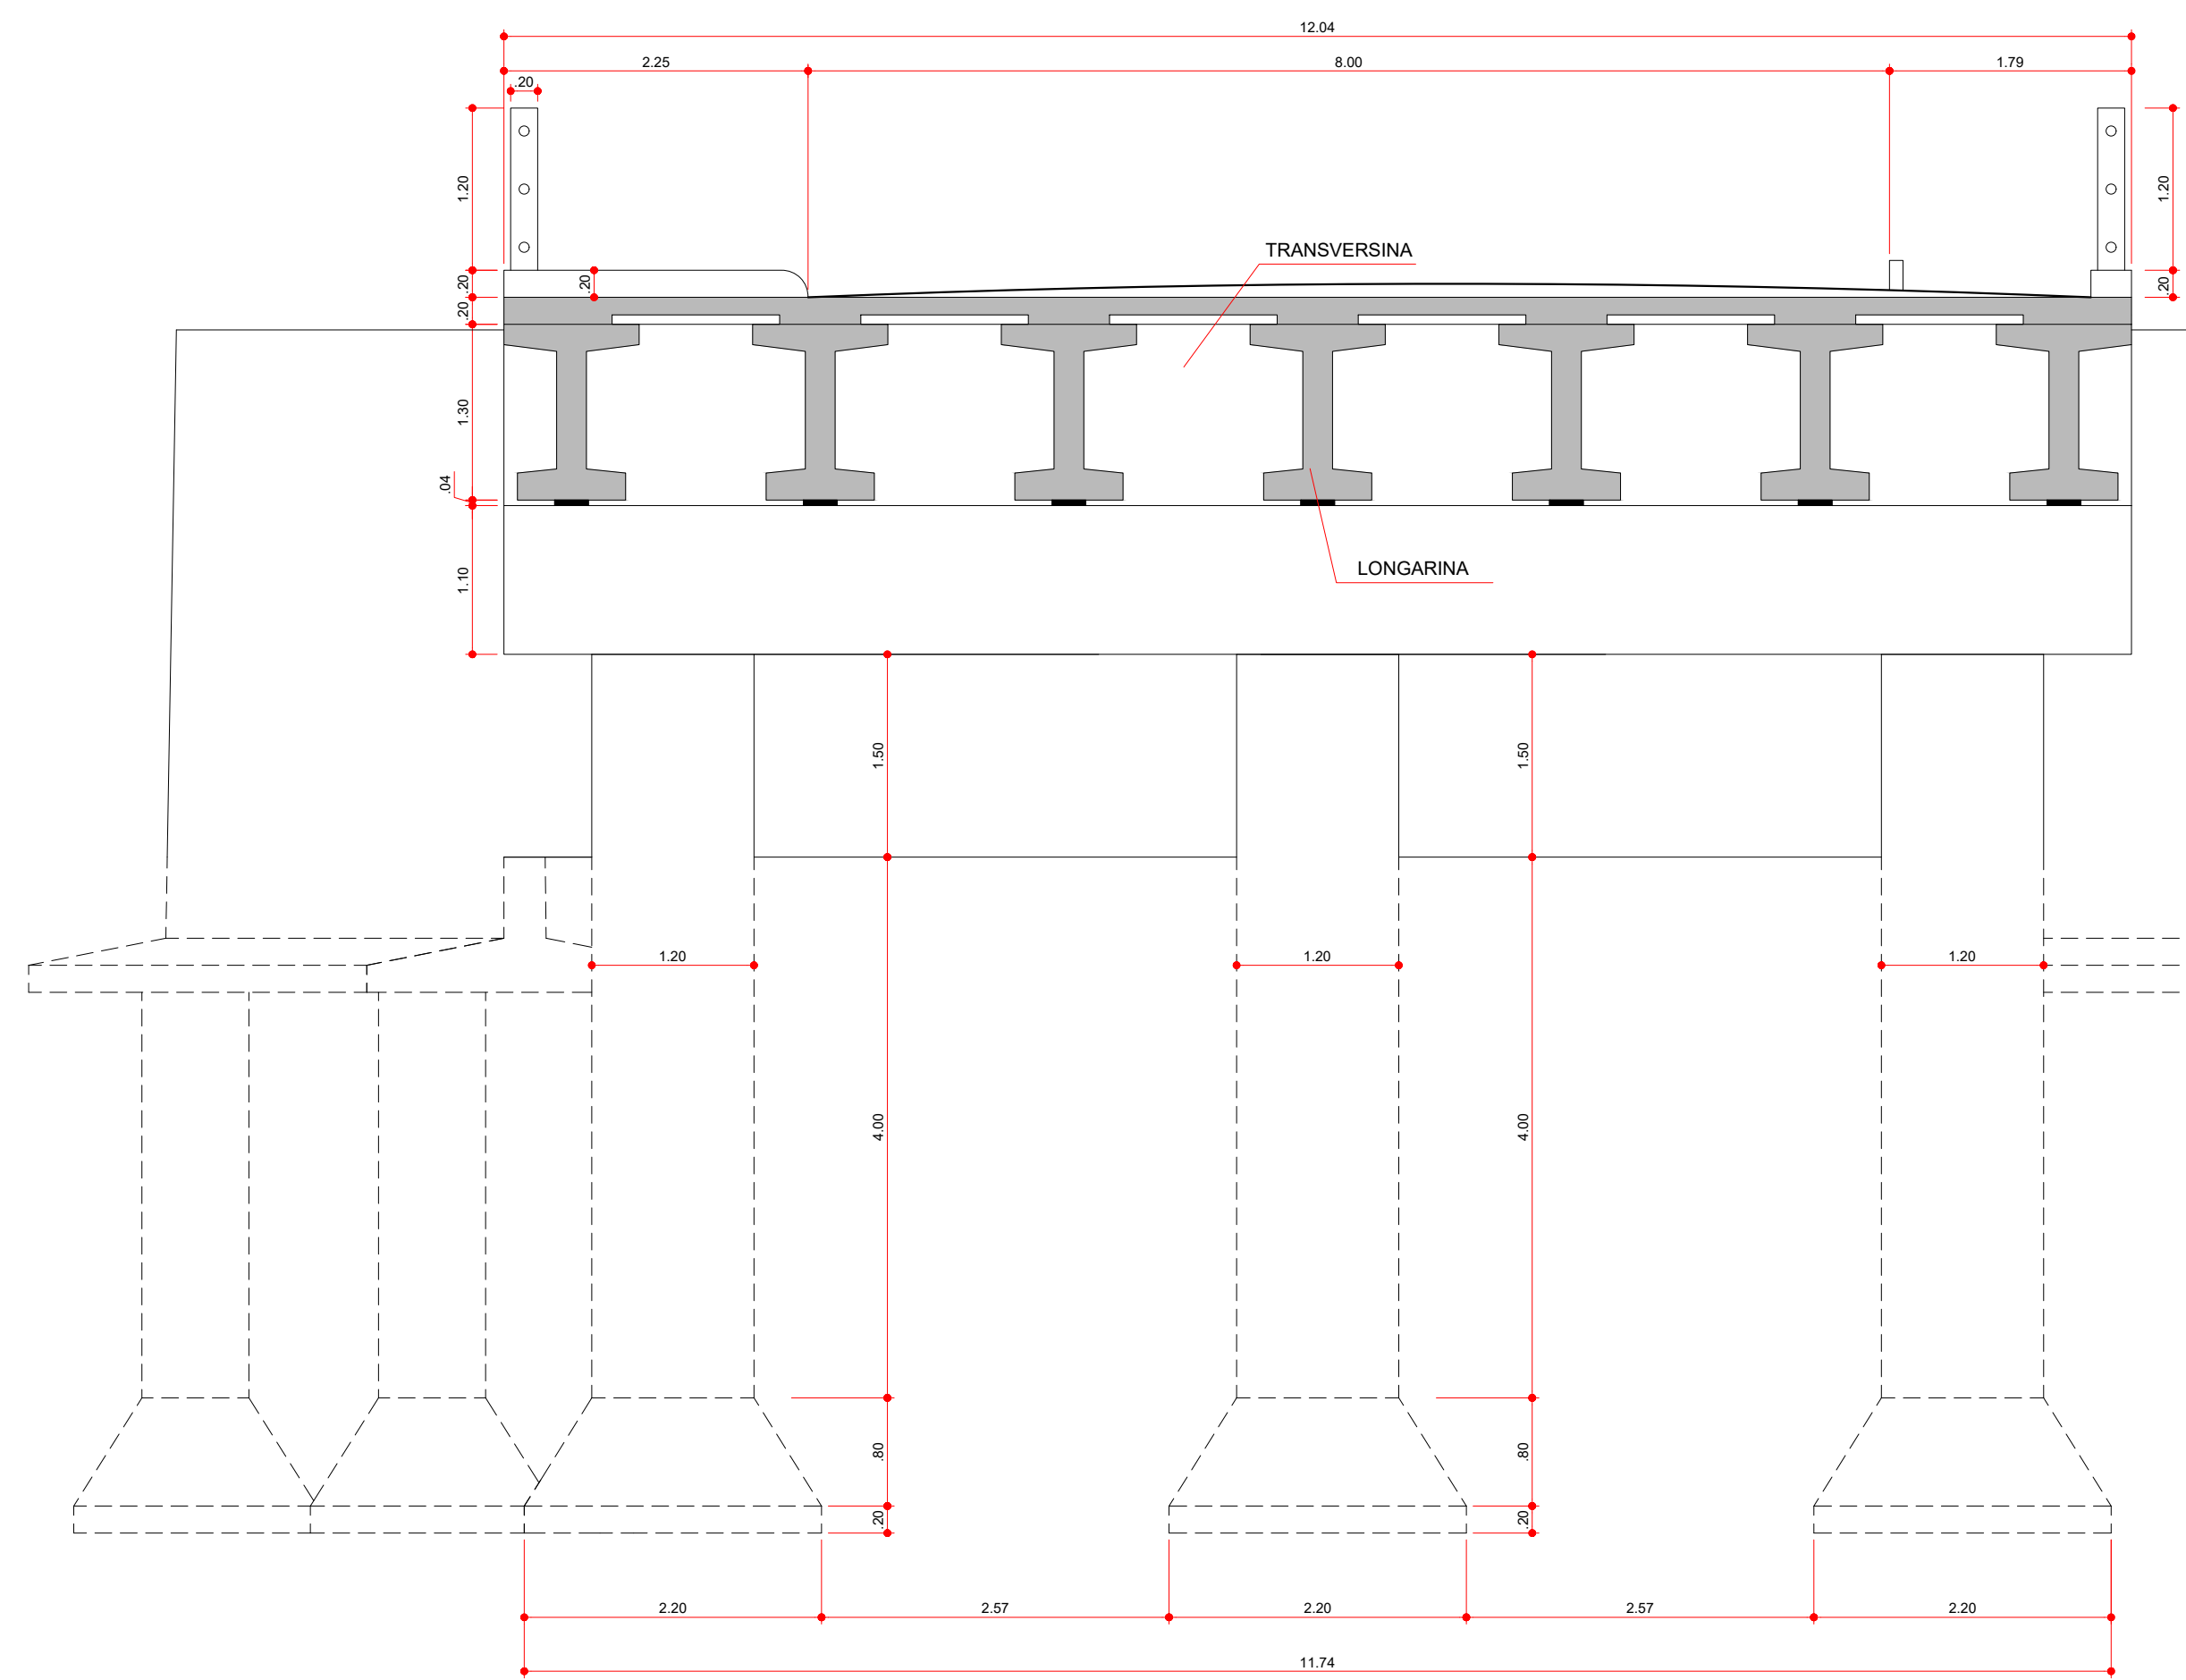

CORTE TRANSVERSAL
ESC. 1:50

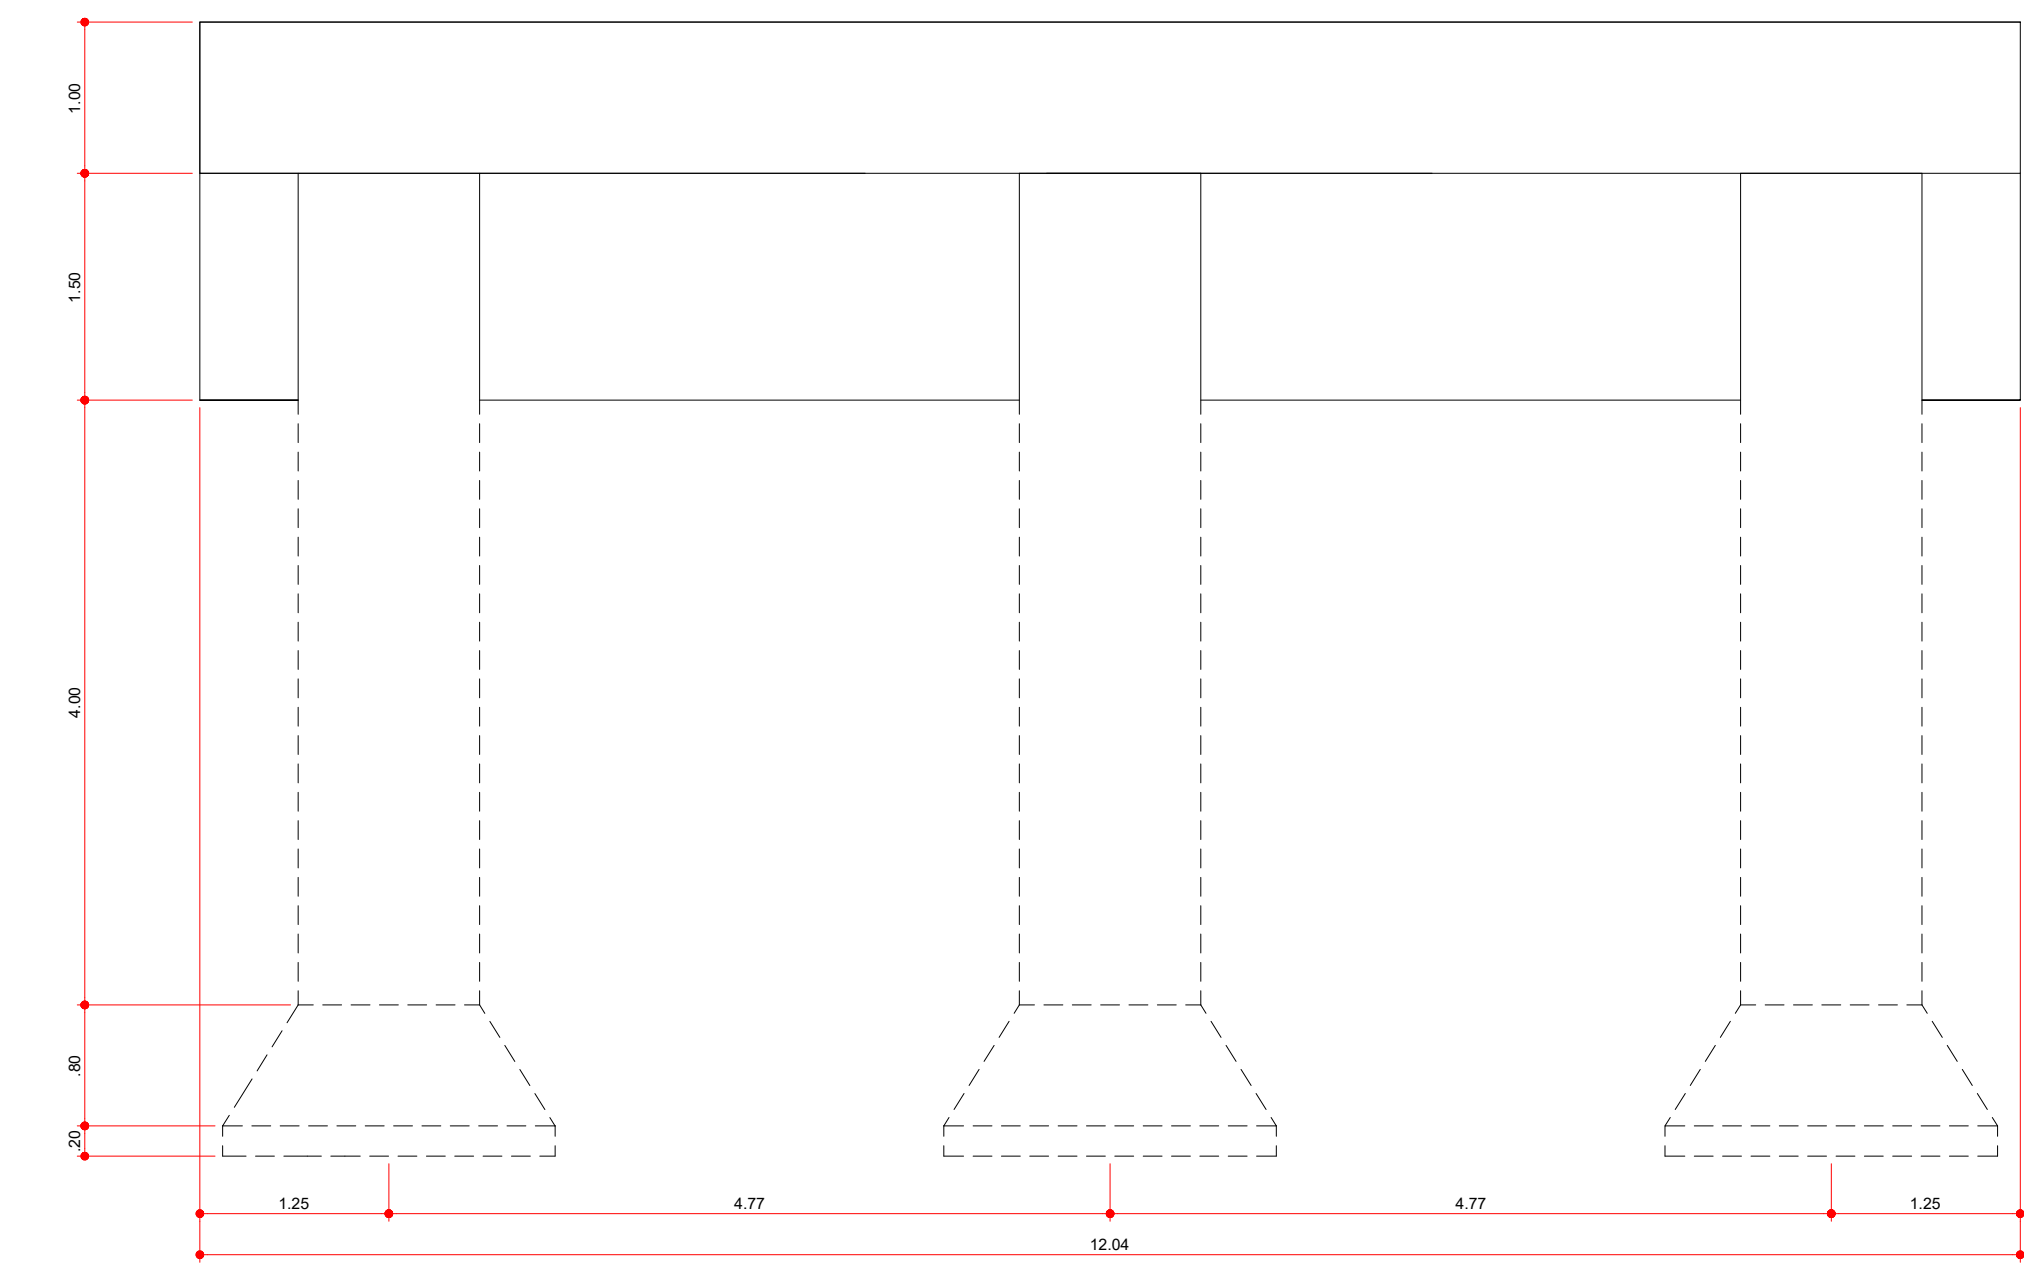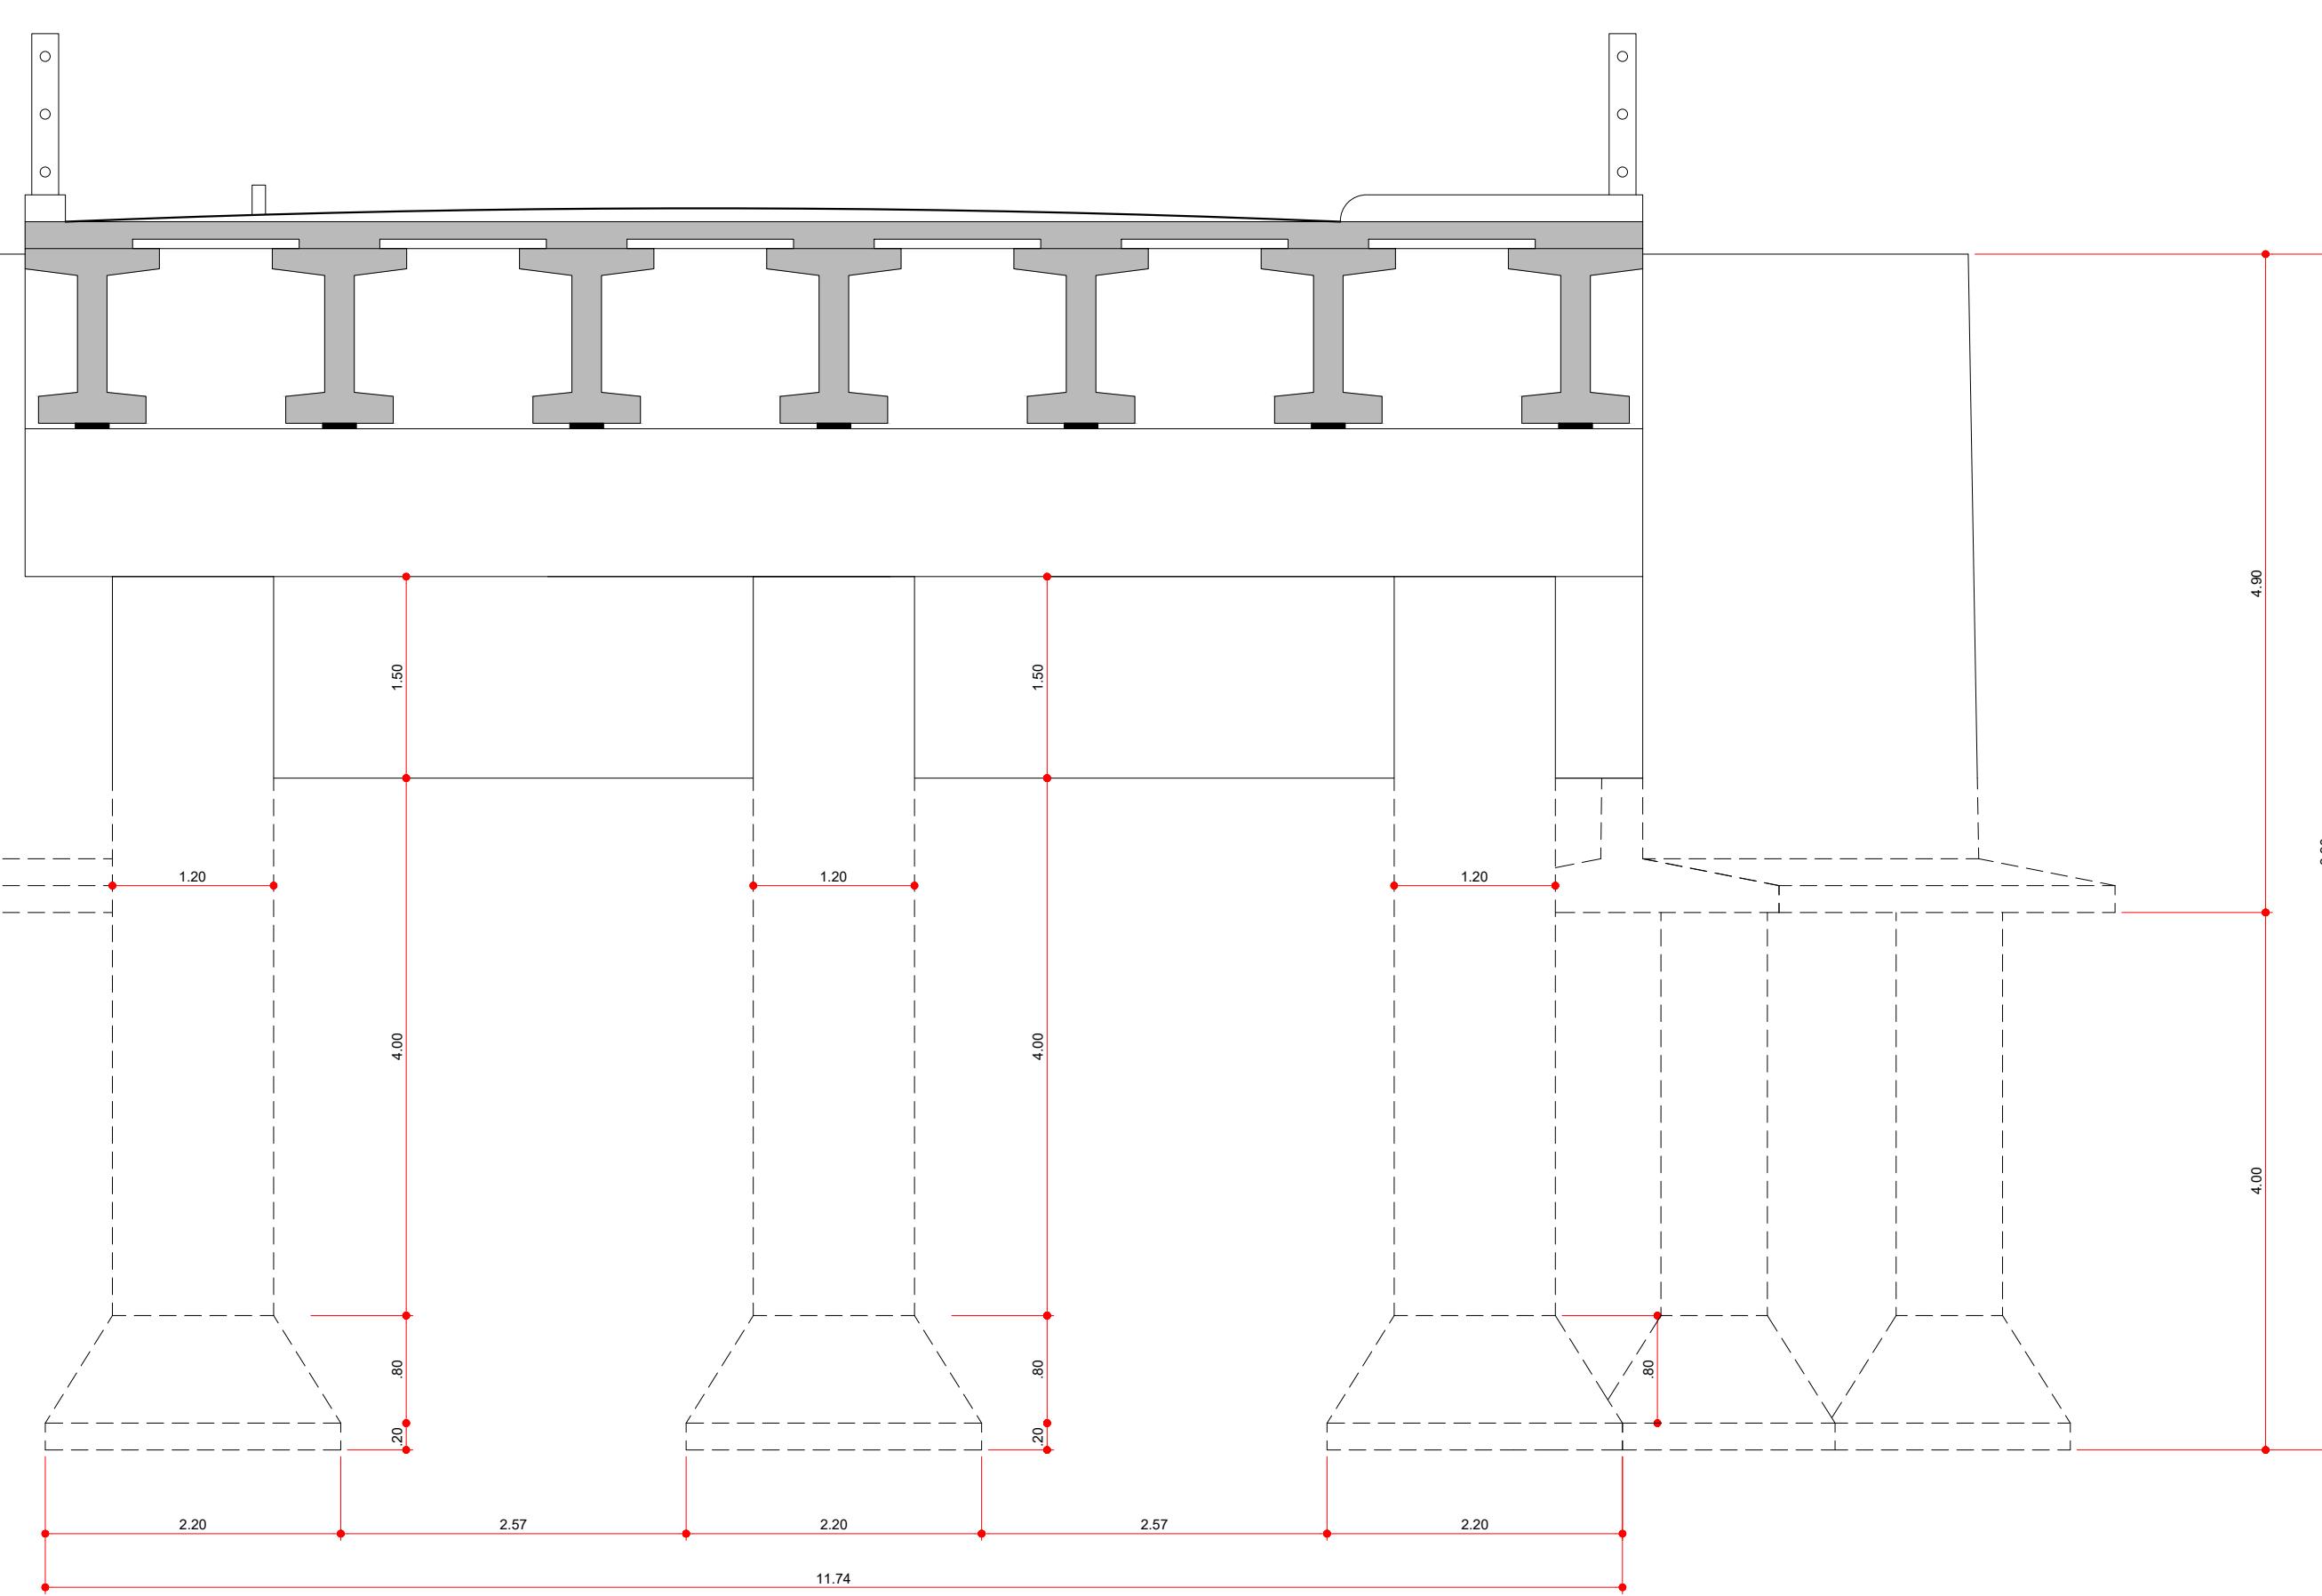


CORTINAS VERTICAIS DE CONTENÇÃO DO SOLO E VIGAS SOBRE OS TUBULÕES
ESC. 1:50

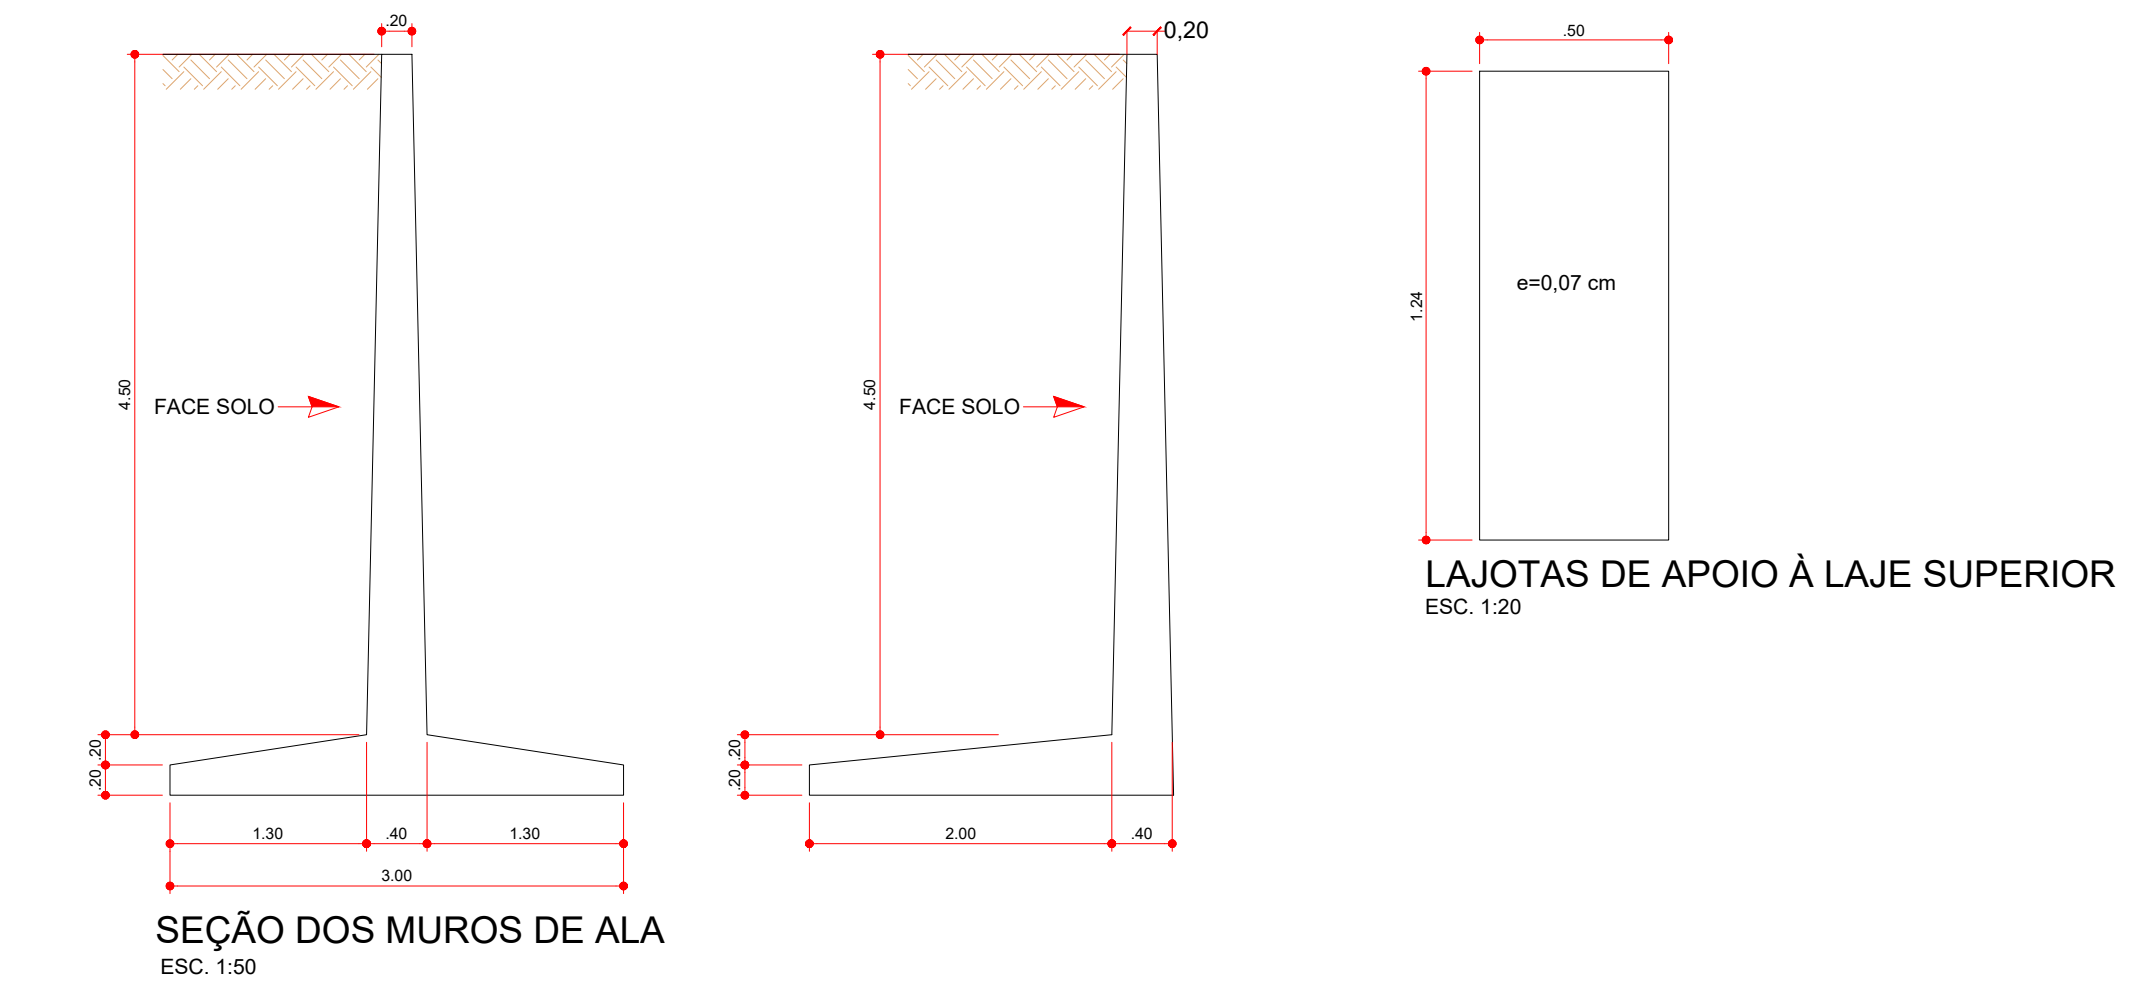


SEÇÃO DOS MUROS DE ALA
ESC. 1:50


LAJOTAS DE APOIO À LAJE SUPERIOR
ESC. 1:20

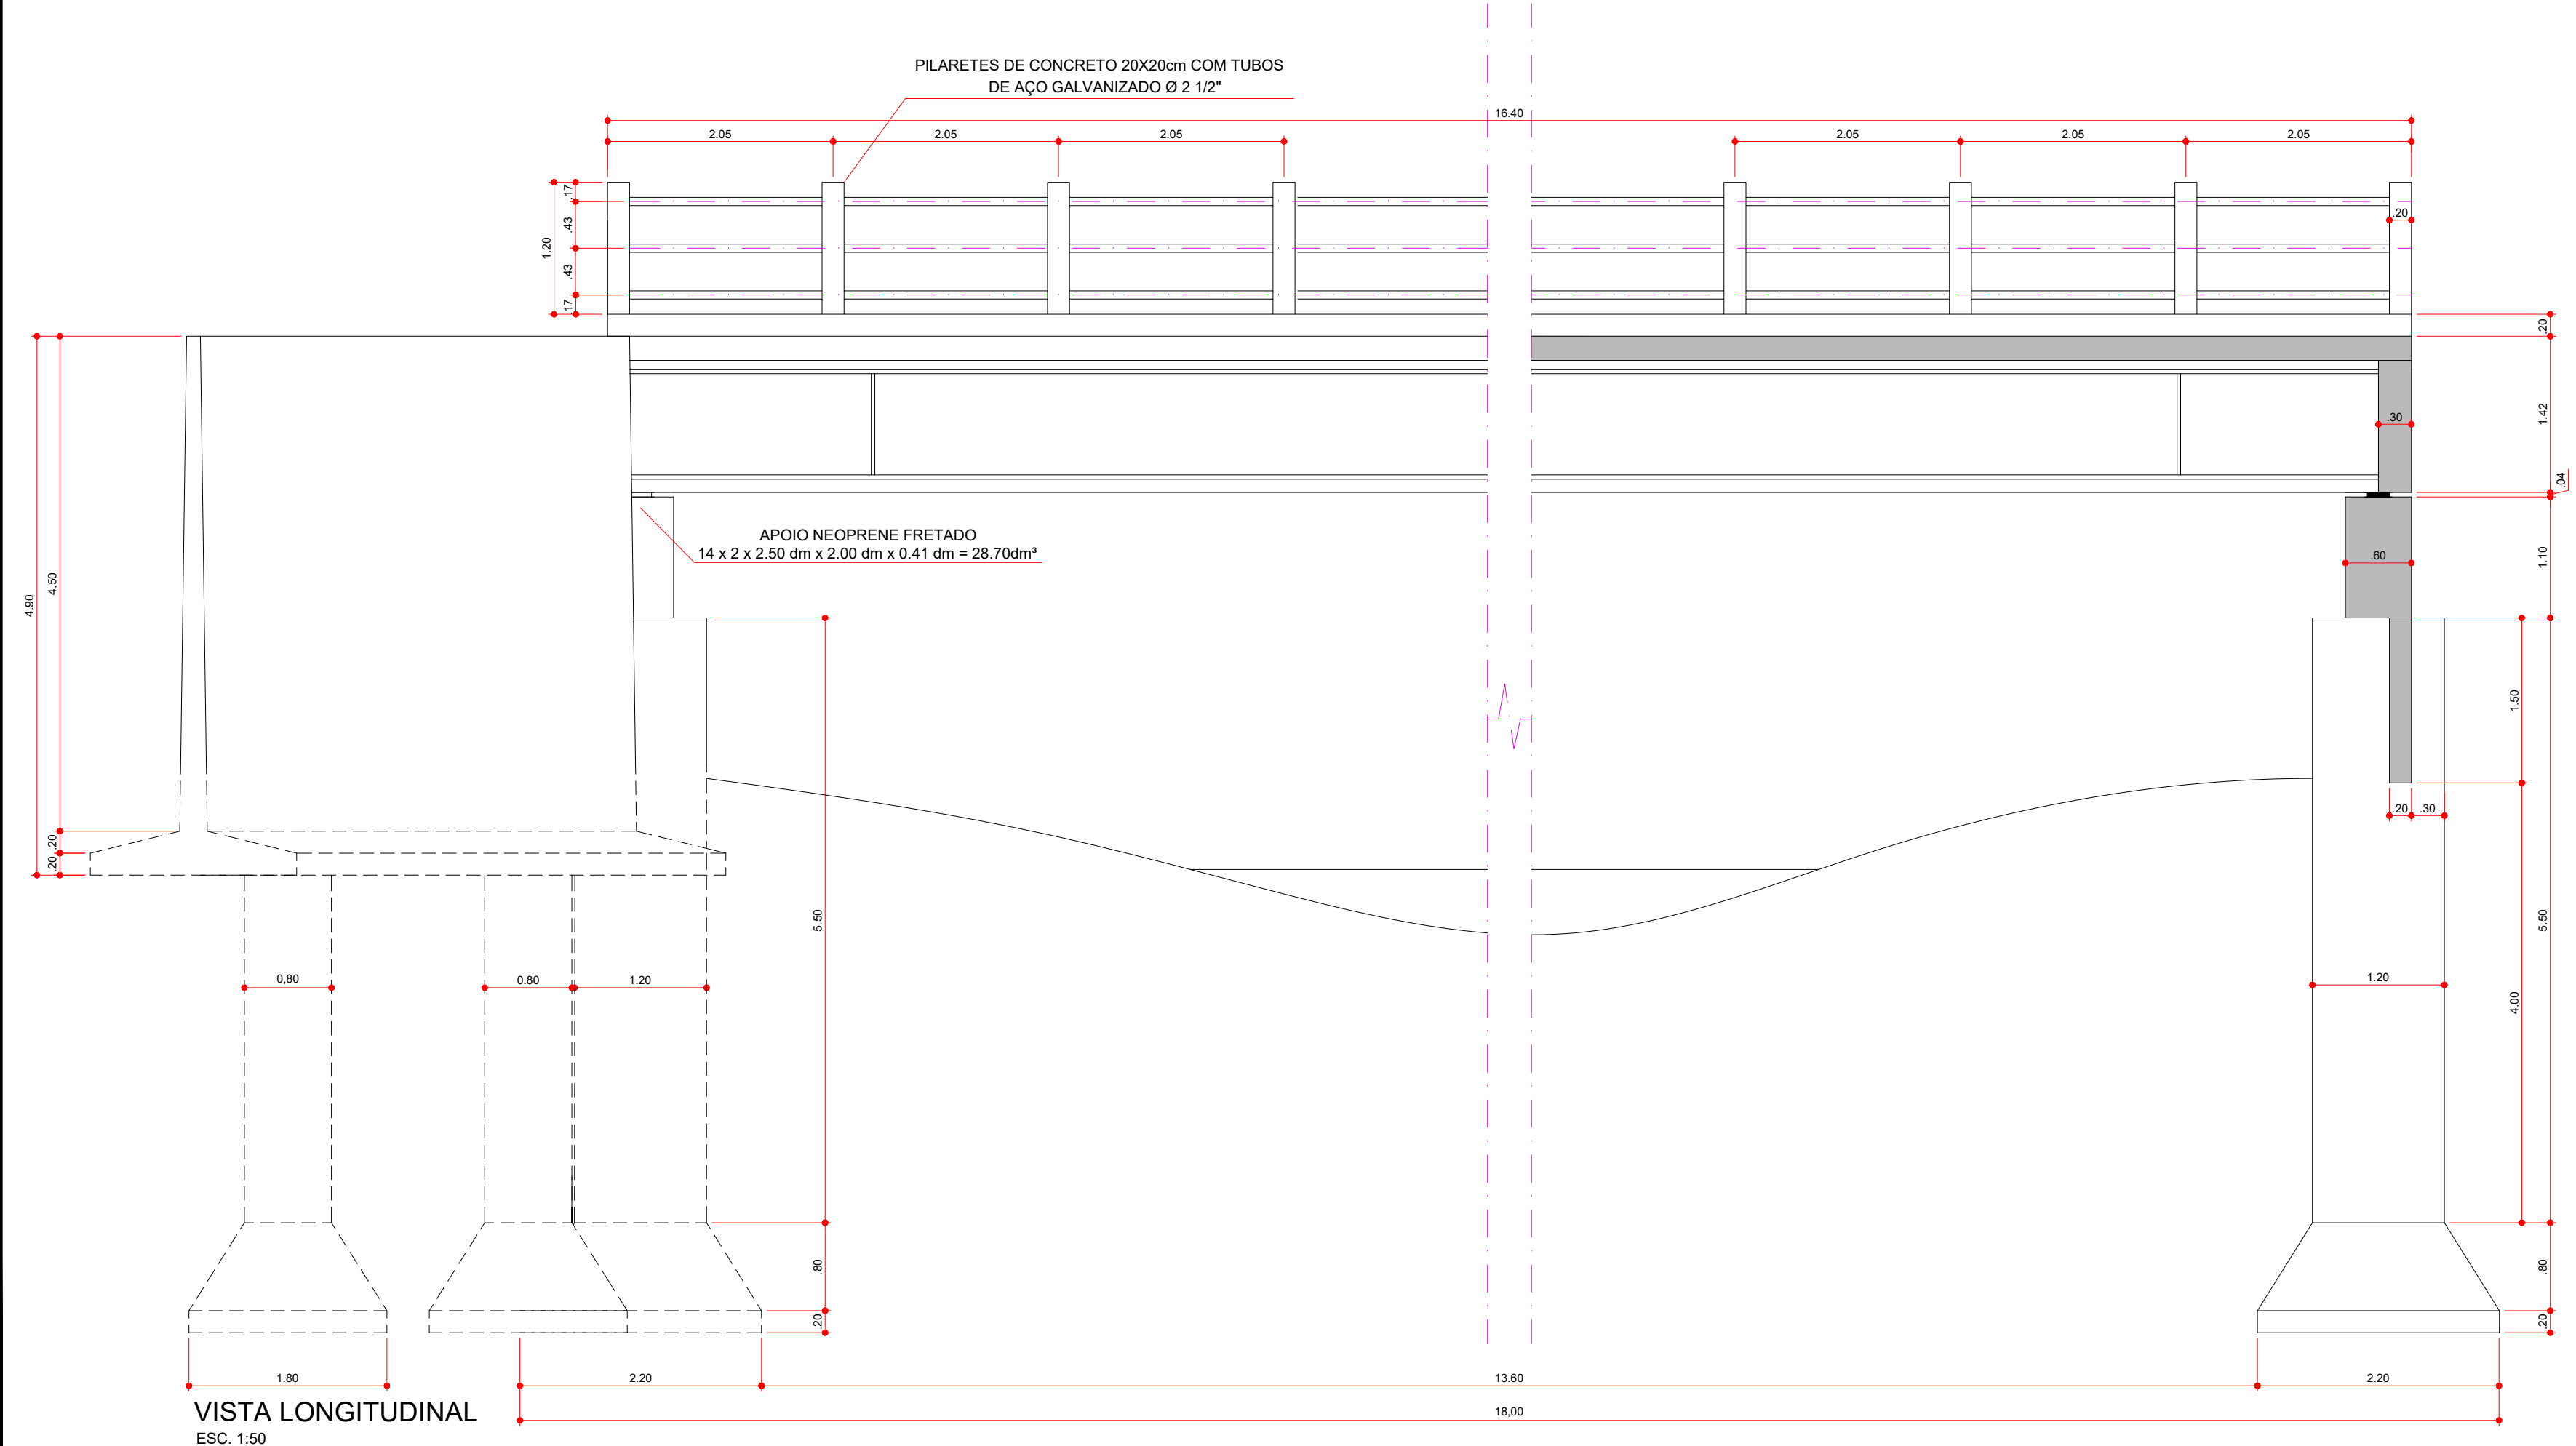

VISTA LONGITUDINAL
ESC. 1:50

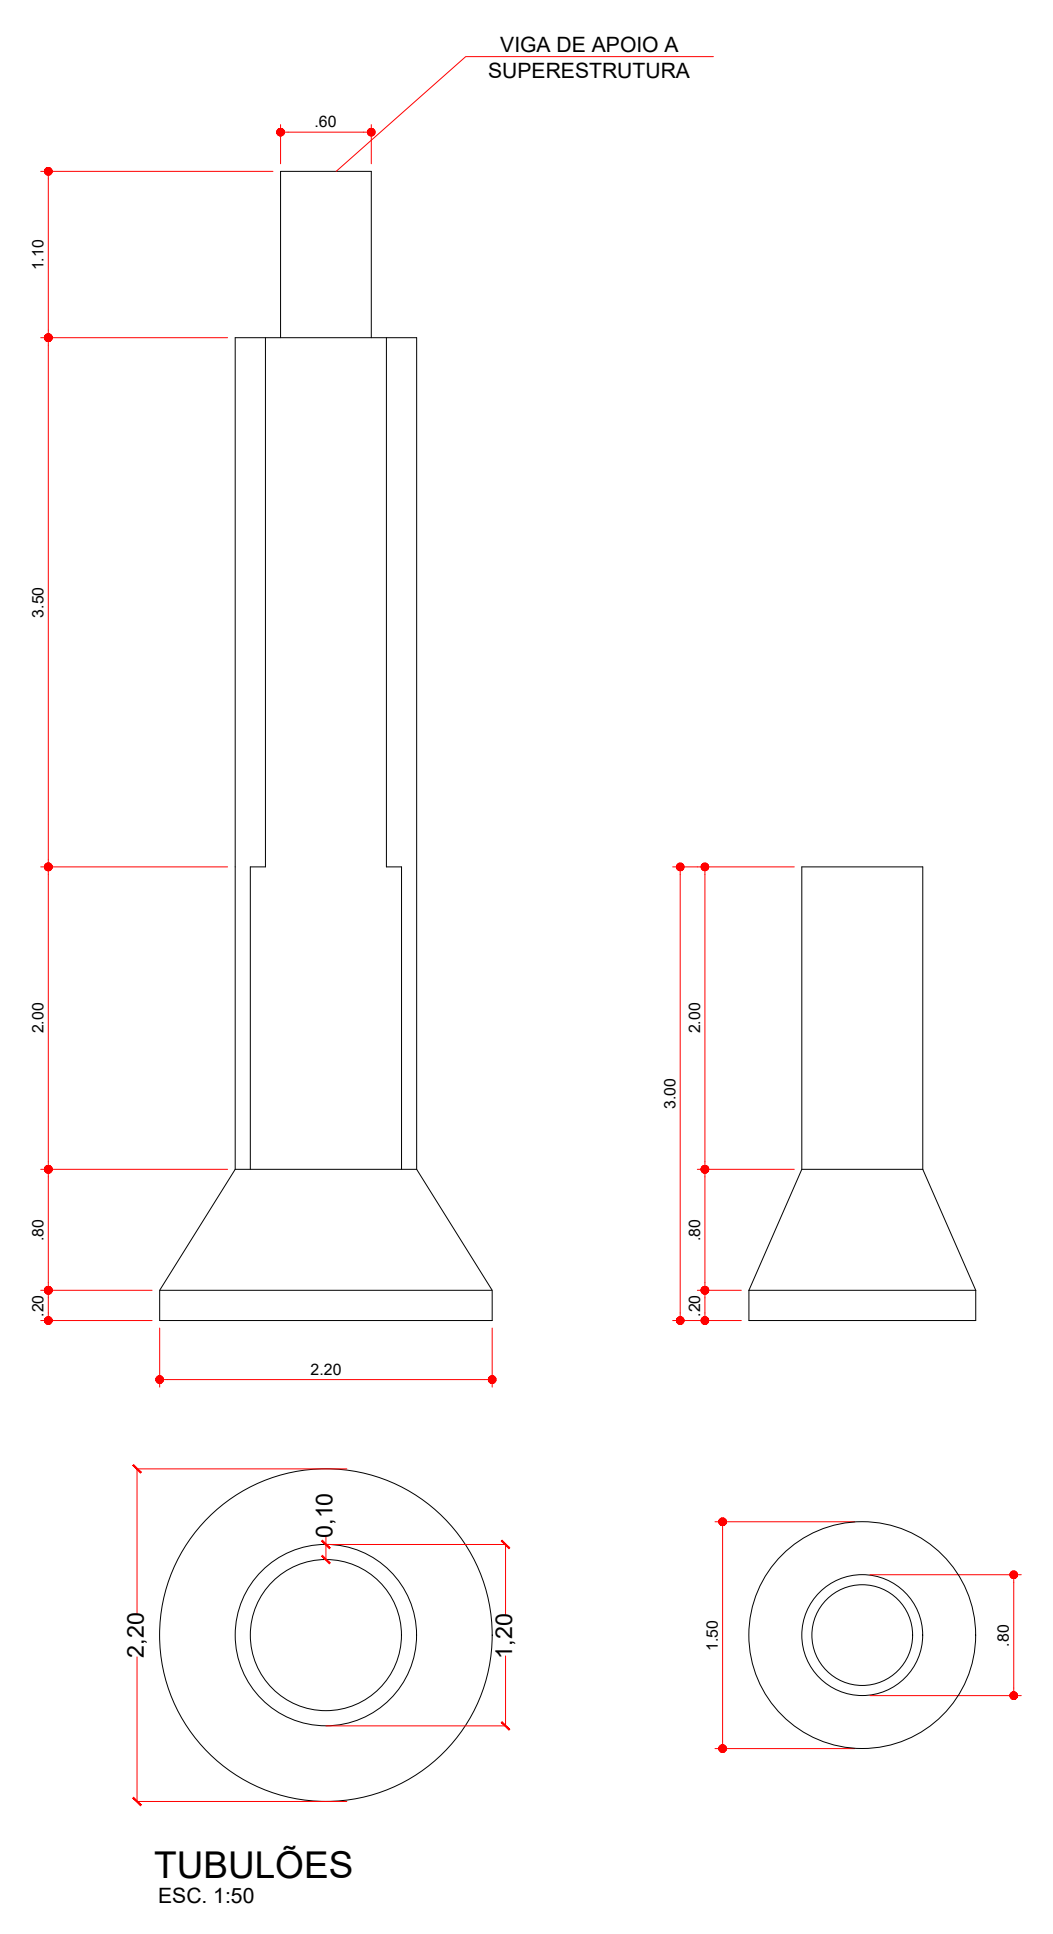

TUBULÕES
ESC. 1:50

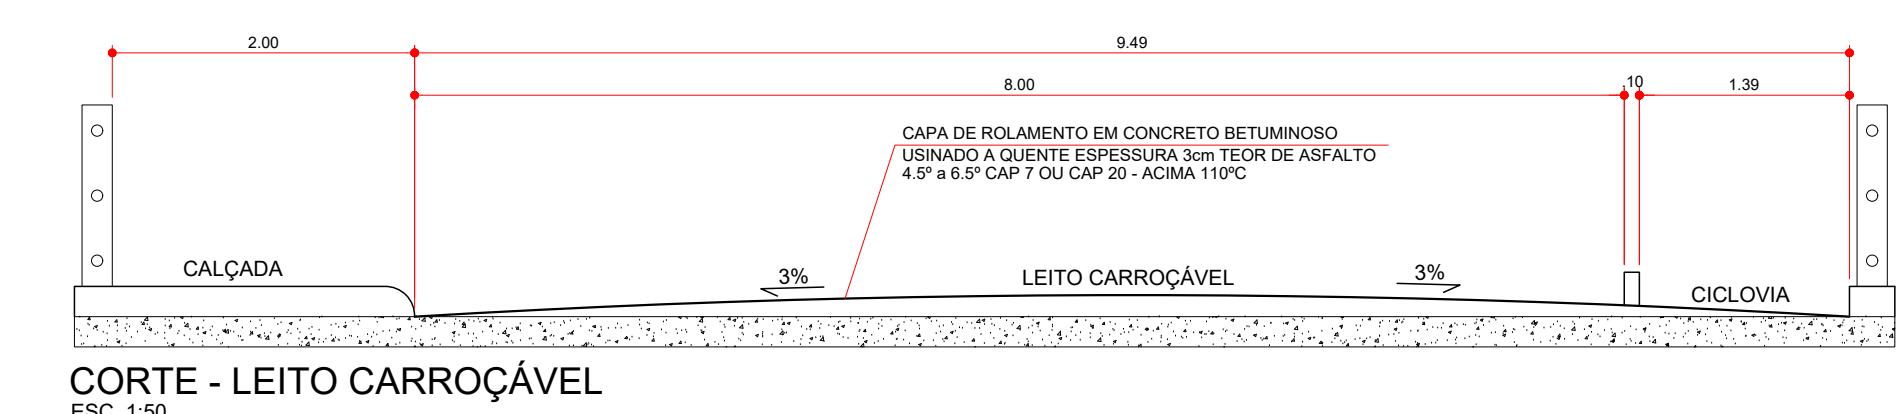

CORTE - LEITO CARROÇÁVEL
ESC. 1:50



ASSINATURAS	
IVANA MARIA BERTOLINI CAMARINHA PREFEITA MUNICIPAL DE PEDERNERAS	LEANDRO ROSA ENGR. CIVIL, CREA/SP: 5069465469 RESPONSÁVEL TÉCNICO
RAFAEL TRAMONTE LEME ENGR. CIVIL, CREA/SP: 5069465124 RESPONSÁVEL TÉCNICO	

PONTE DE CONCRETO ARMADO	
ASSUNTO:	CONSTRUÇÃO DE PONTE EM CONCRETO ARMADO
TÍTULO:	CORTES LONGITUDINAL E TRANSVERSAL, TUBULÕES E MUROS DE ALA
PROPRIETÁRIO:	PREFEITURA MUNICIPAL DE PEDERNERAS
LOCAL:	TRAVESSA SOBRE O RIBERÃO PEDERNERAS
CIDADE:	PEDERNERAS/SP
RESPONSÁVEL:	RAFAEL TRAMONTE LEME - ENGR. CIVIL, CREA/SP: 5069465124
DESENHO:	RANDAL BERGAMASCO - TÉCNICO EM EDIFICAÇÕES CFT/BR 27240264890
ESCALA:	INDICADA
DATA:	MARÇO/2023