



**PLANTA**  
ESC. 1:1.000

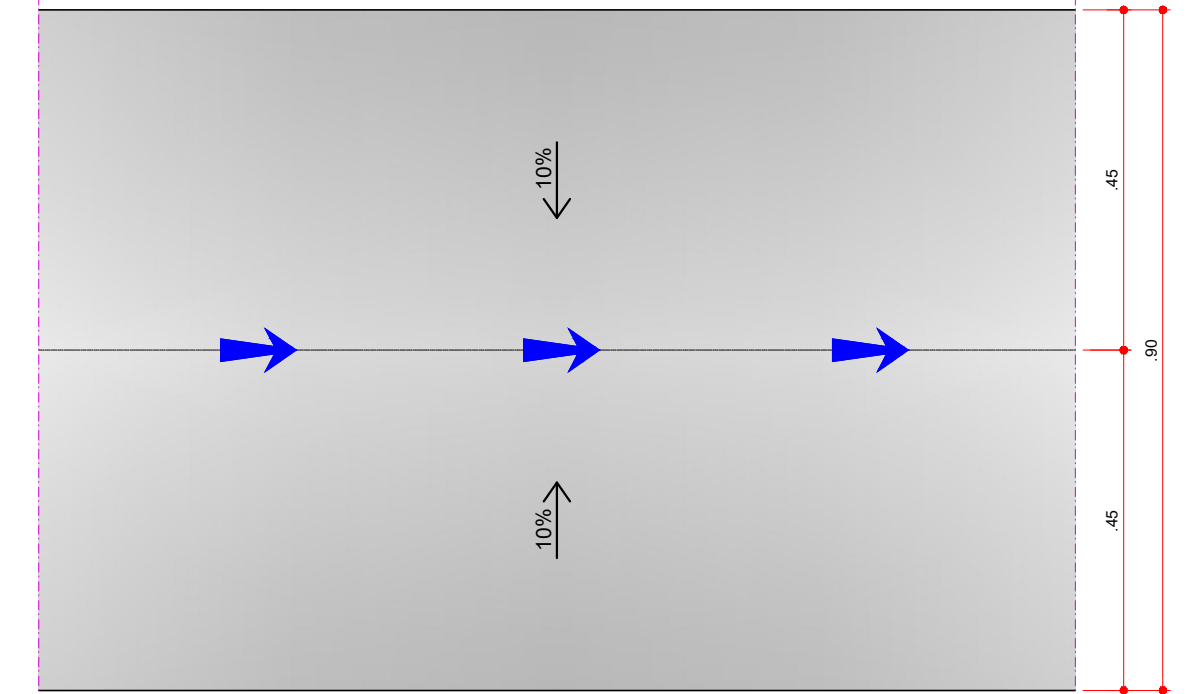

**SARJETÃO - PLANTA**  
ESC. 1:10

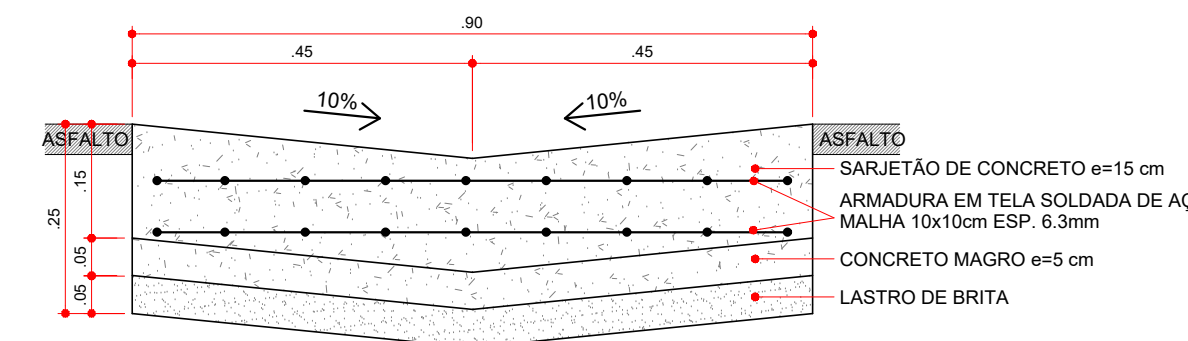

**SARJETÃO - CORTE**  
ESC. 1:10

**LEGENDA DE SINALIZAÇÃO**



SINAL DE REGULAMENTAÇÃO "R-1"  
(Conforme "Manual Brasileiro de Sinalização de Trânsito - Volume I Sinalização Vertical de Regulamentação - CONTRAN")



SINAL DE ADVERTÊNCIA "A-18"  
(Conforme "Manual Brasileiro de Sinalização de Trânsito, Volume II - Sinalização Vertical de Advertência - CONTRAN")



SINAL DE REGULAMENTAÇÃO "R-24a" (Sentido de circulação da via/pista)  
(Conforme "Manual Brasileiro de Sinalização de Trânsito - Volume I Sinalização Vertical de Regulamentação - CONTRAN")



LEGENDA "PARE"  
(Conforme "Manual Brasileiro de Sinalização de Trânsito - Volume IV Sinalização Horizontal - CONTRAN")



DEMARCAÇÕES TRANSVERSAIS INDICANDO "LOMBADA"  
(Conforme "Manual Brasileiro de Sinalização de Trânsito - Volume IV Sinalização Horizontal - CONTRAN")

**LEGENDA**



RECAPEAMENTO = 3.459,03m<sup>2</sup>



POSTES PARA PLACAS EXISTENTES




SARJETÃO A CONSTRUIR: 73.12m



GUIA EXISTENTE



ALINHAMENTO PREDIAL EXISTENTE

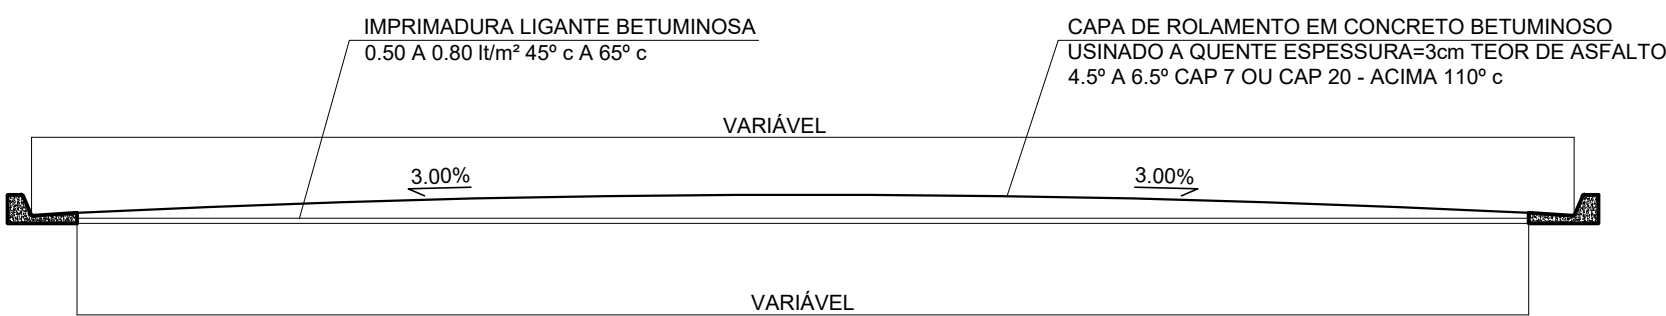

**PERFIL TRANSVERSAL**  
S/ ESCALA



**ASSINATURAS**

IVANA MARIA BERTOLINI CAMARINHA  
PREFEITA MUNICIPAL DE PEDERNEIRAS

LEANDRO ROSA  
ENG° CIVIL CREA/SP N° 5069465469  
RESPONSÁVEL TÉCNICO

**RECAPEAMENTO ASFÁLTICO E SARJETÕES**

TIPO DE OBRA:	PROJETO DE RECAPEAMENTO ASFÁLTICO, SARJETÕES E SINALIZAÇÃO VIÁRIA
ASSUNTO:	PLANTA E DETALHES CONSTRUTIVOS
PROPRIETÁRIO:	PREFEITURA MUNICIPAL DE PEDERNEIRAS
LOCAL:	R. BENJAMIN MONTEIRO, TRECHO ENTRE A AV. PAULISTA E R. XV DE NOVEMBRO - PEDERNEIRAS/SP
RESP. TÉCNICO:	LEANDRO ROSA - ENG° CIVIL CREA/SP N° 5069465469
DESENHO:	RANDAL BERGAMASCO - TÉCNICO EM EDIFICAÇÕES CFT/BR 27240264890
DATA:	OUT/2023
ESCALA:	INDICADA

**ANEXO I**

F O L H A

**ÚNICA**