


CONSTRUÇÃO DE PRAÇA DE LAZER
CONTRATO DE REPASSE Nº. 759196/2011/MESPORTE/CAIXA
ASSUNTO:

PREFEITURA MUNICIPAL DE PEDERNEIRAS

PROPRIETÁRIO:

RUA KATIAZ RAZUK, ESQ. C/ RUA NICOLAU JOSÉ
LOTEAMENTO CIDADE NOVA - PEDERNEIRAS - SP

LOCALIZAÇÃO SEM ESCALA

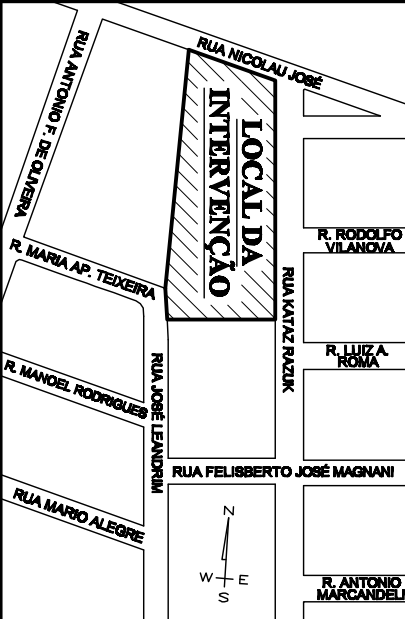

ÁREAS

VESTIÁRIO:

83,39 m²


A APROVAÇÃO DESTES PROJETOS IMPLICA NO RECONHECIMENTO, POR PARTE DA PREFEITURA, DO DIREITO DE PROPRIEDADE DO TERRENO, NEM EXIME O PROJETISTA DE SUA RESPONSABILIDADE SOBRE O MESMO.

IVANA MARIA BERTOLINI CAMARINHA
PREFEITA MUNICIPAL DE PEDERNEIRAS

ENG.º ANTONIO CARLOS VILALTI
PROJETISTA, TITULAR E PROVEDOR
CREA 000000000-0


DETALHE B

ALAMBRADO DE FECHAMENTO

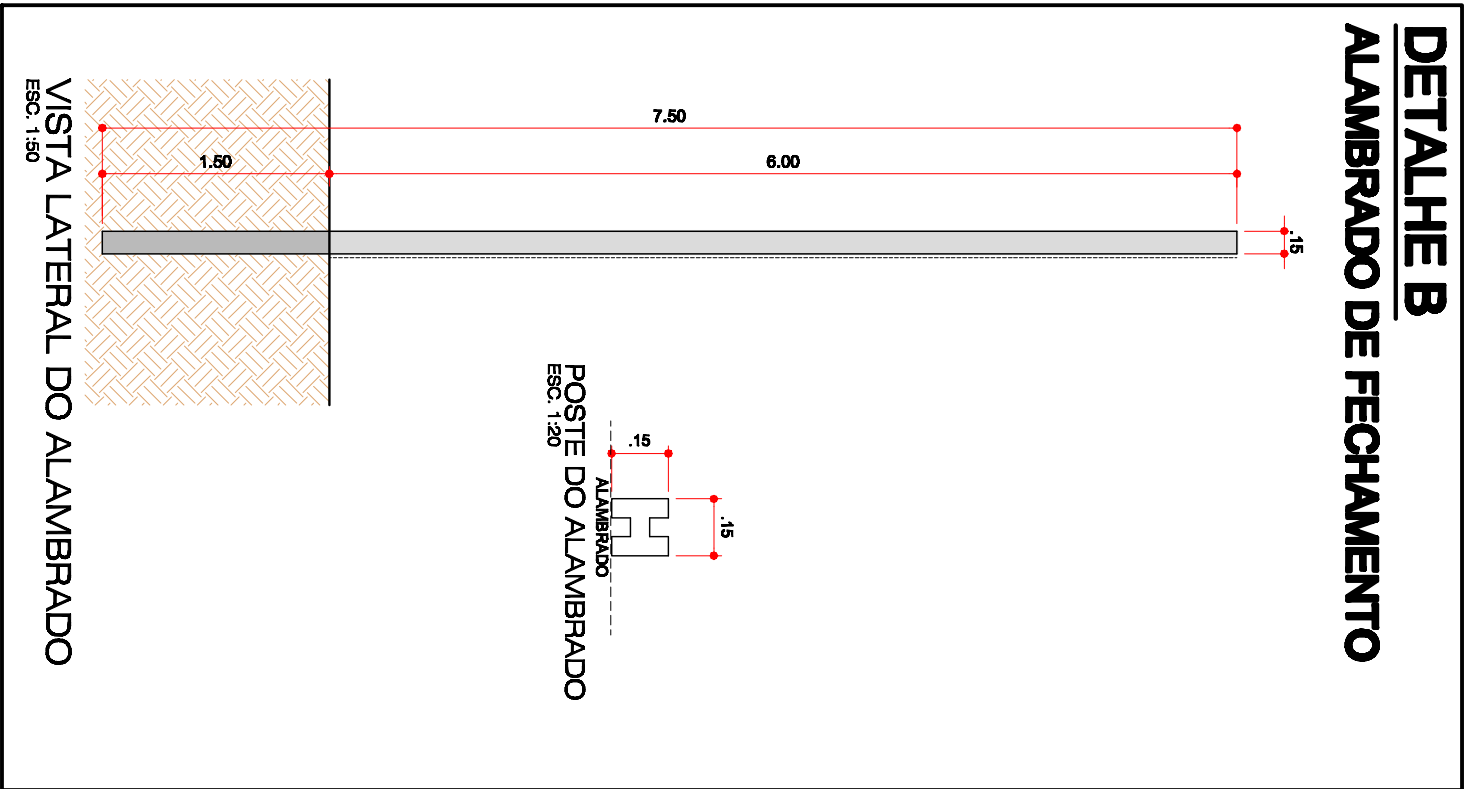

DETALHE A

ALAMBRADO DE FECHAMENTO

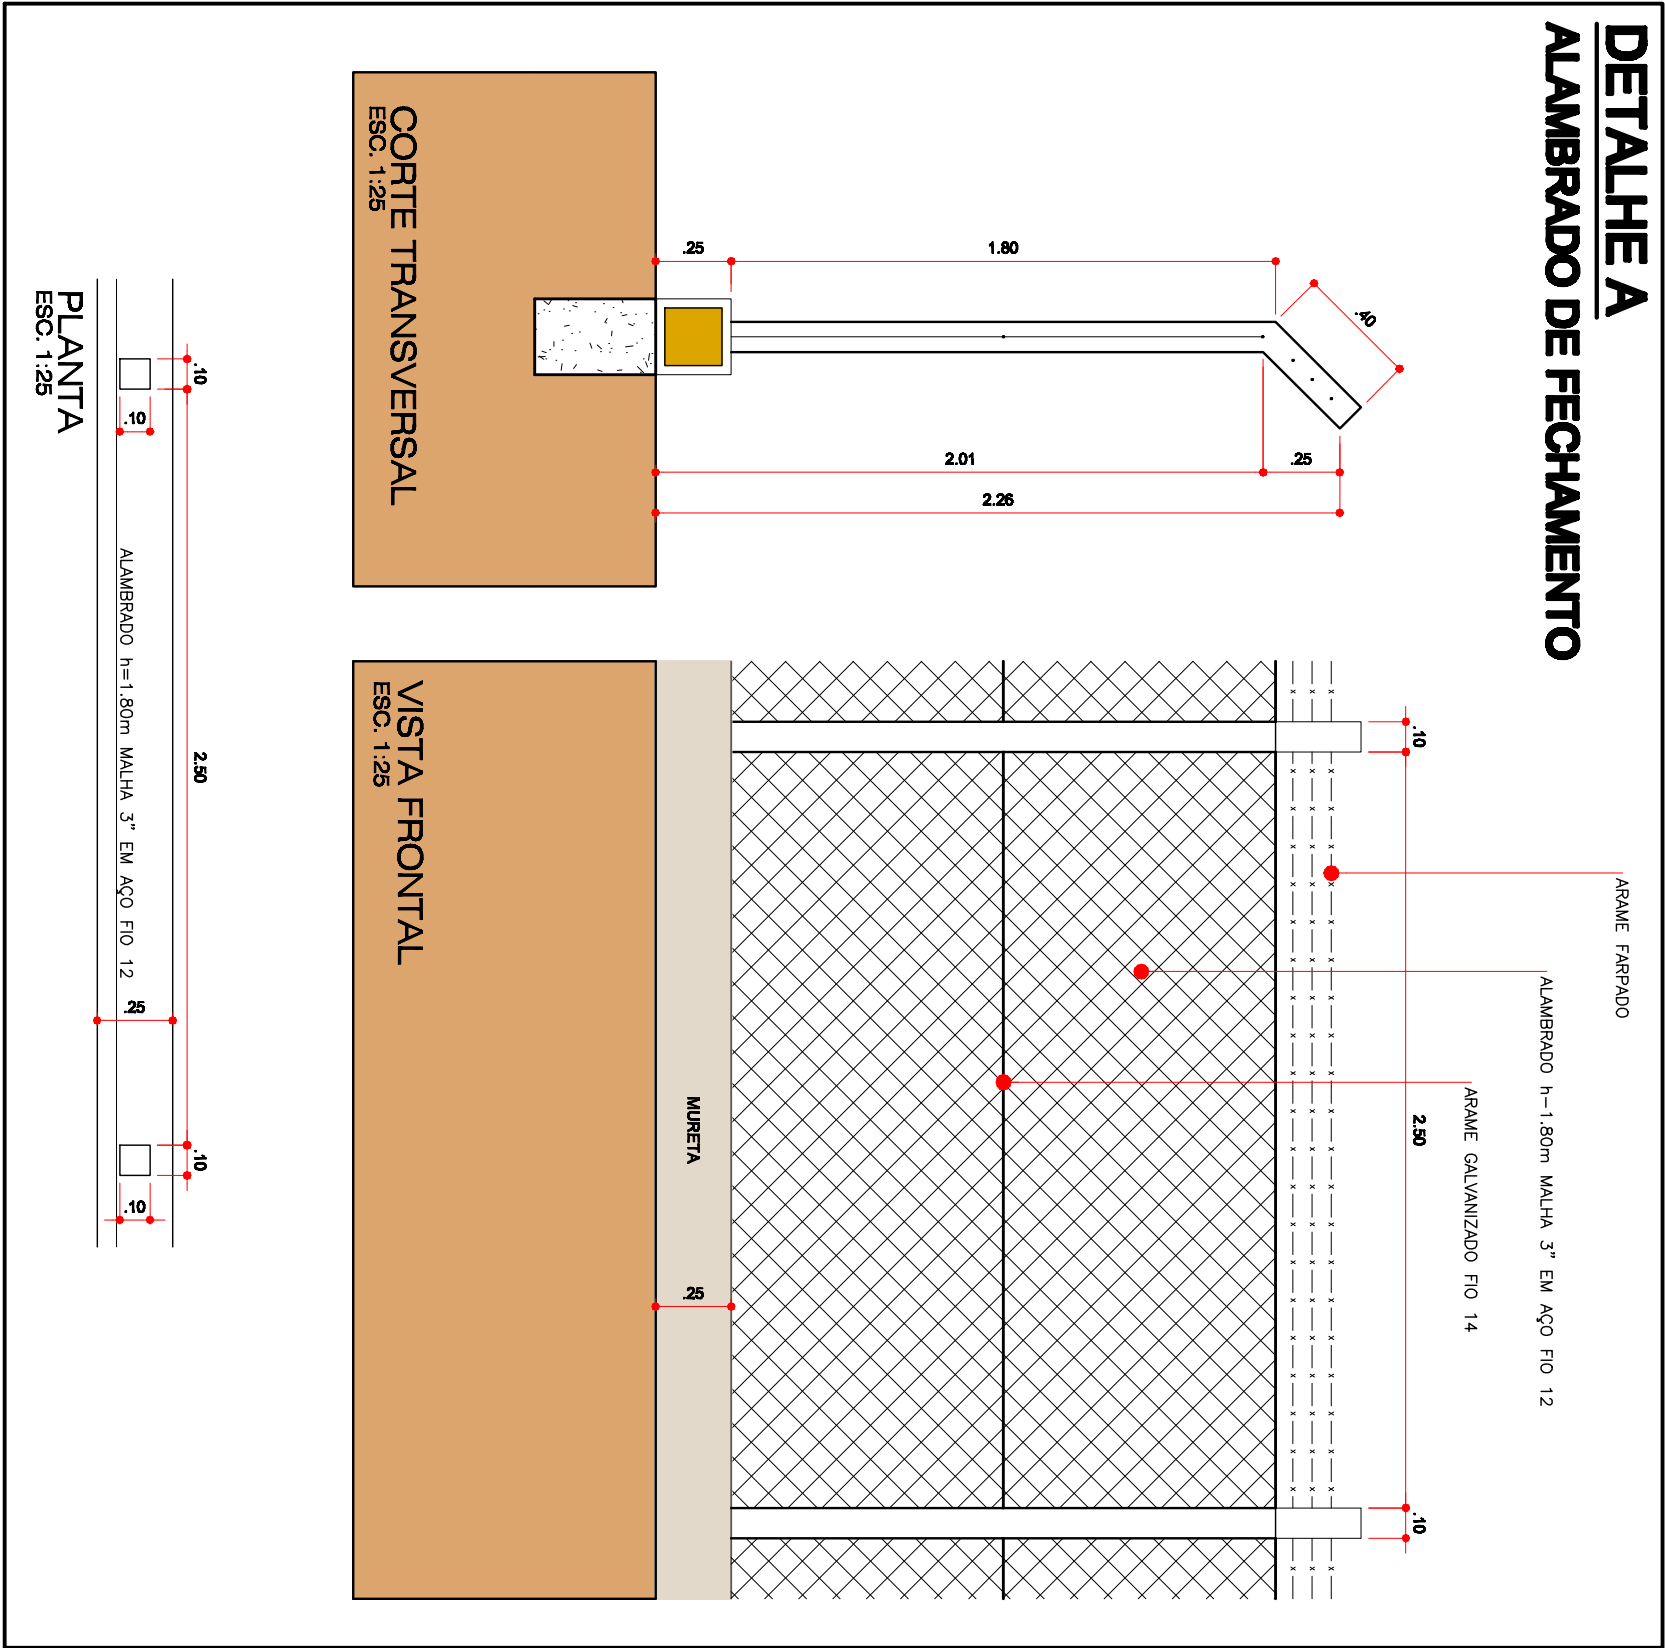

DETALHE C

ARQUIBANCA DA

