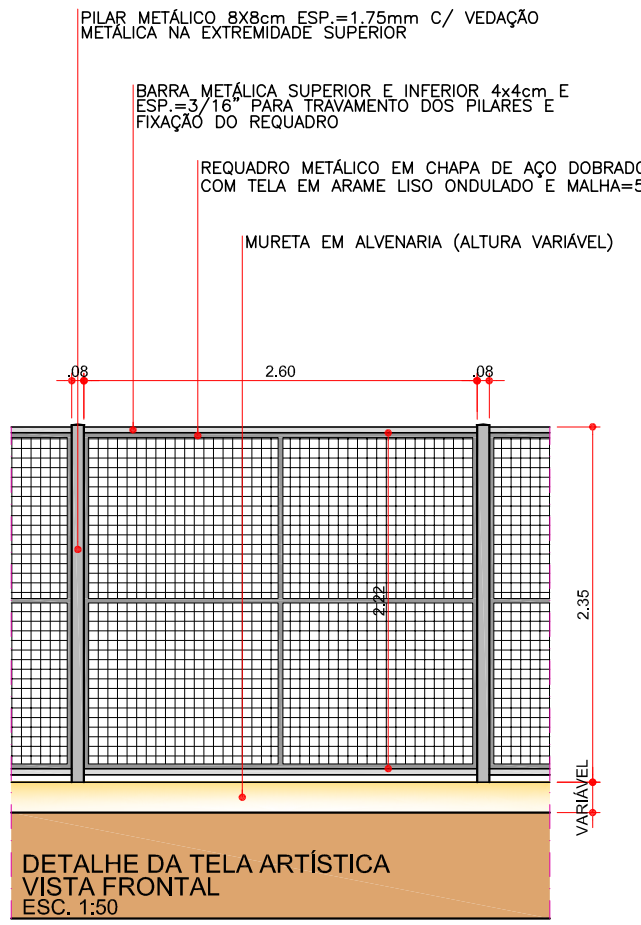

DETALHE DA TELA ARTÍSTICA
VISTA FRONTAL
ESC. 1:50

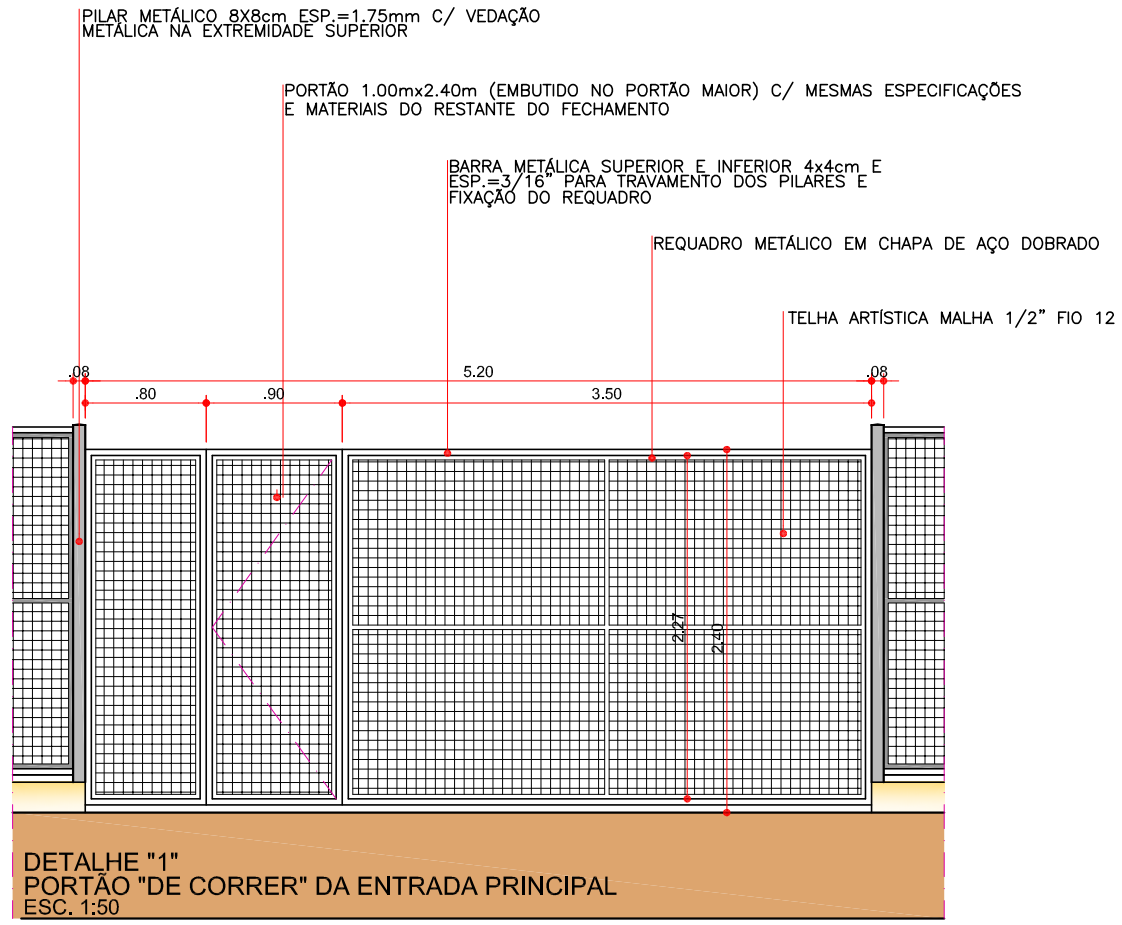

DETALHE "1"
PORTÃO "DE CORRER" DA ENTRADA PRINCIPAL
ESC. 1:50

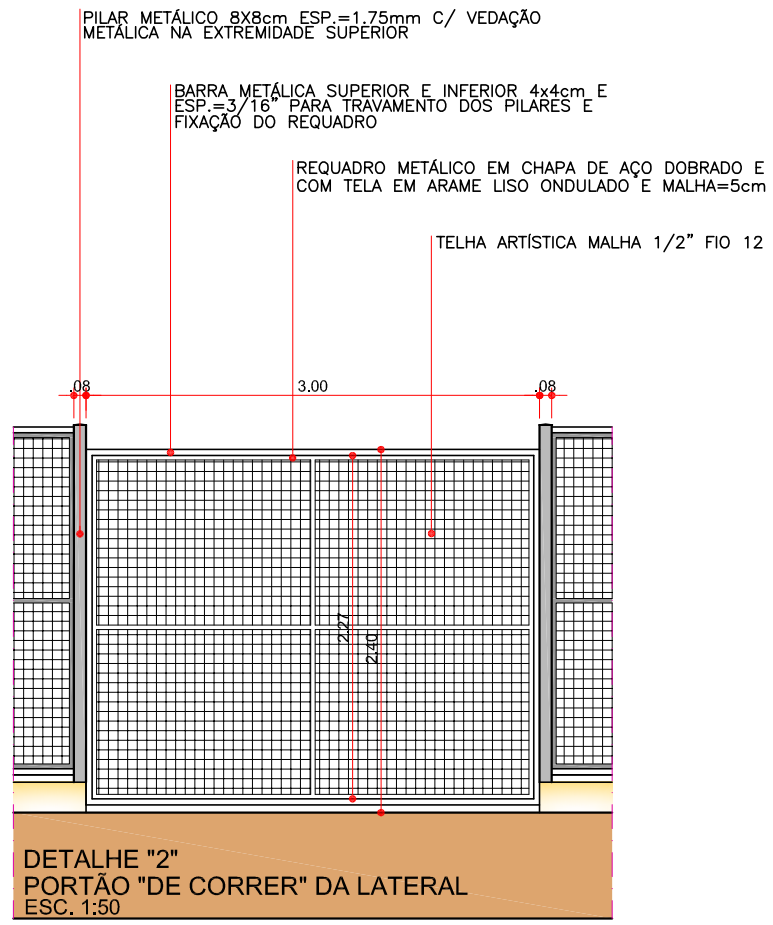

DETALHE "2"
PORTÃO "DE CORRER" DA LATERAL
ESC. 1:50

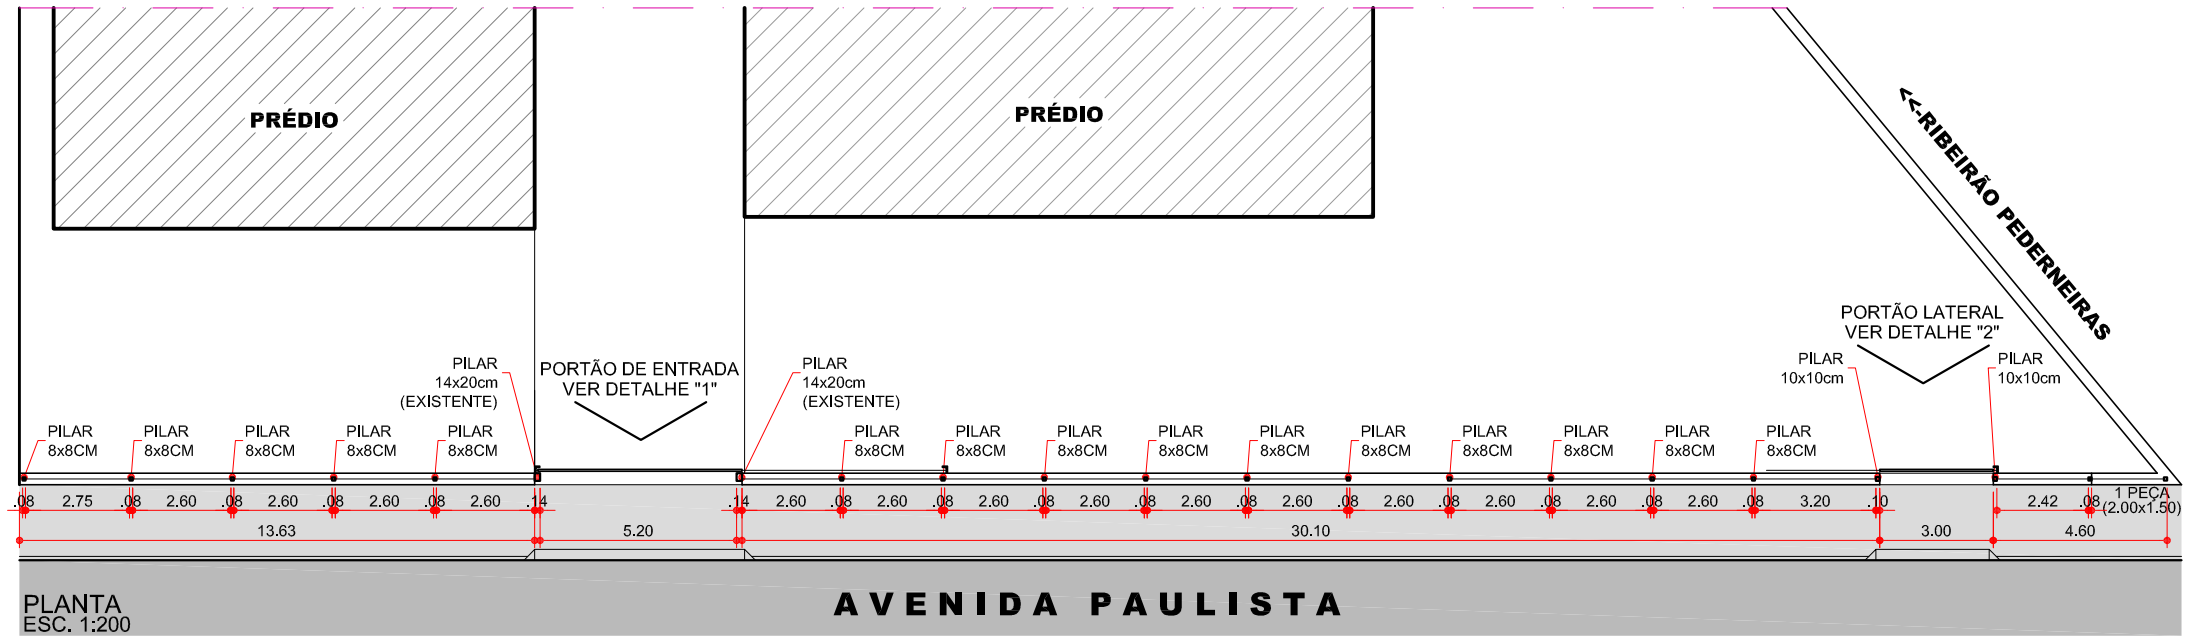

PLANTA
ESC. 1:200

ANEXO II

OBSERVAÇÕES:

- OS SERVIÇOS DE REPARO E PINTURA DA MURETA ONDE ESTÁ FIXADO A ESTRUTURA METÁLICA QUE SUPORTA A TELA ARTÍSTICA SERÃO REALIZADOS PELOS FUNCIONÁRIOS DA PREFEITURA MUNICIPAL;
- METRAGEM LINEAR DE TELA ARTÍSTICA A SER INSTALADA: 57.00m (18 PEÇAS ACIMA DETALHADAS);
- METRAGEM QUADRADA DE TELA ARTÍSTICA A SER INSTALADA: 130.00m² (INCLUINDO OS PORTÕES);
- NÚMEROS DE PILARES 8x8cm NECESSÁRIOS: 17 PILARES;
- AMBOS OS PORTÕES INSTALADOS NO LOCAL SERÃO SUBSTITUÍDOS;
- SERÃO NECESSÁRIOS OS SERVIÇOS DE UM SERRALHEIRO.
- EM AMBOS OS PORTÕES, DEVERÁ SER PREVISTO UM TRINCO PARA FECHAMENTO E SUPORTE PARA A COLOCAÇÃO DE CADEADO

DEPARTAMENTO SOCIAL

TIPO DE OBRA:	FECHAMENTO EM TELA ARTÍSTICA
ASSUNTO:	PLANTA
PROPRIETÁRIO:	PREFEITURA MUNICIPAL DE PEDERNEIRAS
LOCAL:	AVENIDA PAULISTA, Nº S-307 – PEDERNEIRAS/SP
PROJETO:	ARQ. FÁBIO CHAVES SGAVIOLI – CAU A61560-9
DESENHO:	RANDAL BERGAMASCO
DATA:	FEV/2015
ESCALA:	INDICADA

FORMATO A3 (297 x 420)