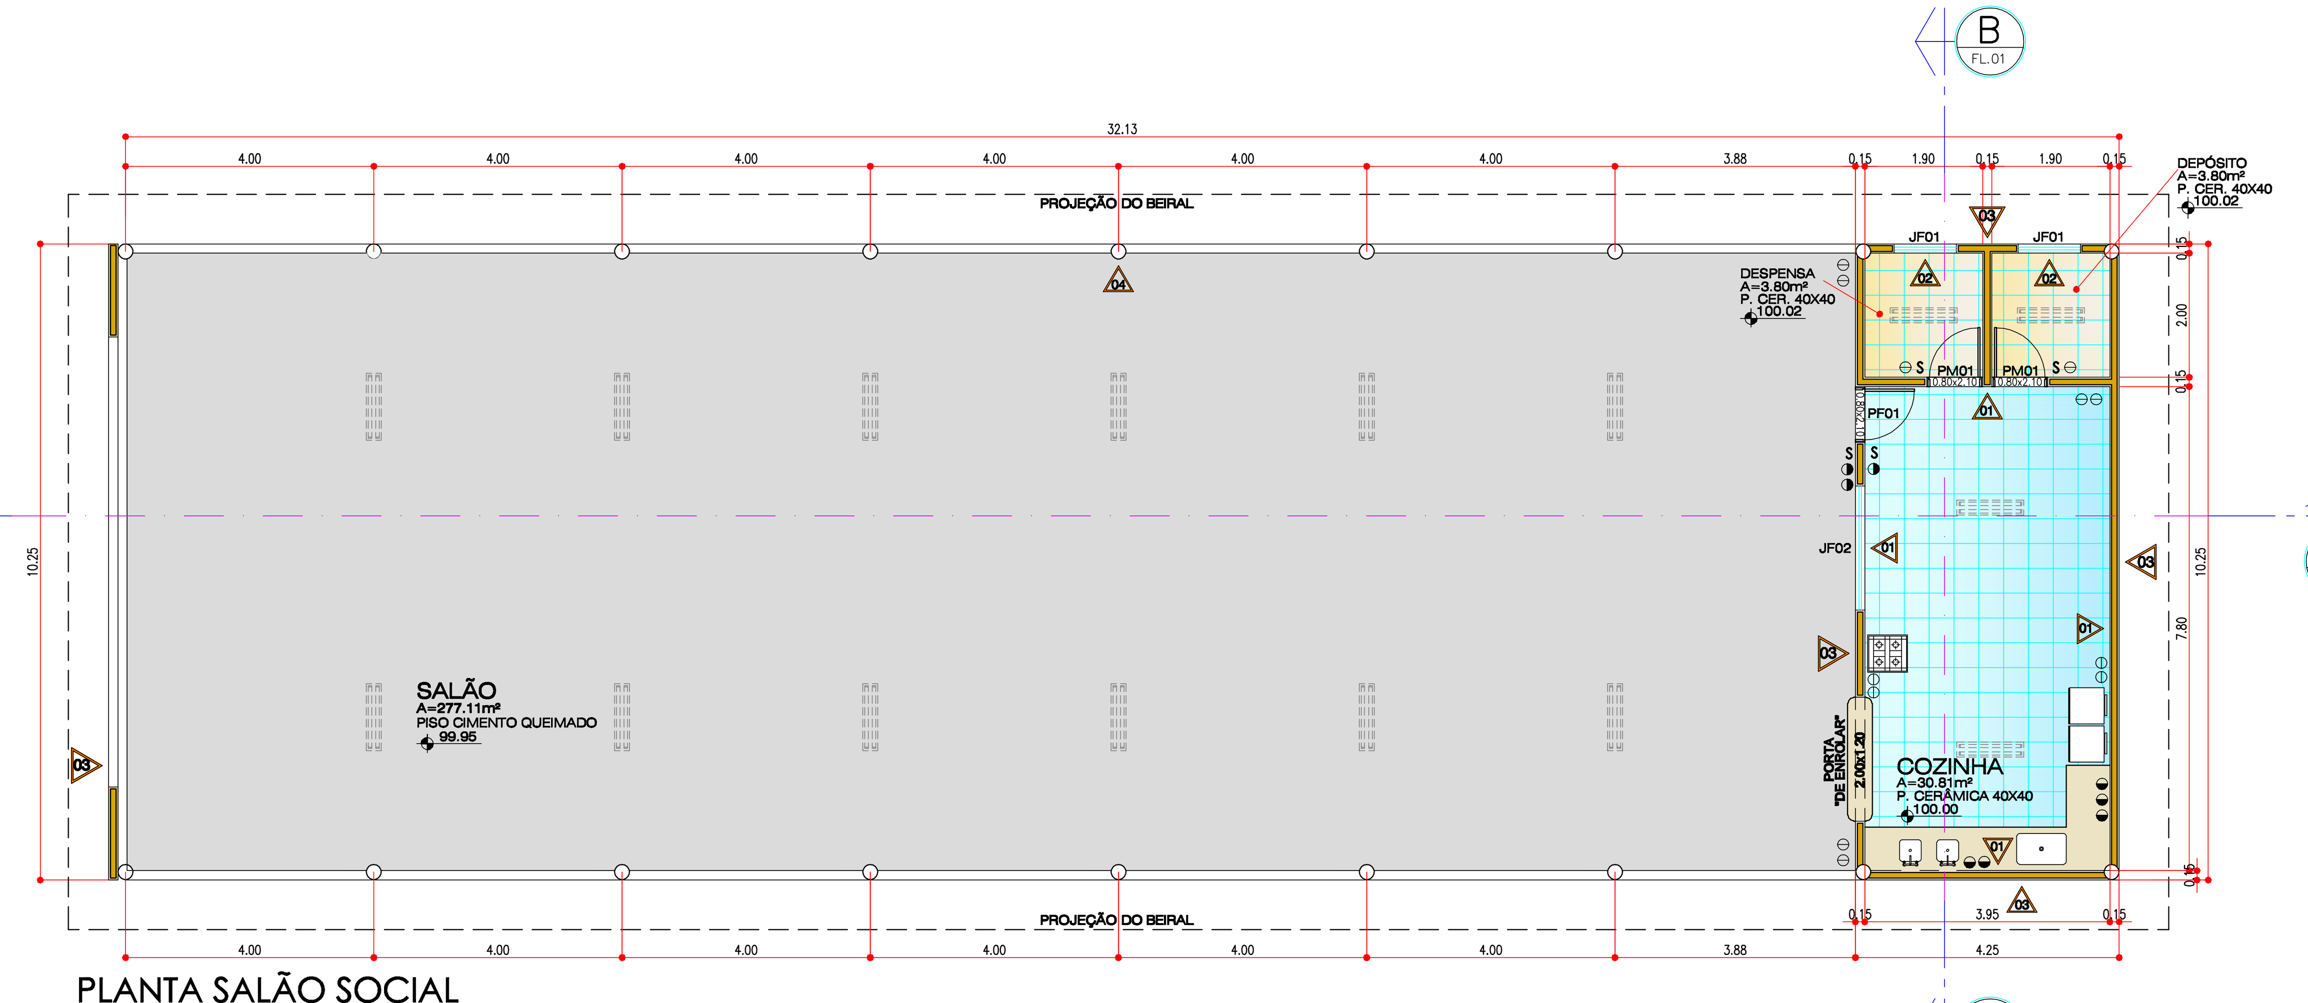

PLANTA SALÃO SOCIAL
ESC 1:100

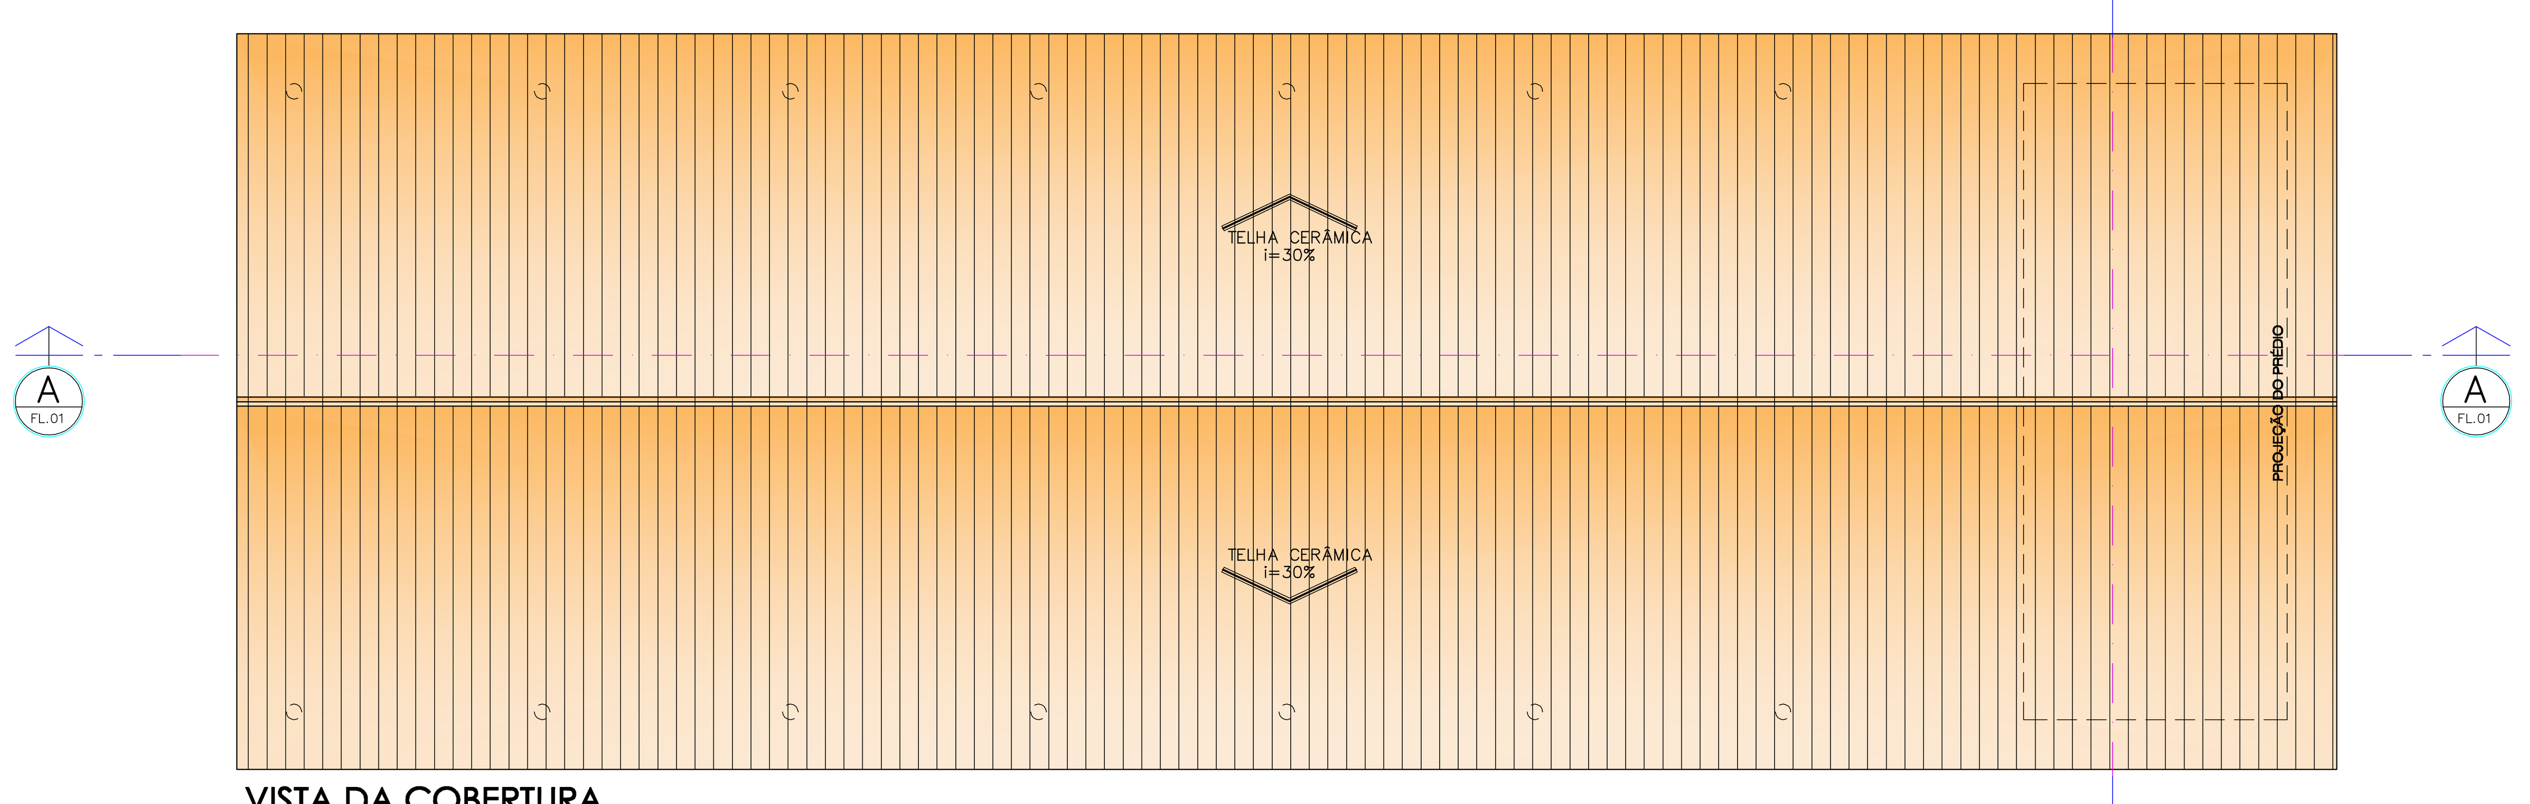

VISTA DA COBERTURA
ESC 1:100

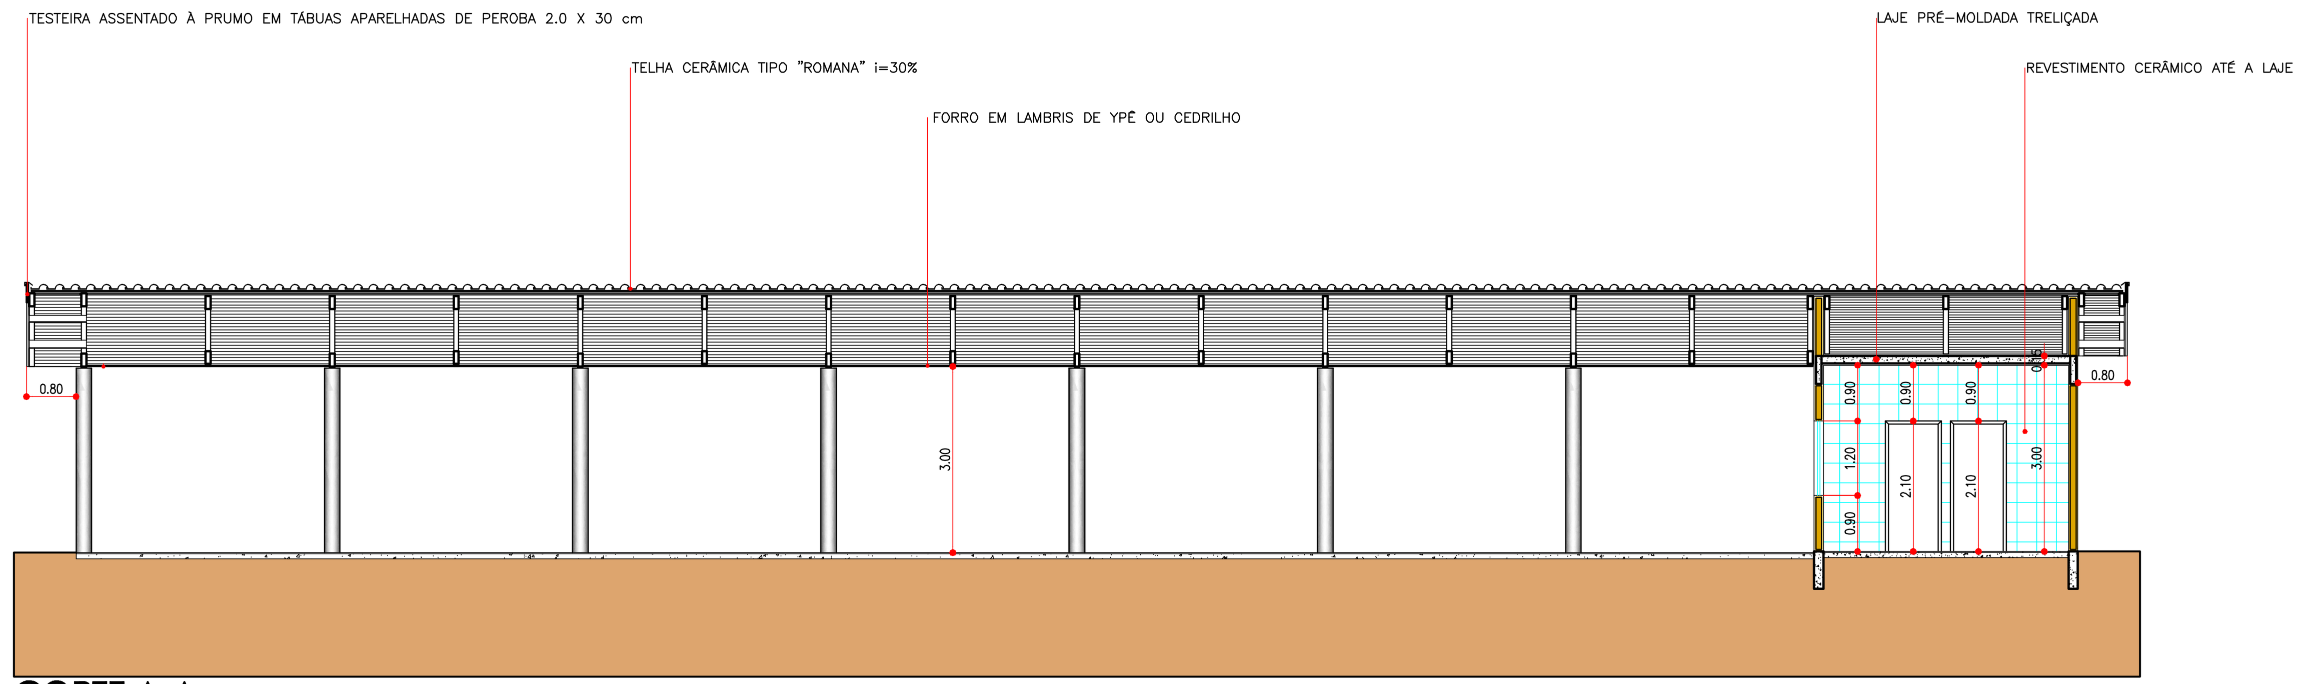

CORTE A-A
ESC 1:100

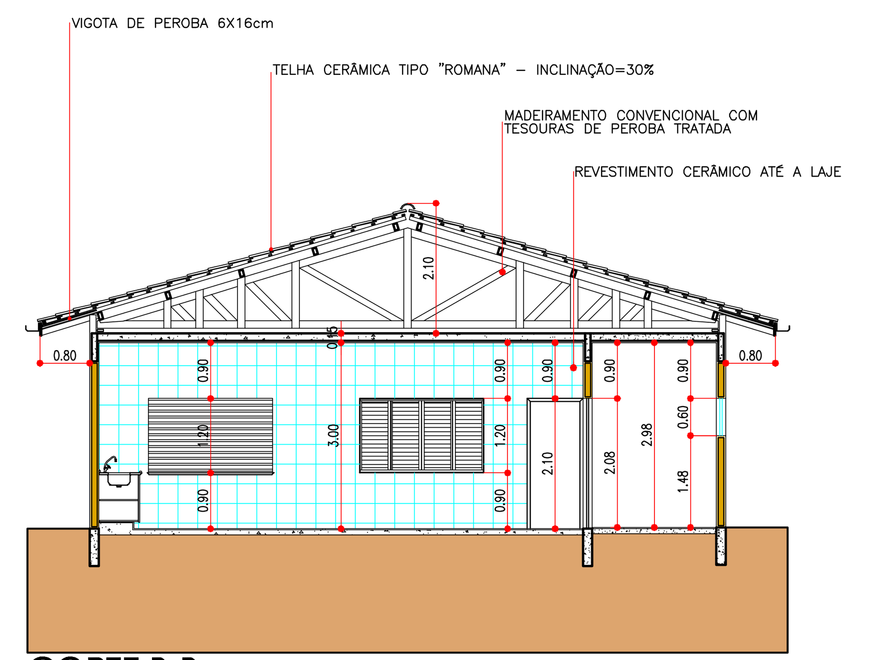

CORTE B-B
ESC 1:100

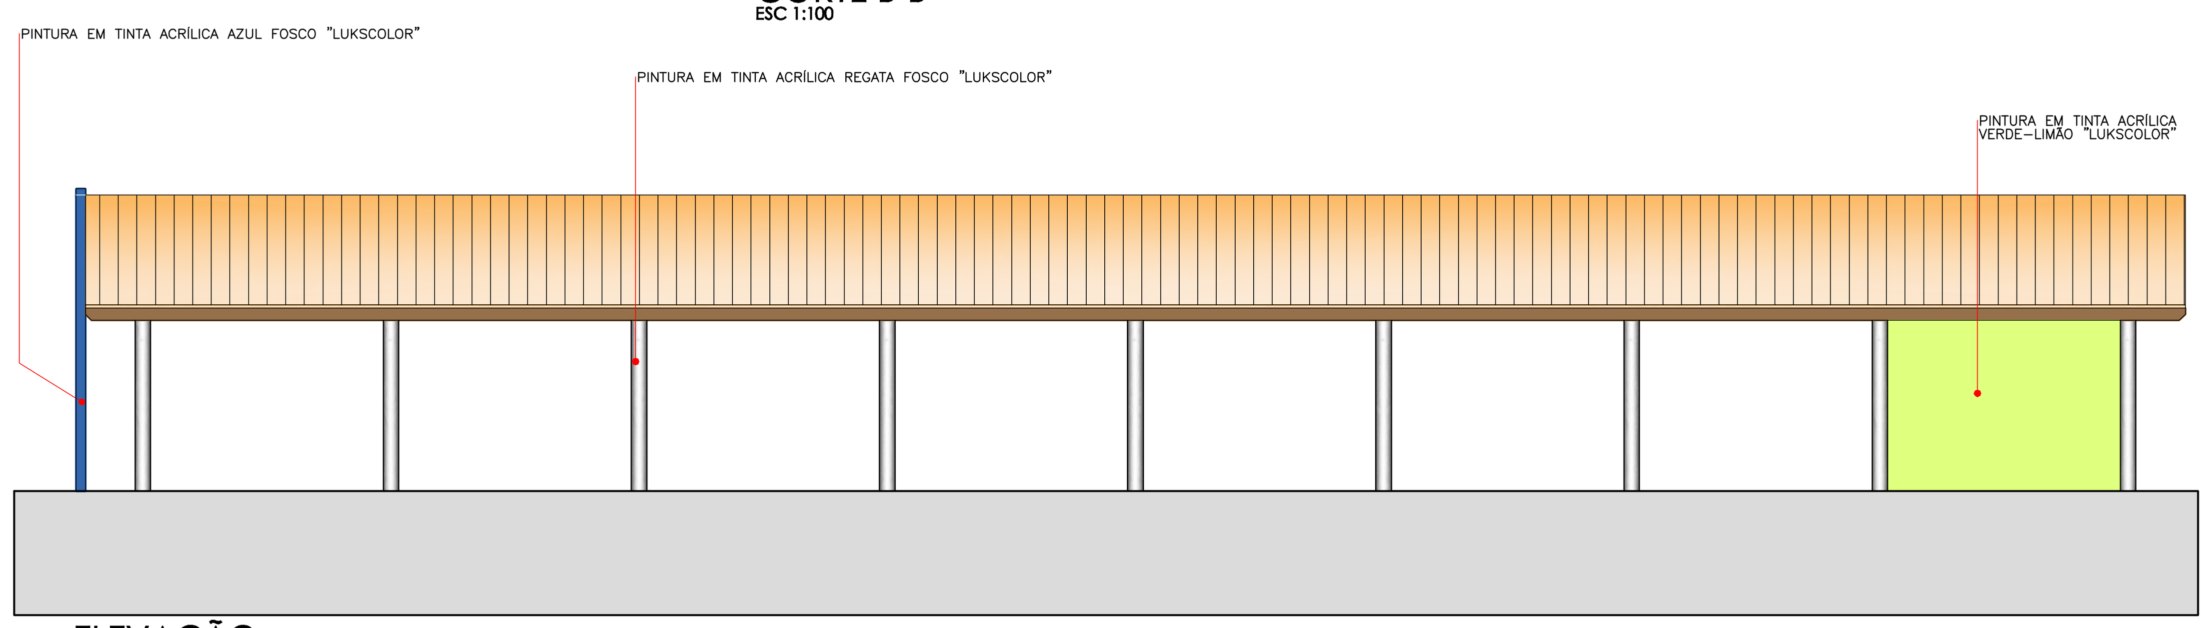

ELEVAÇÃO
ESC 1:100

QUADRO DE ESQUADRIAS:PORTAS				
CÓD.	LARG.	ALT.	DESCRIÇÃO	QUANT.
PM01	0.80	2.10	PORTA DE MADEIRA COM 1 FL.	02
PF01	0.80	2.10	PORTA EM FERRO DE 1 FL. C/ GRADE	01

QUADRO DE ESQUADRIAS:JANELAS					
CÓD.	LARG.	ALT.	PEIT.	DESCRIÇÃO	QUANT.
JF01	1.00	0.60	1.50	JANELA BASCULANTE EM CHAPA DE AÇO C/ GRADES	02
JF02	2.00	1.20	0.90	JANELA C/ 4 FLS. (DUAS FIXAS, 2 MÓVEIS) C/ GRADES	01

LEGENDA

RALO SIFONADO 6" ESCAMOTEADO

ELÉTRICA

LUMINÁRIA FLUORESENTE 2x40w
TOMADA ALTA UNIVERSAL 127V - 1.10m(h)
TOMADA BAIXA UNIVERSAL 127V - 0.30m(h)
S INTERRUPTOR

ARQ. LUIS OTÁVIO MACIEL CHACON
CREA 5060592178/D
DIRETOR DA DIVISÃO DE OBRAS PÚBLICAS

IVANA MARIA BERTONILI CAMARINHA
PREFEITA MUNICIPAL DE PEDERNEIRAS

ARQ. LUIS OTÁVIO MACIEL CHACON
DIRETOR DA DIVISÃO DE OBRAS PÚBLICAS

CÓDIGO DE PINTURA

01 - AZULEJO BRANCO 20x20CM EXTRA C/ REJUMENTO BRANCO
02 - PINTURA EM TINTA ACRÍLICA "LUKSCOLOR" COR VERDE-ÁGUA
03 - PAREDES EXTERNAS: VER ELEVAÇÕES

OBS. 1 - LAJES - PINTURA EM TINTA ACRÍLICA "SUVINIL" COR BRANCO-NEVE
OBS. 2 - PORTAS E ESQUADRIAS
PINTURA EM TINTA ESMALTE BRILHANTE "LUKSCOLOR" COR PÉROLA

FORMATO ESPECIAL (460 x 1020)

PLANTA, VISTA DA COBERTURA, CORTES E ELEVAÇÕES

FOLHA **01/06**

PROJETO DE REMODELAÇÃO DA PRAIA MUNICIPAL DE PEDERNEIRAS
TÍTULO:

PREFEITURA MUNICIPAL DE PEDERNEIRAS
PROPRIETÁRIO:

LOCALIZAÇÃO:
ROD. COMTE. JOÃO RIB. DE BARROS, S/N
PEDERNEIRAS / SP

LOCALIZAÇÃO SEM ESCALA

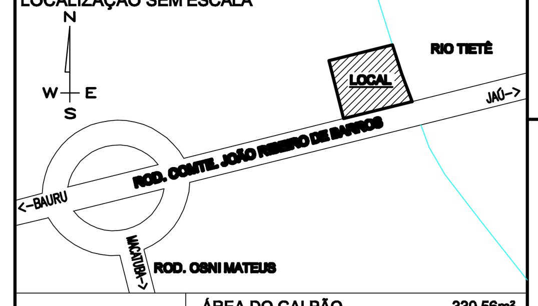

ÁREAS m²	
	ÁREA DO GALPÃO....330.56m²
	ÁREA DO VESTIÁRIO....101.75m²
	ÁREA DO PALCO....122.51m²
	TOTAL À CONSTRUIR....554.82m²

A APROVAÇÃO DO PROJETO NÃO IMPLICA NO RECONHECIMENTO POR PARTE DA PREFEITURA MUNICIPAL DO DIREITO DE PROPRIEDADE DO TERRENO.

Prefeitura Municipal de Pederneiras
Proprietário

Antonio Carlos Valineti
Eng.° Civil CREA N.° 060054320-5

ANEXO I