

PROJETO DE REMODELAÇÃO DA PRAIA MUNICIPAL DE PEDERNEIRAS

TÍTULO:

ARQ. LUIS OTÁVIO MACIEL CHAGON
CREA 5060592178/D
DIRETOR DA DIVISÃO DE OBRAS PÚBLICAS


PREFEITURA MUNICIPAL DE PEDERNEIRAS

PROPRIETÁRIO:

IVANA MARIA BERTONILI CAMARINHA
PREFEITA MUNICIPAL DE PEDERNEIRAS

Localização:
ROD. COMTE. JOÃO RIB. DE BARROS, S/N
PEDERNEIRAS / SP

LOCALIZAÇÃO SEM ESCALA

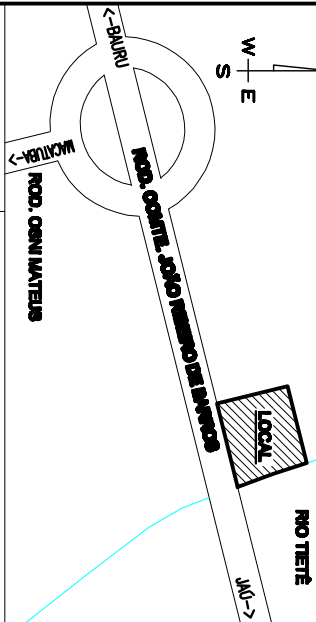

A APROVAÇÃO DO PROJETO NÃO IMPLICA
NO RECONHECIMENTO POR PARTE DA
PREFEITURA MUNICIPAL DO DIREITO DE
PROPRIEDADE DO TERRENO.

Prefeitura Municipal de Pederneras
Proprietário


Antonio Carlos Valinell
Eng.º CRM CREA N.º 080064320-5

ÁREAS
ÁREA DO GALPÃO.....330,56m²
ÁREA DO VESTIÁRIO.....101,75m²
ÁREA DO PALCO.....122,51m²
TOTAL A CONSTRUIR.....554,82m²

ANEXO I

CÓDIGO DE PINTURA

V - TINTA AGRÍLICA "LUKSCOLOR" COR VERDE-LIMÃO
P - TINTA AGRÍLICA "LUKSCOLOR" COR PRETO
A - TINTA AGRÍLICA "LUKSCOLOR" COR AZUL-POSSO

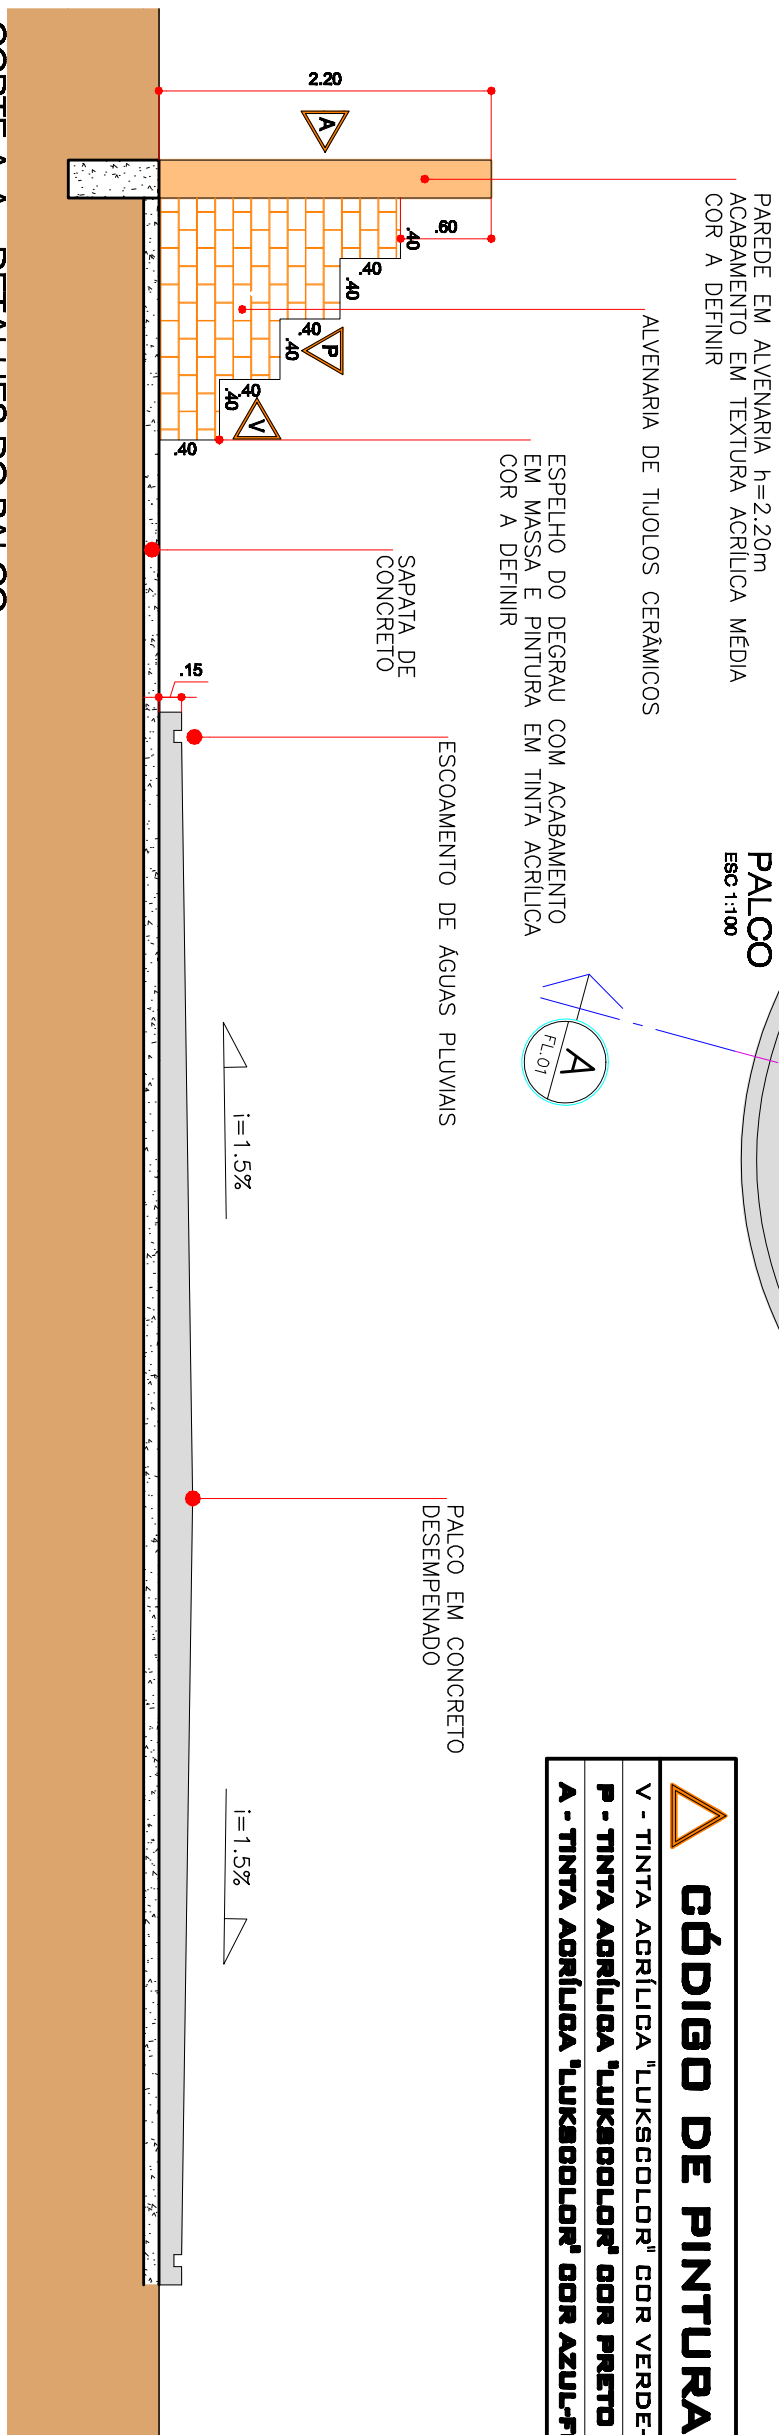

CORTE A-A - DETALHES DO PALCO
ESC 1:50