


QUANTITATIVO POR RUA	
RUA MAURO MARTINI	1.082,63m²
RUA JOSÉ HILÁRIO DA SILVA	1.074,59m²
RUA HIDELEBRANDO SAGGIORO	1.219,50m²
RUA LEONARDO OCEAN FURLANI	1.270,37m²
RUA ANTÔNIO MEGNA	1.312,38m²
RUA VÍCTORIO BORIN	1.468,59m²
RUA ALEXANDRE COPEDE	1.361,18m²
RUA JOSÉ MOSTACIO LOPES	1.376,45m²
RUA ANTÔNIO DOMINGOS REINA	1.143,48m²
RUA ARES SPRANDELLI	226,52m²
RUA GUERINO CANATO	274,35m²
RUA HENRIQUE DOS PASSOS	281,94m²
RUA LUIZ CAMARGO	275,16m²
AVENIDA JOÃO DELLA COLETTA	4.470,32m²
TOTAL A RECAPAR	16.838,38m²

ÁREA DE SINALIZAÇÃO HORIZONTAL: 410,00m²

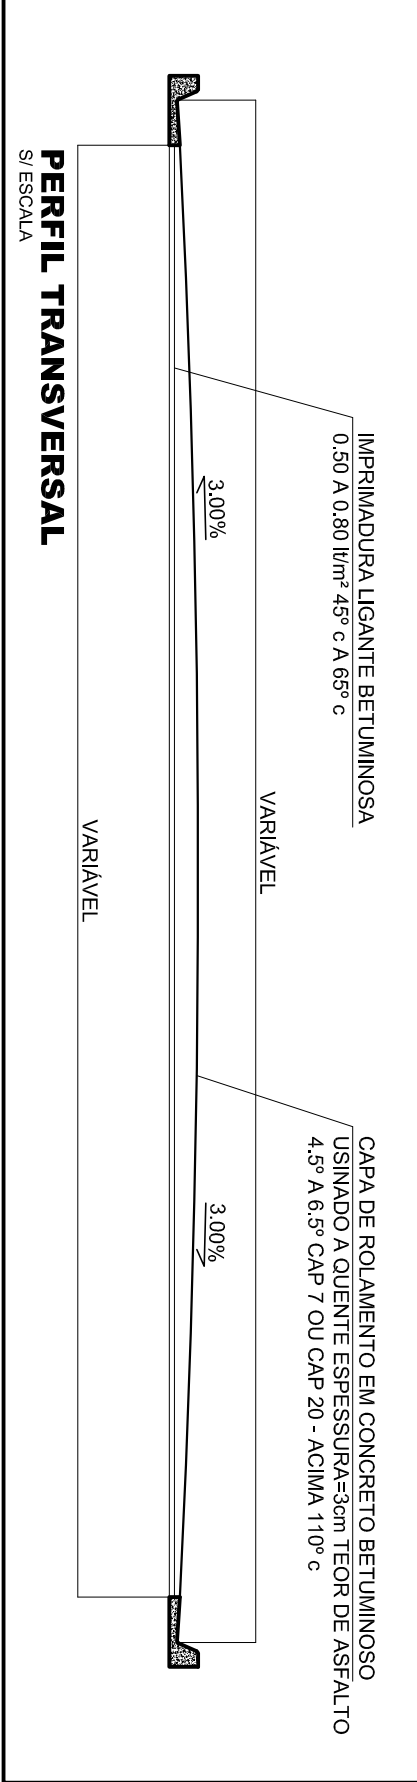

PERFIL TRANSVERSAL

S/ ESCALA



DANIEL PEREIRA DE CAMARGO
PREFEITO MUNICIPAL DE PEDERNERAS

FÁBIO CHAVES SGAVIOLI
ARQUITETO CAU N.º 661860-9
RESPONSÁVEL TÉCNICO


ASSINATURAS

RECAPEAMENTO ASFÁLTICO

ANEXO I



F O L H A

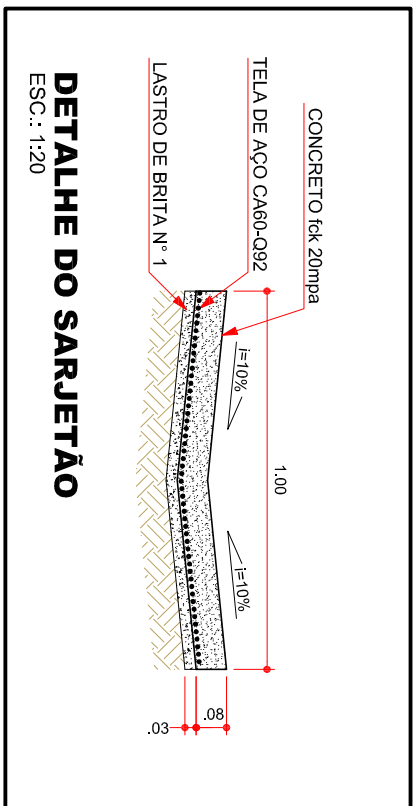ÚNICA



ESC.: 1:20

LEGENDA DE SINALIZAÇÃO

-  SINAL DE REGULAMENTAÇÃO "R-1"
(Conforme Manual Brasileiro de Sinalização de Trânsito - Volume I
Sinalização Vertical de Regulamentação - CONTRAN)
-  SINAL DE ADVERTÊNCIA "A-18"
(Conforme Manual Brasileiro de Sinalização de Trânsito, Volume II -
Sinalização Vertical de Advertência - CONTRAN)


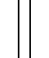


LEGENDA "PARE"
(Conforme Manual Brasileiro de Sinalização de Trânsito - Volume IV
Sinalização Horizontal - CONTRAN)

DEMARCAÇÕES TRANSVERSAS INDICANDO "LIMBADE"
(Conforme Manual Brasileiro de Sinalização de Trânsito - Volume IV
Sinalização Horizontal - CONTRAN)

FTP-1 - FAIXA DE TRAVESSIA DE PEDESTRES TIPO "ZEBRADA"
(Conforme Resolução nº 100/04 do CONTRAN - Diretrizes do Manual
Brasileiro de Sinalização de Trânsito - Vol. IV - Sinalização Horizontal)

LEGENDA "ESCOLA"
(Conforme Manual Brasileiro de Sinalização de Trânsito - Volume IV
Sinalização Horizontal - CONTRAN)

LEGENDA

-  RECAPEAMENTO = 16.838,38m²
-  SARJETÃO = 185,00m A EXECUTAR
-  POSTES DE ENERGIA EXISTENTES
-  POSTES PARA PLACAS EXISTENTES