



**VISTA FRONTAL**

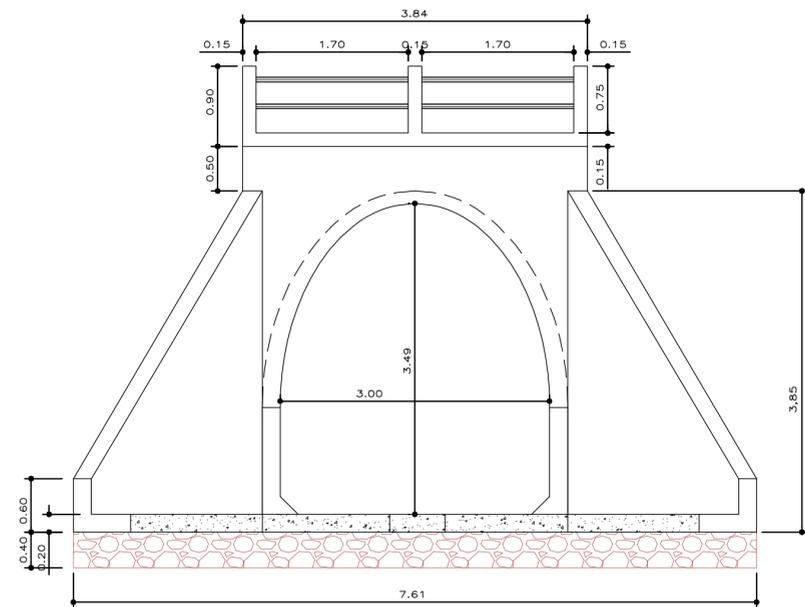


**DET. DAS ALAS**

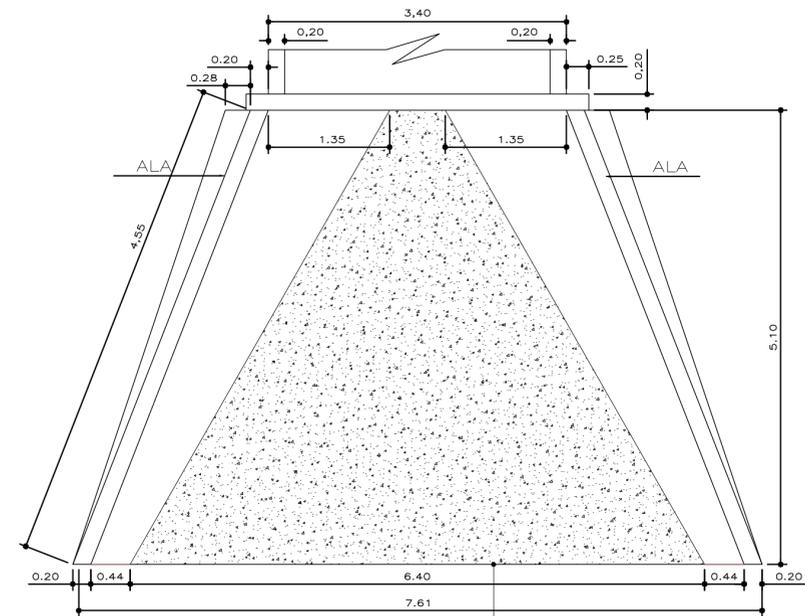


CONCRETO MOLDADO NO LOCAL

**SEÇÃO LONGITUDINAL**

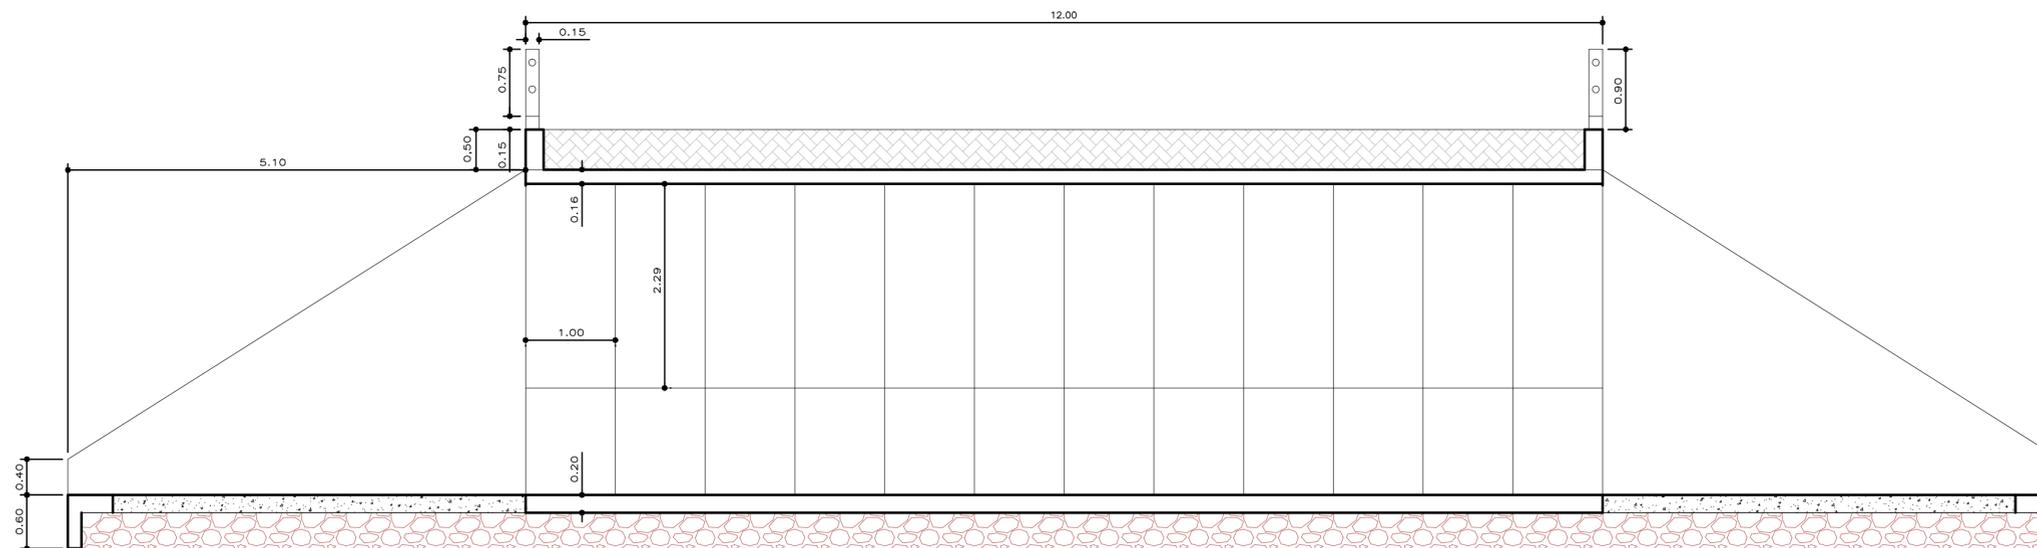

BERÇO DE PEDRA MARROADA, CAPEADA COM BRITA N° 2 E 1, COM ESPESSURA "E" DEPENDENDO DA NATUREZA DO SUB-SOLO.

**SEÇÃO DA GALERIA**

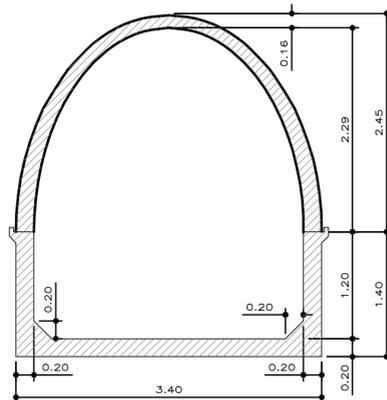

**CONCRETO PRÉ-MOLDADO**



**CONCRETO MOLDADO NO LOCAL**

IVANA MARIA BERTOLINI CAMARINHA  
PREFEITA MUNICIPAL DE PEDERNEIRAS

ANTONIO CARLOS VALINETI  
ENG.º CIVIL CREA 060054320 5

 <b>NOVA PONTE EM SALTELMO</b>	
TIPO DE OBRA:	PROJETO DE PONTE C/ PEÇAS PRÉ-MOLDADAS DE CONCRETO ARMADO
ASSUNTO:	VISTA FRONTAL, SEÇÃO LONGITUDINAL, DETALHES DAS ALAS E SEÇÃO DA GALERIA
PROPRIETÁRIO:	PREFEITURA MUNICIPAL DE PEDERNEIRAS
LOCAL:	DISTRITO DE SALTELMO - PEDERNEIRAS/SP
RESP. PROJETO:	ENG.º ANTONIO CARLOS VALINETI - CREA 060054320-5
DATA:	JUN/2010
ESCALA:	1:50

ANEXO I

F O L H A

**ÚNICA**