

AVENIDA CRAVEIRO E CRAVINHO - LADO ESQUERDO


PLANTA
ESC. 1:100

LEGENDA



PAREDE EXISTENTE

PAREDE A CONSTRUIR

RETIRAR

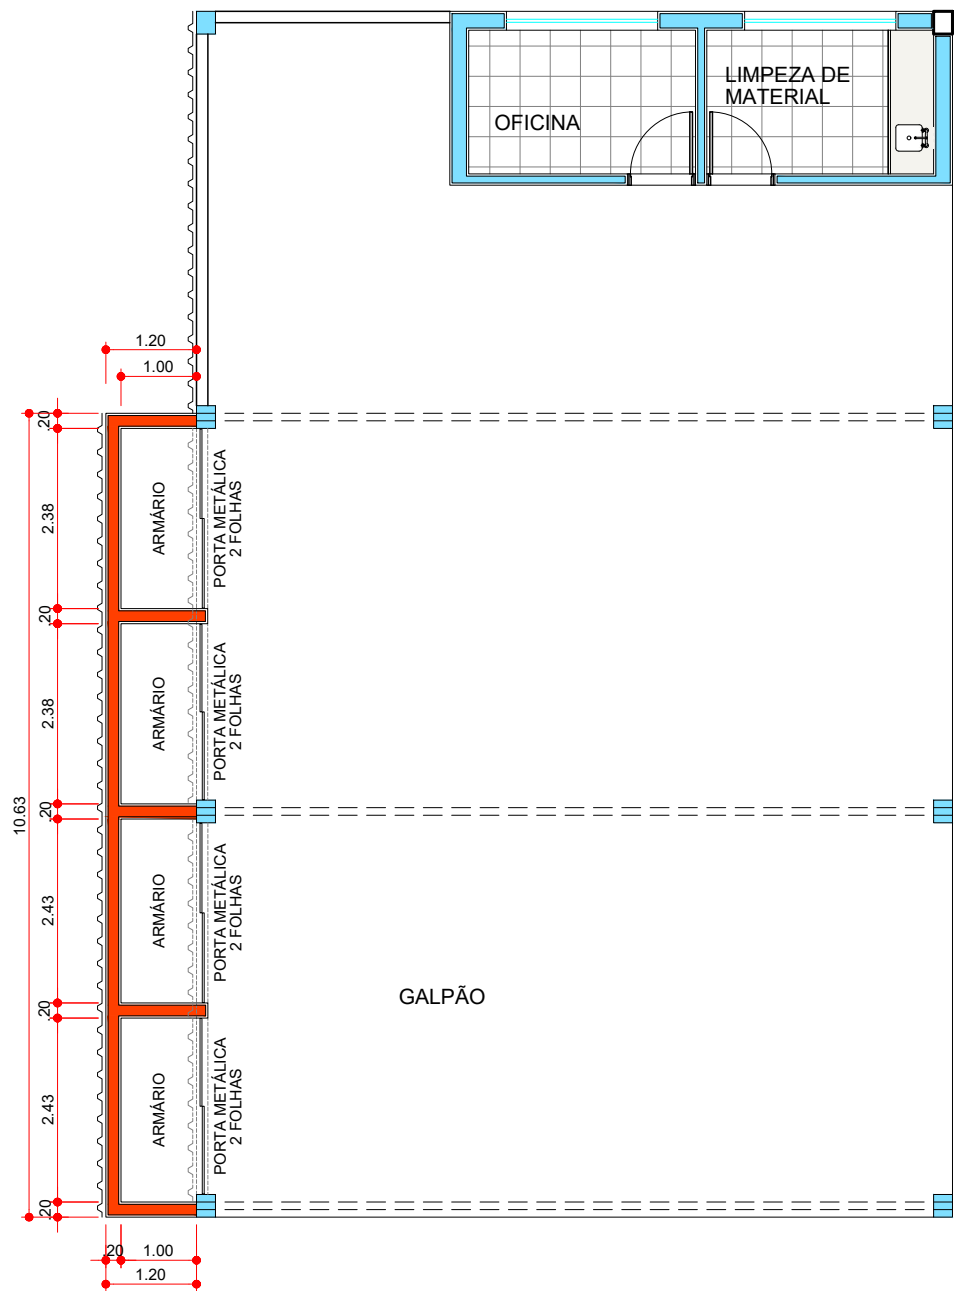

AVENIDA BERNARDINO FLORA FURLAN

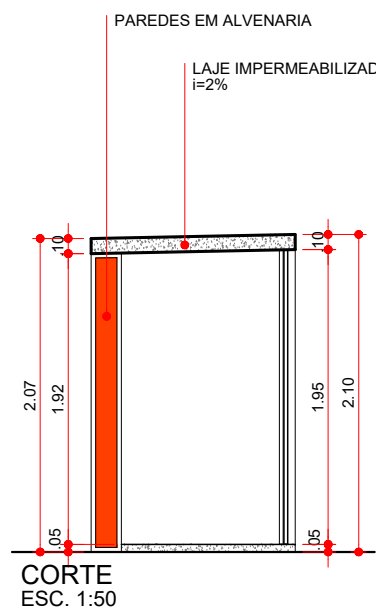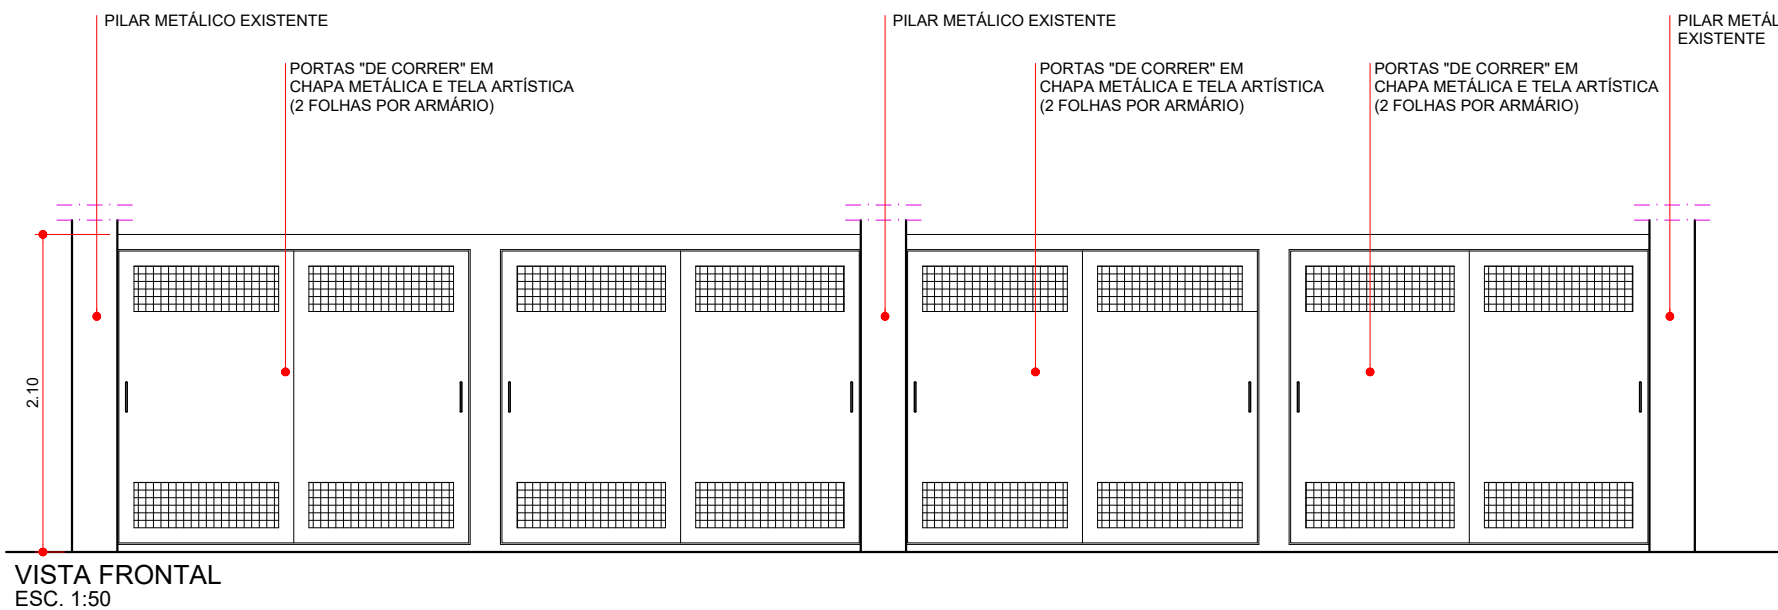

CORPO DE BOMBEIROS DE PEDERNEIRAS	
TIPO DE OBRA:	CONSTRUÇÃO DE ARMÁRIOS
ASSUNTO:	PLANTA
PROPRIETÁRIO:	PREFEITURA MUNICIPAL DE PEDERNEIRAS
LOCAL:	AV. BERNARDINO FLORA FURLAN, N.º 1877, PQ. IND. FUAD RAZUK
RESP. PROJETO:	ENG.º CIVIL LUCAS GALVANINI DE OLIVEIRA – CREA 5070642806
DESENHO:	RANDAL G. BERGAMASCO DIAS – TECN. EDIF CFT/BR 27240264890
DATA:	ABR/2025
ESCALA:	1:100

F O L H A

ÚNICA