


LOCALIZAÇÃO - LOTE 5B DA QUADRA "D"

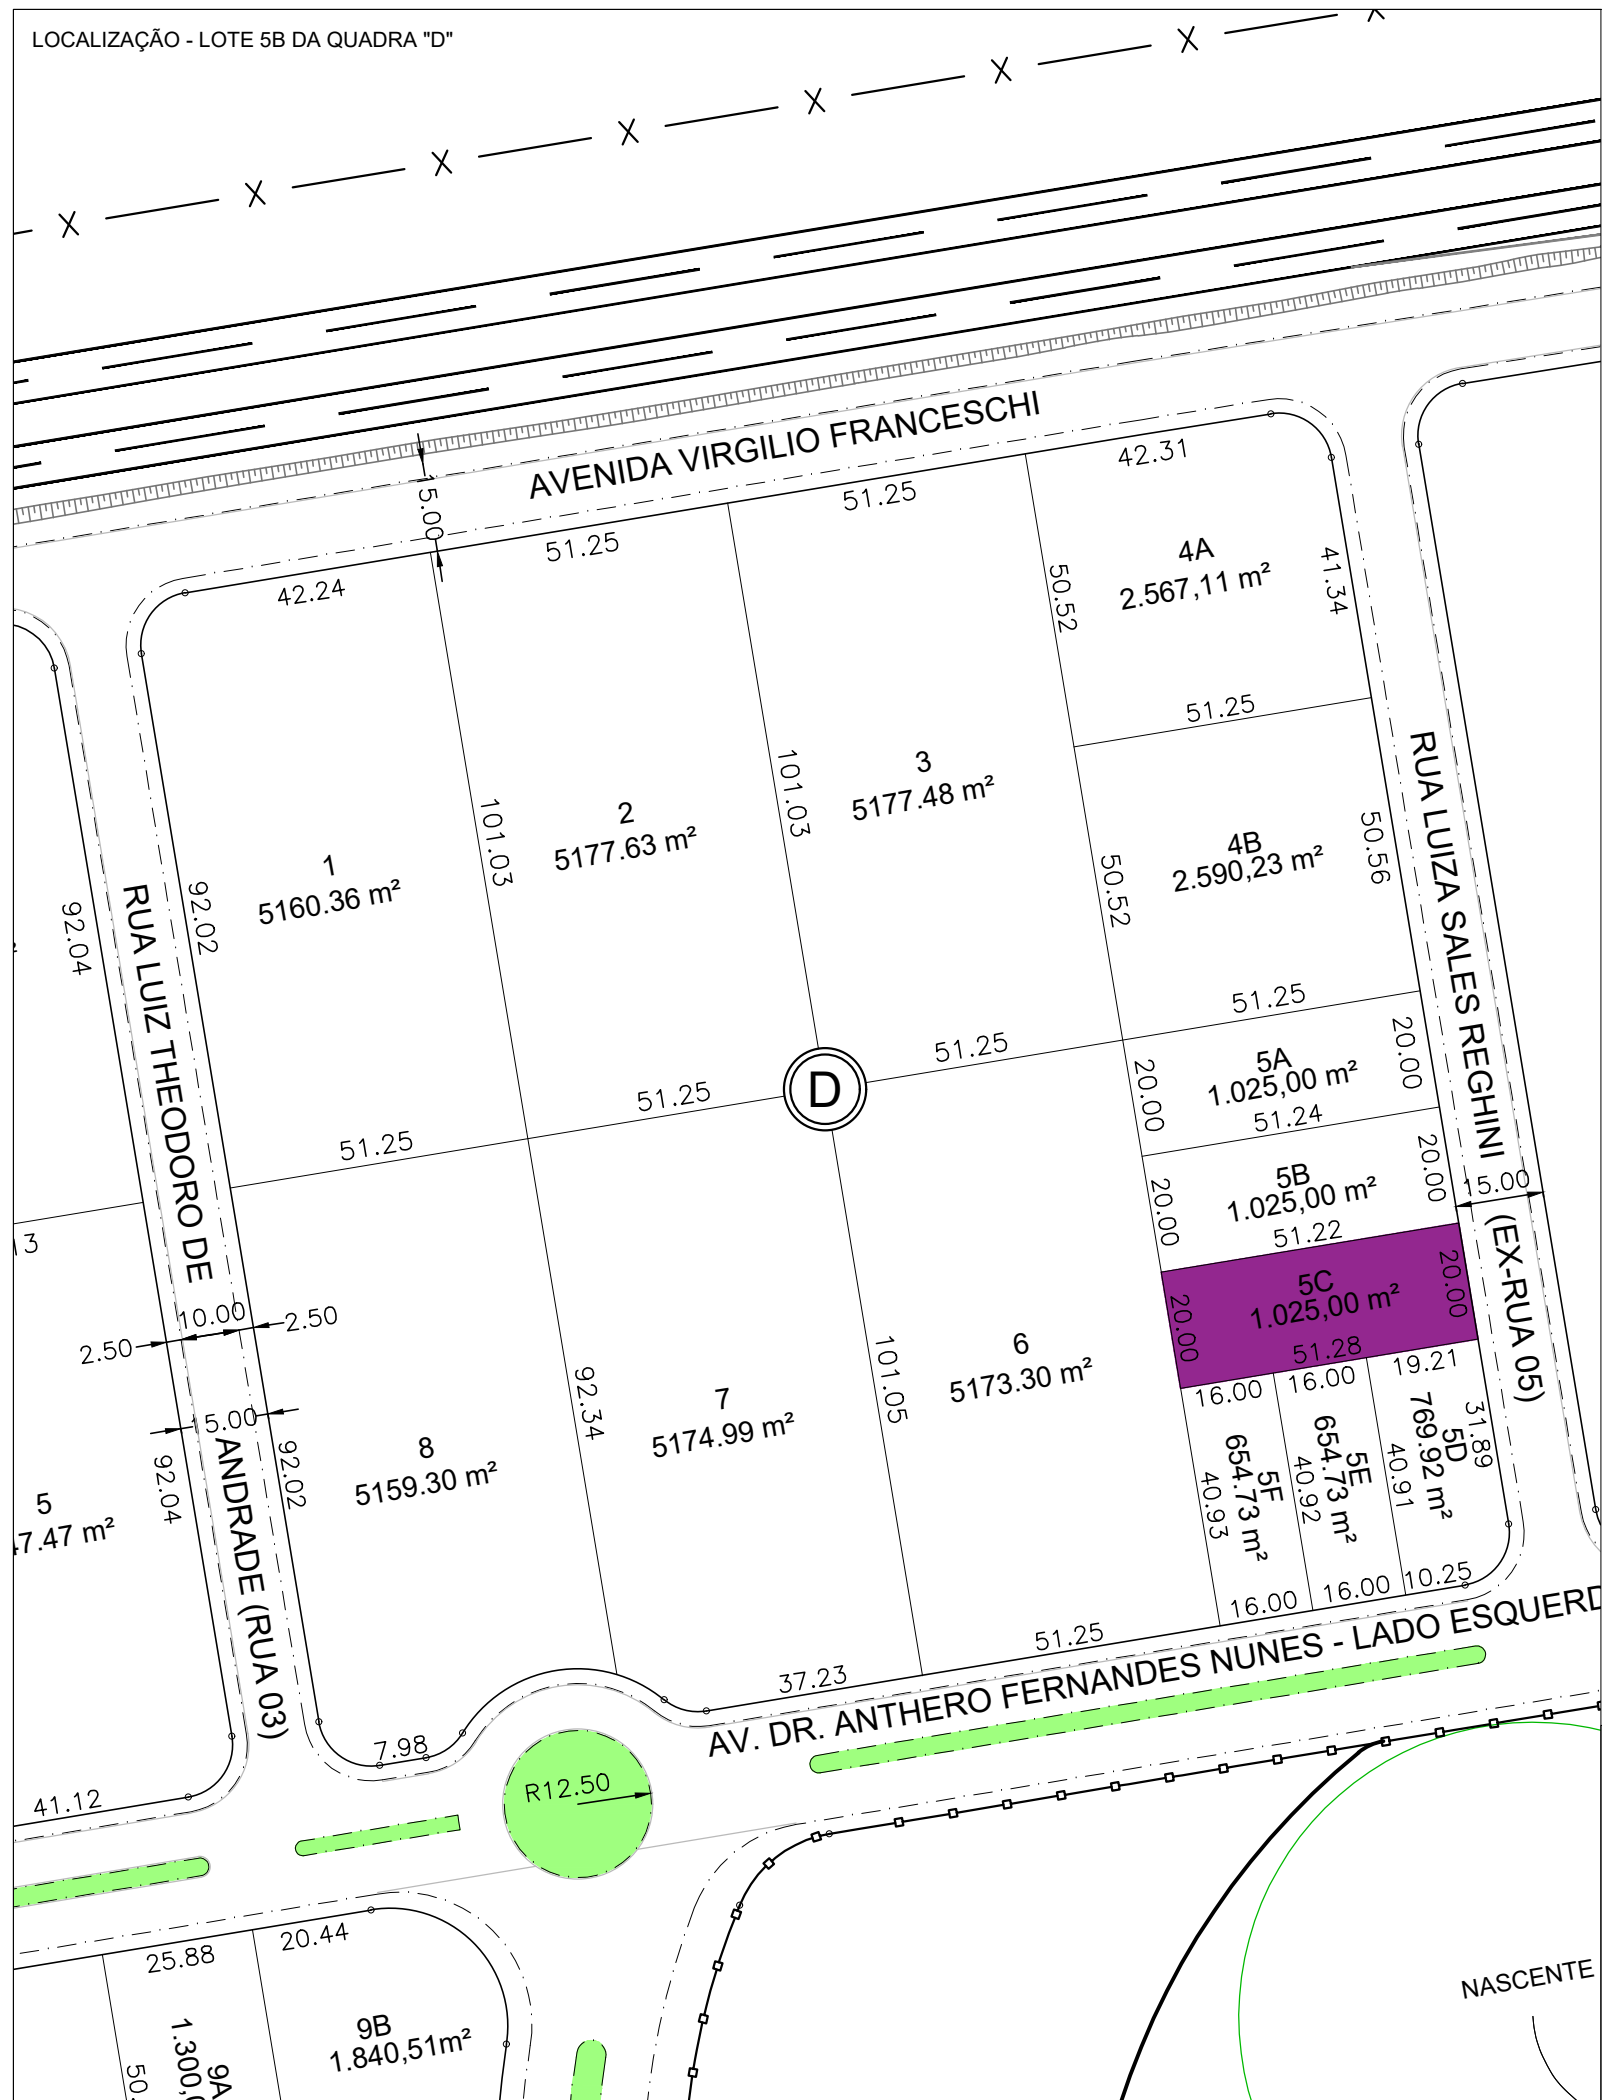

LEGENDA:  
 LOTE 5B, QUADRA "D", A=1.025,00 m²



TÍTULO: ANEXO V- Q - CROQUI DE LOCALIZAÇÃO DOS IMÓVEIS - ITEM 17	
LOCAL: R. LUIZA SALES REGHINI, S/N - LOTE 5B DA QUADRA "D" - PARQUE IND. FUAD RAZUK, NORTE - PEDERNEIRAS -SP	
ÁREA DO TERRENO: 1.025,00 m²	ÁREA CONSTRUÍDA (DECLARADA): 305,02 m²
Responsável Técnico: Engº Paulo Fernando Sampaio Galvão CREA 5069072940-SP	DATA: MAR/2019
	FOLHA: ÚNICA