


PROLONGAMENTO DA RUA PROF. MASSUD JOSÉ NACHEF

RUA FRANCISCO SANCHES ALCAZAR (EX-RUA 7)

<<78°49' SW - 243,00m

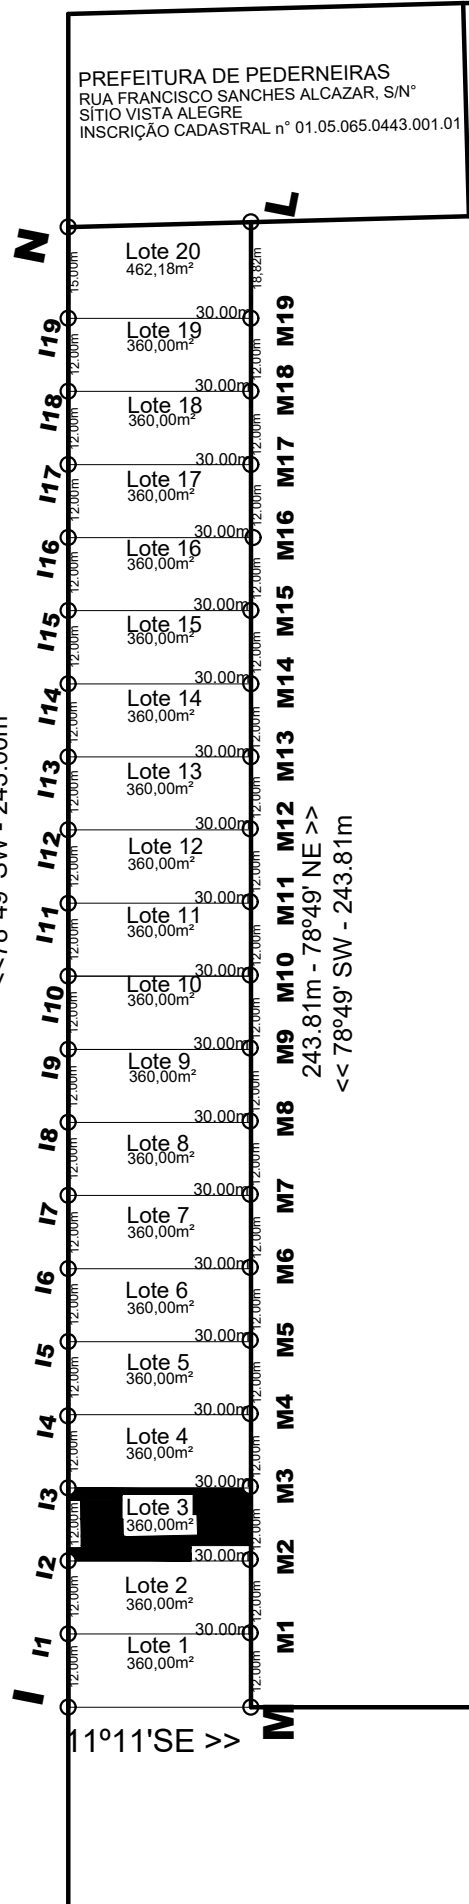

PREFEITURA DE PEDERNEIRAS
RUA FRANCISCO SANCHES ALCAZAR, S/N°
SÍTIO VISTA ALEGRE
INSCRIÇÃO CADASTRAL n° 01.05.065.0443.001.01

FACULDADE FGP



TÍTULO:

ANEXO IV - CROQUI DE LOCALIZAÇÃO DOS IMÓVEIS - ITEM 10

LOCAL:

RUA FRANCISCO SANCHES ALCAZAR, S/N - LOTE 03 DA QUADRA DESM. SÍTIO VISTA ALEGRE
PARQUE DA COLINA - PEDERNEIRAS - SP

ÁREA DO TERRENO: 360,00 m²

ÁREA MINIMA À CONSTRUÍR: 72,00 m²

DATA: JUN/2023

FOLHA: ÚNICA

Responsável Técnico:
Eng° Paulo Fernando Sampaio Galvão
CREA 5069072940-SP