


PROLONGAMENTO DA RUA PROF. MASSUD JOSÉ NACHEF

RUA FRANCISCO SANCHES ALCAZAR (EX-RUA 7)  
 <<78°49' SW - 243,00m

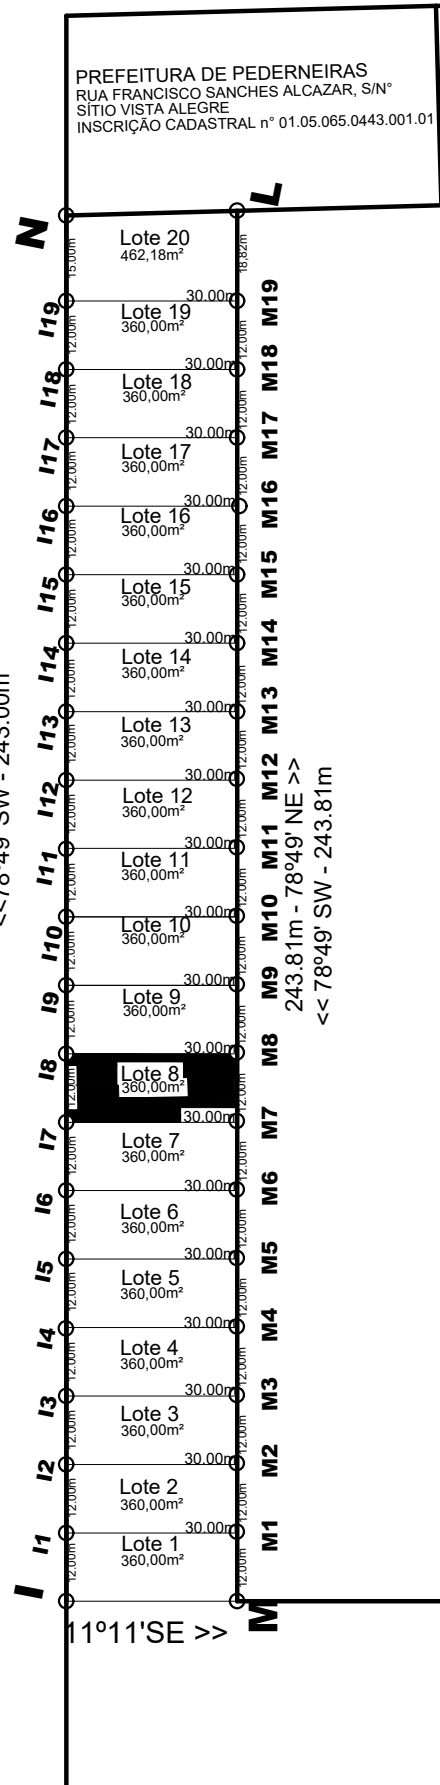

PREFEITURA DE PEDERNEIRAS  
 RUA FRANCISCO SANCHES ALCAZAR, S/N°  
 SÍTIO VISTA ALEGRE  
 INSCRIÇÃO CADASTRAL n° 01.05.065.0443.001.01

FACULDADE FGP



TÍTULO:	
ANEXO IV - CROQUI DE LOCALIZAÇÃO DOS IMÓVEIS - ITEM 14	
LOCAL:	
RUA FRANCISCO SANCHES ALCAZAR, S/N - LOTE 08 DA QUADRA DESM. SÍTIO VISTA ALEGRE PARQUE DA COLINA - PEDERNEIRAS - SP	
ÁREA DO TERRENO: 360,00 m <sup>2</sup>	ÁREA MINIMA À CONSTRUÍR: 72,00 m <sup>2</sup>
DATA: JUN/2023	FOLHA: ÚNICA
Responsável Técnico: Eng° Paulo Fernando Sampaio Galvão CREA 5069072940-SP	