


PROLONGAMENTO DA RUA PROF. MASSUD JOSÉ NACHEF

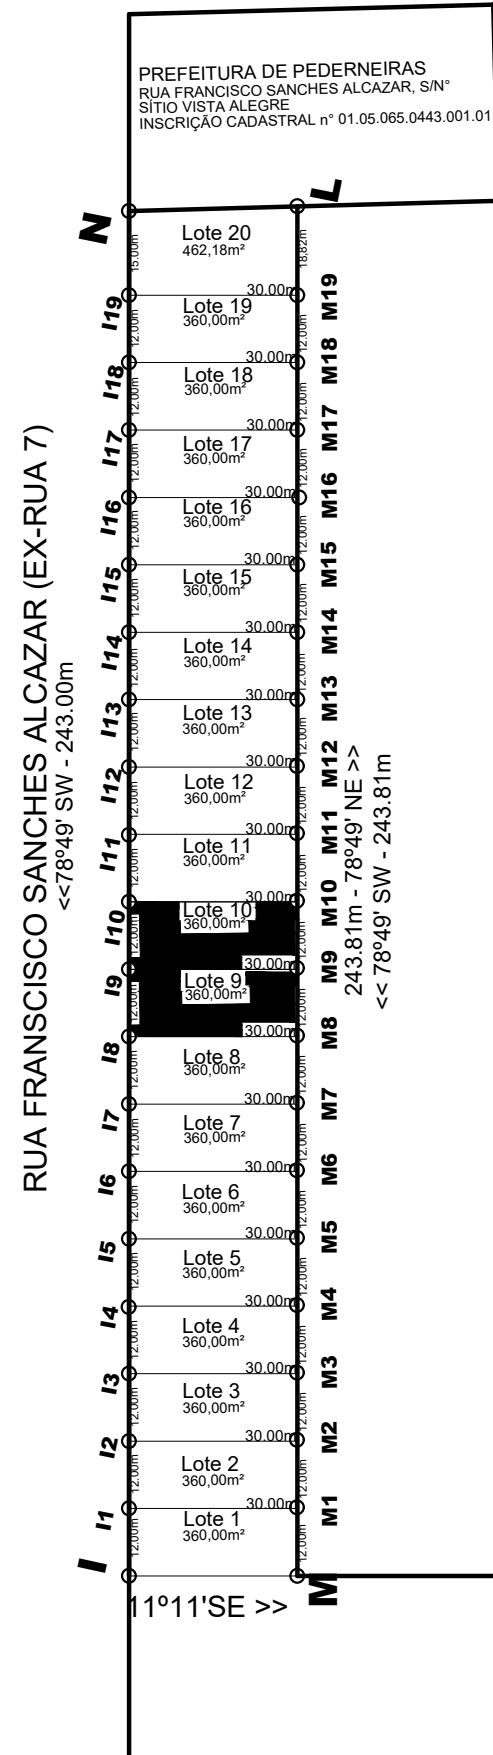

PREFEITURA DE PEDERNEIRAS  
RUA FRANCISCO SANCHES ALCAZAR, S/N°  
SÍTIO VISTA ALEGRE  
INSCRIÇÃO CADASTRAL n° 01.05.065.0443.001.01

FACULDADE FGP



TÍTULO:

ANEXO IV - CROQUI DE LOCALIZAÇÃO DOS IMÓVEIS - ITEM 15

LOCAL:

RUA FRANCISCO SANCHES ALCAZAR, S/N - LOTE 09/10 DA QUADRA DESM. SÍTIO VISTA ALEGRE  
PARQUE DA COLINA - PEDERNEIRAS - SP

ÁREA DO TERRENO: 720,00 m<sup>2</sup>

ÁREA MÍNIMA À CONSTRUIR: 144,00 m<sup>2</sup>

DATA: JUN/2023

FOLHA: ÚNICA

Responsável Técnico:  
Eng° Paulo Fernando Sampaio Galvão  
CREA 5069072940-SP