


PROLONGAMENTO DA RUA PROF. MASSUD JOSÉ NACHEF



FACULDADE FGP

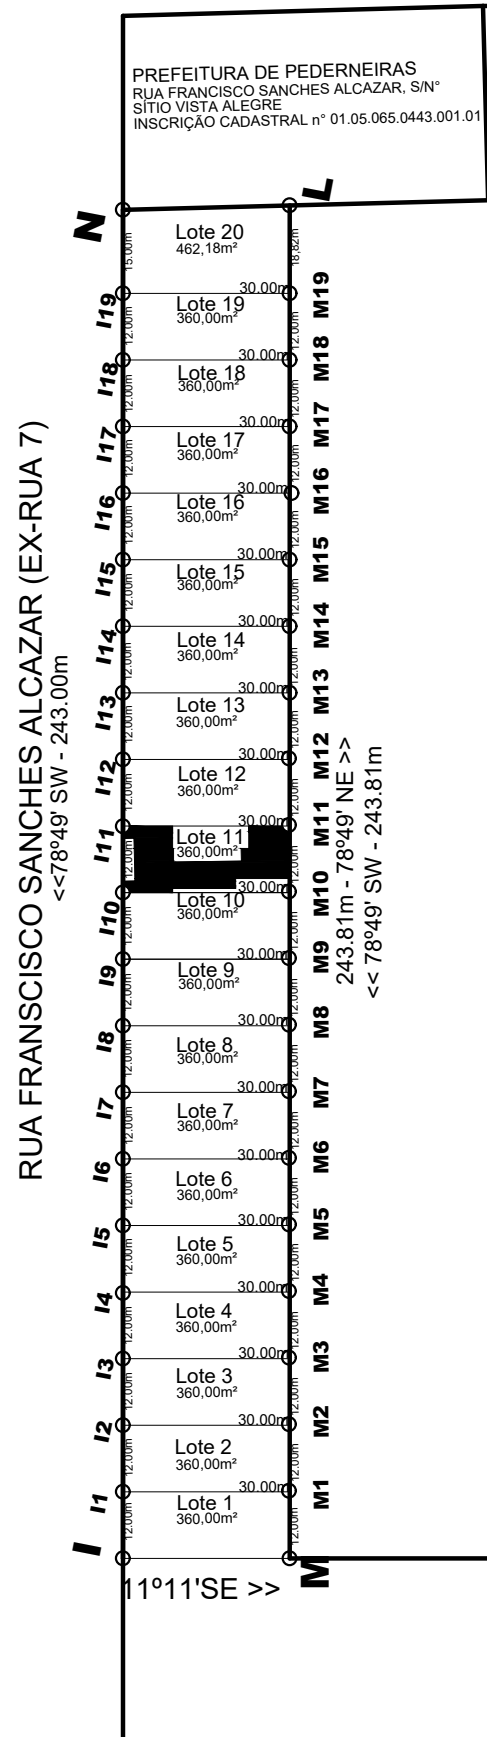

TÍTULO: ANEXO IV - CROQUI DE LOCALIZAÇÃO DOS IMÓVEIS - ITEM 16	
LOCAL: RUA FRANCISCO SANCHES ALCAZAR, S/N - LOTE 11 DA QUADRA DESM. SÍTIO VISTA ALEGRE PARQUE DA COLINA - PEDERNEIRAS - SP	
ÁREA DO TERRENO: 360,00 m²	ÁREA MINIMA À CONSTRUIR: 72,00 m²
DATA: JUN/2023	FOLHA: ÚNICA
Responsável Técnico: Engº Paulo Fernando Sampaio Galvão CREA 5069072940-SP	