


RUA FRANCISCO SANCHES ALCAZAR (EX-RUA 7)
 <<78°49' SW - 243.00m

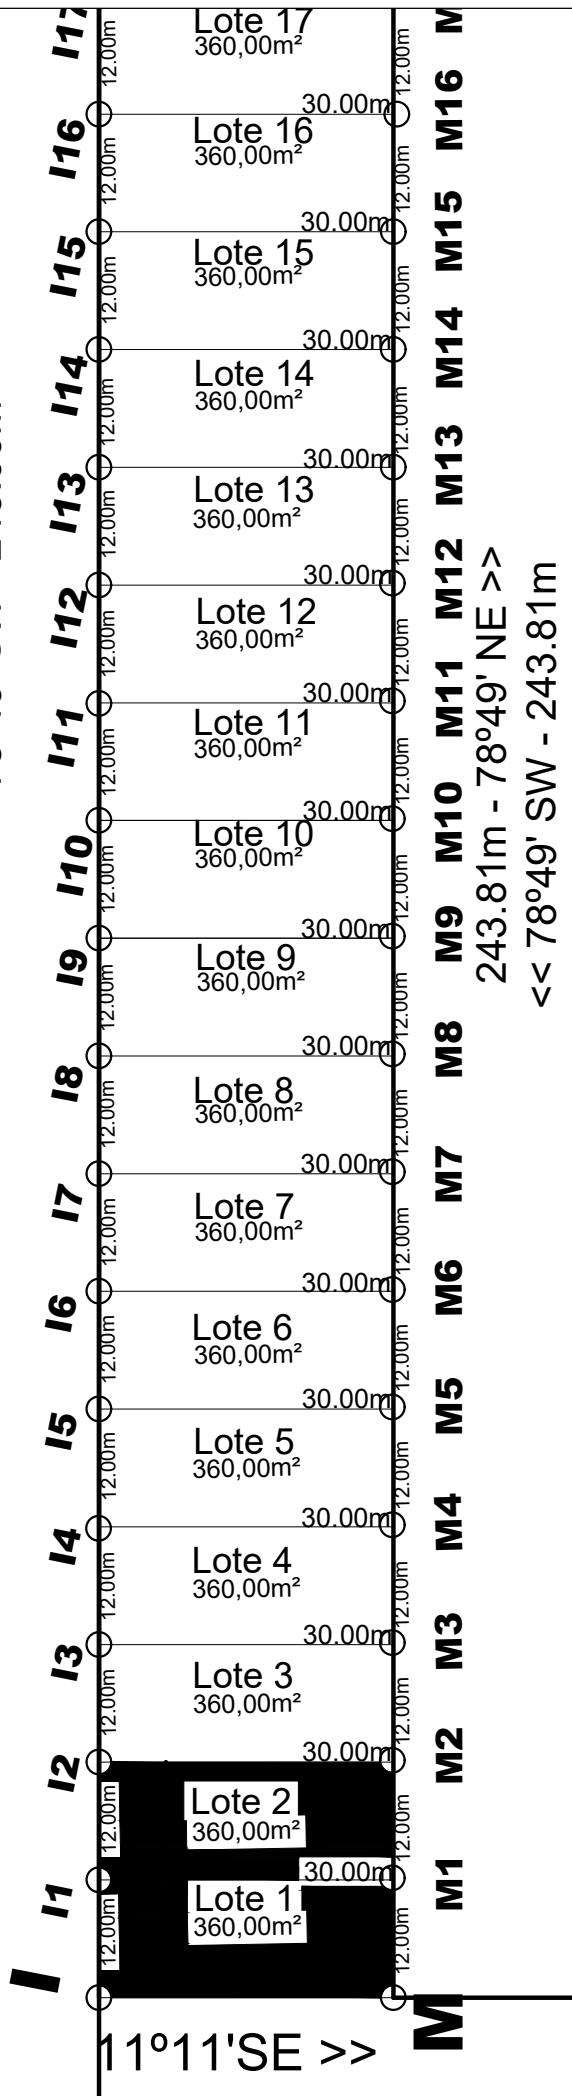

FACULDADE FGP



| | |
|---|--|
| TÍTULO: ANEXO IV - CROQUI DE LOCALIZAÇÃO DOS IMÓVEIS - ITEM 9 | |
| LOCAL: RUA FRANCISCO SANCHES ALCAZAR, S/N - LOTE 1/2 DA QUADRA DESM. SÍTIO VISTA ALEGRE PARQUE DA COLINA - PEDERNEIRAS - SP | |
| ÁREA DO TERRENO: 720,00 m ² | ÁREA MÍNIMA À CONSTRUIR: 144,00 m ² |
| DATA: JUN/2023 | FOLHA: ÚNICA |
| Responsável Técnico: Engº Paulo Fernando Sampaio Galvão CREA 5069072940-SP | |