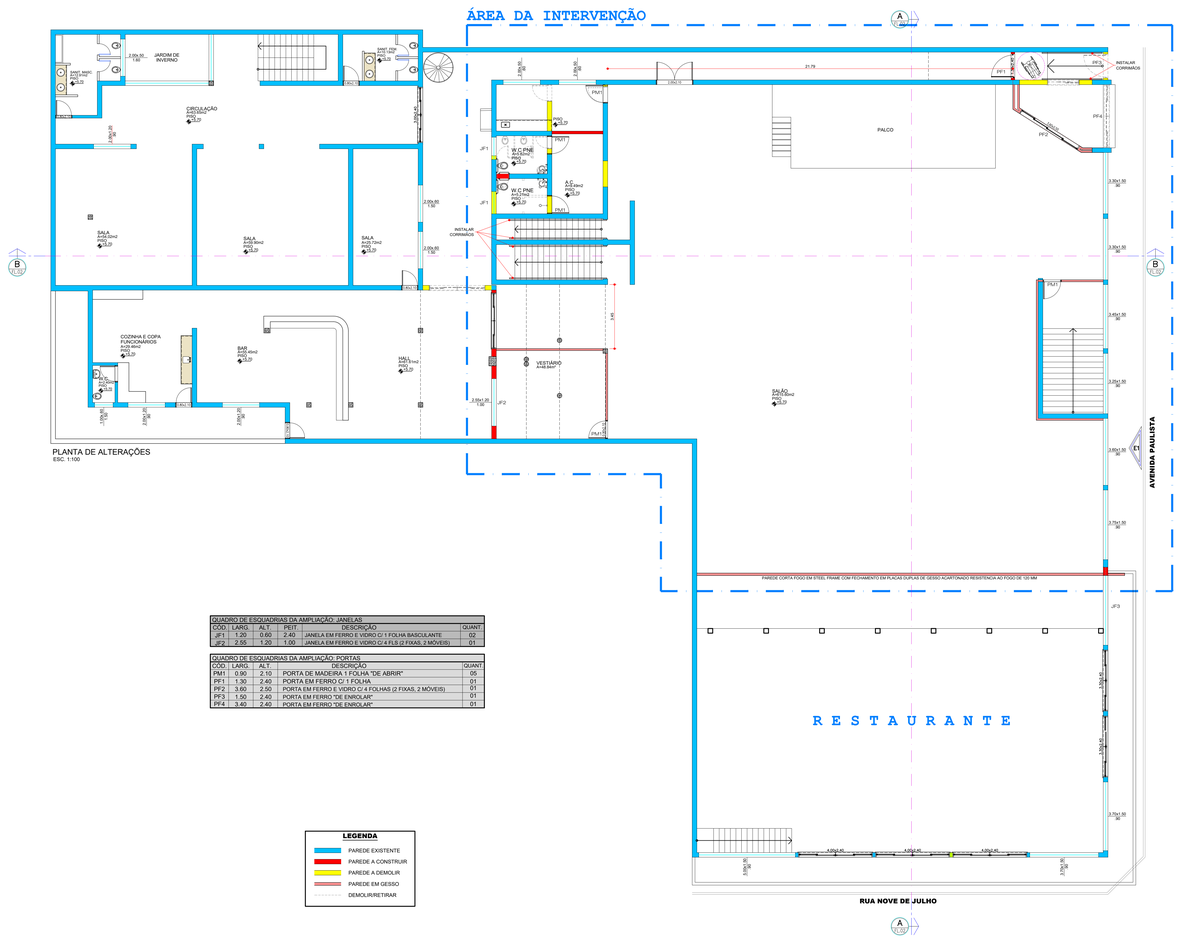


PLANTA DE ALTERAÇÕES
ESC. 1:100

| QUADRO DE ESQUADRIAS DA AMPLIAÇÃO: JANELAS | | | | | |
|---|---|---|---|---|---|
| CÓD. | LARG. | ALT. | PEIT. | DESCRIÇÃO | QUANT |
| JF1 | 1.20 | 0.60 | 2.40 | JANELA EM FERRO E VIDRO C/ 1 FOLHA BASCULANTE | 02 |
| JF2 | 2.55 | 1.20 | 1.00 | JANELA EM FERRO E VIDRO C/ 4 FLS (2 FIXAS, 2 MÓVEIS) | 01 |

| QUADRO DE ESQUADRIAS DA AMPLIAÇÃO: PORTAS | | | | |
|---|---|---|---|---|
| CÓD. | LARG. | ALT. | DESCRIÇÃO | QUANT |
| PM1 | 0.90 | 2.10 | PORTA DE MADEIRA 1 FOLHA "DE ABRIR" | 05 |
| PF1 | 1.30 | 2.40 | PORTA EM FERRO C/ 1 FOLHA | 01 |
| PF2 | 3.60 | 2.50 | PORTA EM FERRO E VIDRO C/ 4 FOLHAS (2 FIXAS, 2 MÓVEIS) | 01 |
| PF3 | 1.50 | 2.40 | PORTA EM FERRO "DE ENROLAR" | 01 |
| PF4 | 3.40 | 2.40 | PORTA EM FERRO "DE ENROLAR" | 01 |

**LEGENDA**
- PAREDE EXISTENTE
- PAREDE A CONSTRUIR
- PAREDE A DEMOLIR
- PAREDE EM DESSO
- DEMOLIR/RETIRAR

DETALHES DOS CORRIMÃOS




DETALHE DO CORRIMÃO PARA RAMPA DE DEFICIENTES
ESC. 1:50




DETALHE DO CORRIMÃO PARA RAMPA DE DEFICIENTES
ESC. 1:25

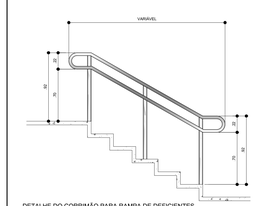


PLANTA DEFINITIVA
ESC. 1:100

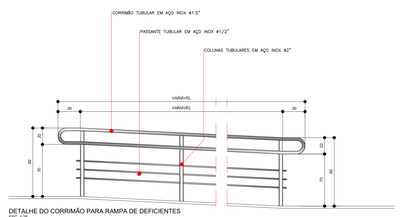


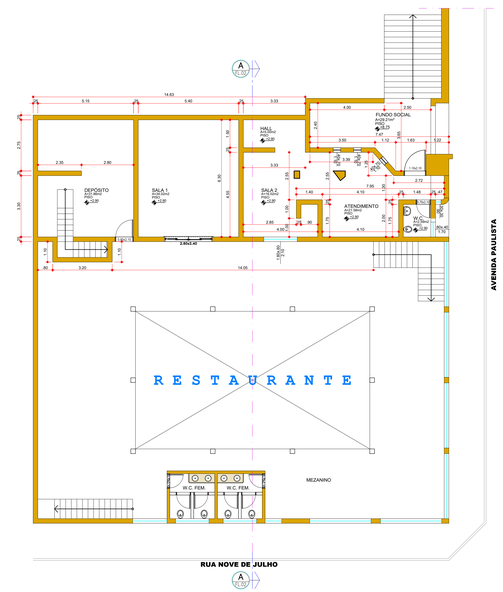


ANEXO II

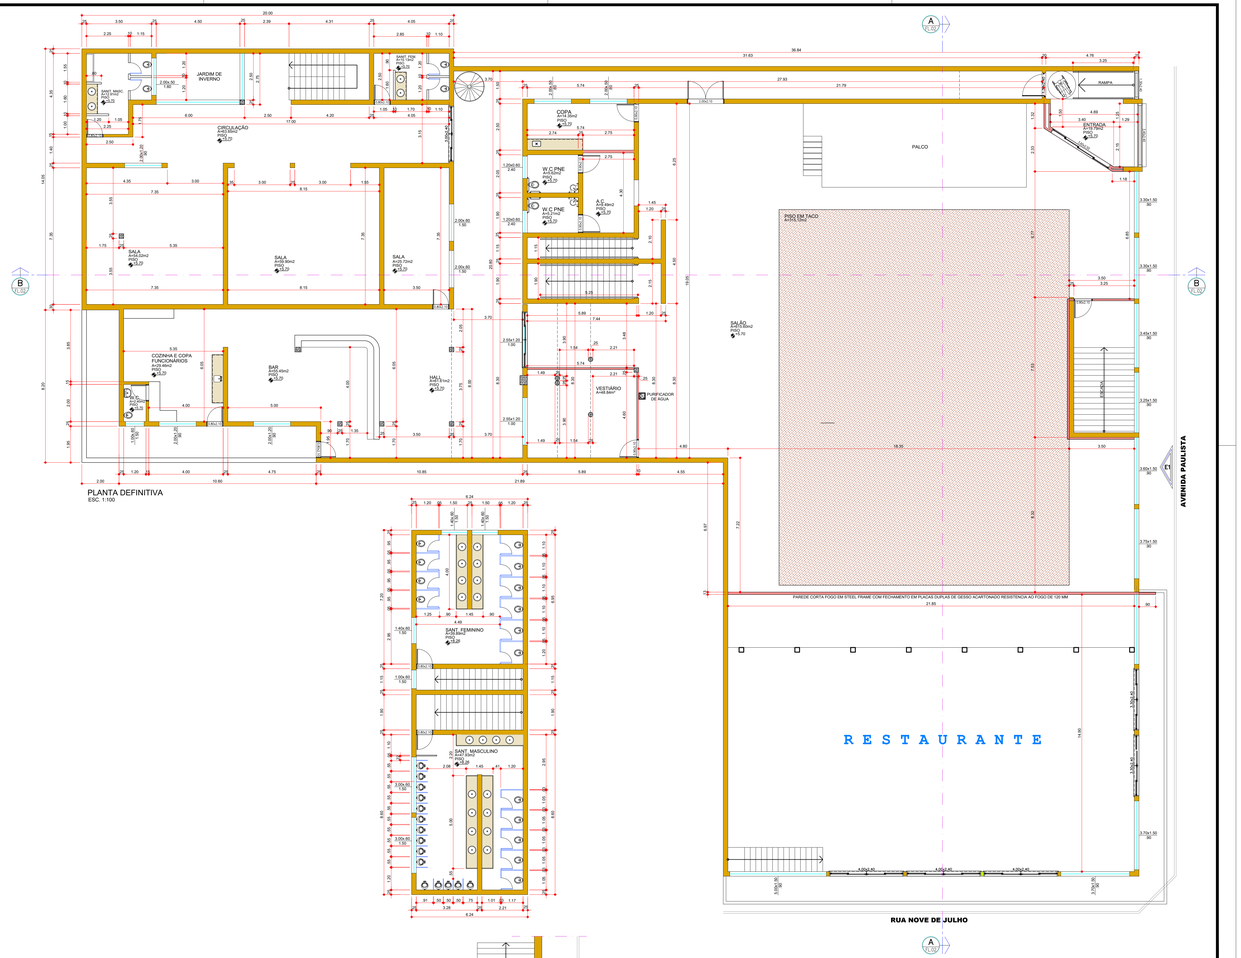PLANTA — ESCALA: 1:100 — PRANCHA: 01/02

REFORMA DE PRÉDIO PÚBLICO
TÍTULO DA OBRA E USO

PREFEITURA MUNICIPAL DE PEDERNEIRAS
NOME DO PROPRIETÁRIO

AVENIDA PAULISTA, Nº S-/-166
CENTRO – PEDERNEIRAS – SP

ZONEAMENTO: ZSEC

LOCALIZAÇÃO — sem escala

INSCRIÇÃO CADASTRAL 01.01.060.0167.001.01

| ÁREAS | m² |
|---|---|
| TERRENO: | 2.277,50m² |
| ÁREA CONSTRUÍDA: | 2.465,11m² |
| ÁREA UTIL: | 2.218,60m² |
| ÁREA LIVRE: | --m² |

A APROVAÇÃO DESTE PROJETO NÃO IMPLICA NO RECONHECIMENTO, POR PARTE DA PREFEITURA, DO DIREITO DE PROPRIEDADE DO TERRENO, NEM EXIME O PROJETISTA DE SUA RESPONSABILIDADE SOBRE O MESMO.

"Eu (com CPF nº) declaro, sob as penas da lei, ser o(a) autor(a) do projeto arquitetônico e responsável pela(s) informação(ões) e documento(s) apresentado(s) nesta solicitação. Declaro, ainda, que a(s) informação(ões) e documento(s) apresentado(s) estão em conformidade com o projeto aprovado e, caso tenha(m) sido alterado(s), que as alterações foram aprovadas pelo órgão competente. Declaro, também, que a(s) informação(ões) e documento(s) com Documento de Origem Florestal – DOF, solicitado(s) para o projeto não será(ão) aprovado(s) e, caso tenha(m) sido aprovado(s), que será(ão) cancelado(s)."

PROPRIETÁRIO
NOME: PREFEITURA MUNICIPAL DE PEDERNEIRAS
ID: ISENTO – CNPJ: 46.183.715/0001-79

RESPONSÁVEL PELO PROJETO
NOME: DEIVIS AUGUSTO NACHIF FERNANDES
ARQUITETO: CAU/SP A100582-8

DESENHO: RAFAEL BERGAMASCO – DATA: JAN/2025

FORMATO ESPECIAL (841 x 1345)