



PLANTA
ESC. 1:1.000

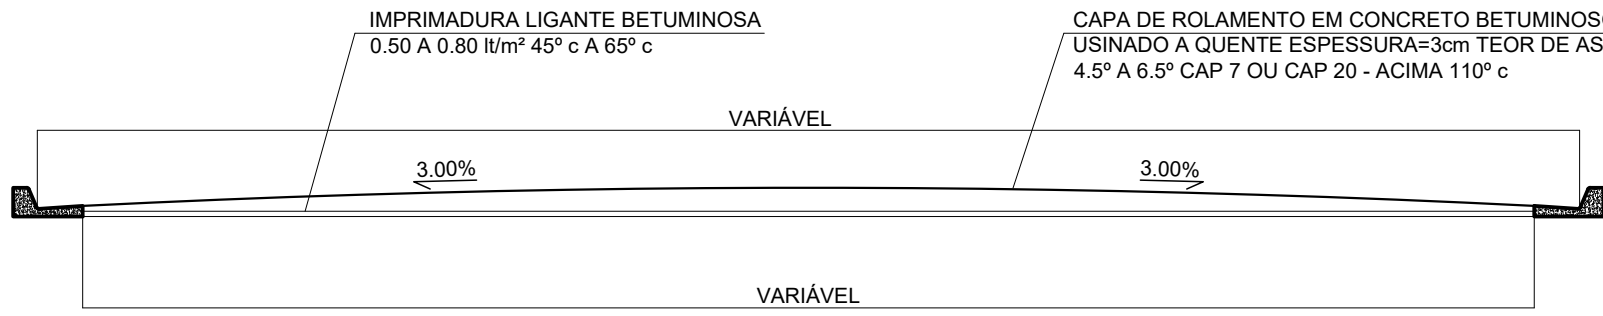

PERFIL TRANSVERSAL
S/ ESCALA

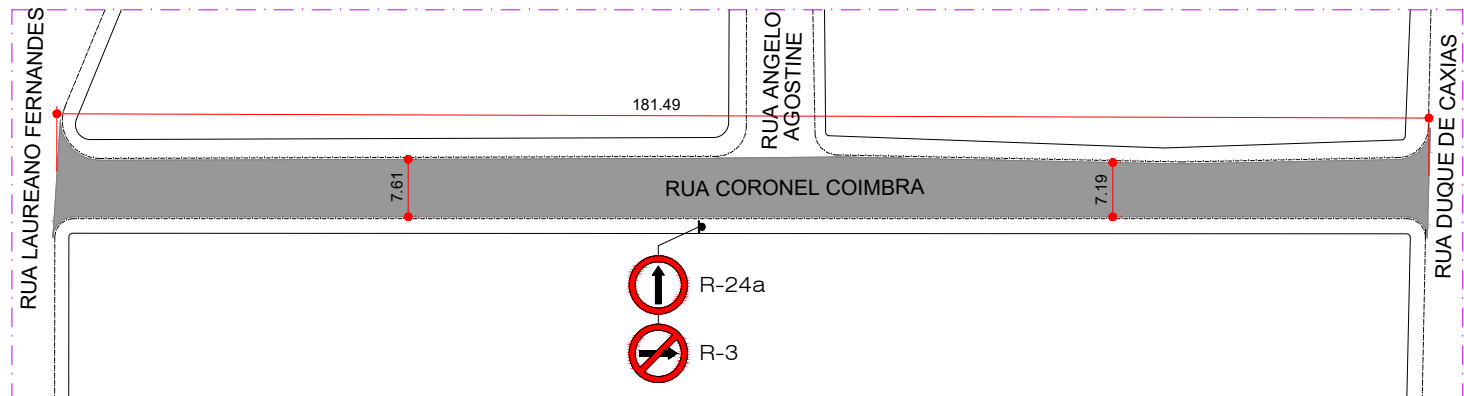

PLANTA
ESC. 1:1.000

QUANTITATIVO	
RUA CORONEL COIMBRA:	1.381,95m²
RUA MIGUEL LOPES GUTIERREZ:	1.612,16m²
RUA BIGELI SANTI:	2.220,15m²
RUA JOSÉ GONÇALVES DIAS:	1.858,46m²
RUA CÂNDIDO BORGES:	375,79m²
RUA CASTELO BRANCO:	2.324,86m²
TOTAL:	9.773,37m²

LEGENDA DE SINALIZAÇÃO
(Toda sinalização será executada pela Municipalidade)



SINAL DE REGULAMENTAÇÃO "R-1"
(Conforme "Manual Brasileiro de Sinalização de Trânsito - Volume I
Sinalização Vertical de Regulamentação - CONTRAN")



SINAL DE REGULAMENTAÇÃO "R-24a" (Sentido de circulação da via/pista)
(Conforme "Manual Brasileiro de Sinalização de Trânsito - Volume I
Sinalização Vertical de Regulamentação - CONTRAN")



SINAL DE REGULAMENTAÇÃO "R-3" (Sentido Proibido)
(Conforme "Manual Brasileiro de Sinalização de Trânsito - Volume I
Sinalização Vertical de Regulamentação - CONTRAN")



LEGENDA "PARE"
(Conforme "Manual Brasileiro de Sinalização de Trânsito - Volume IV
Sinalização Horizontal - CONTRAN")
18 unidades = 86.40m²

LEGENDA



RECAPEAMENTO = 9.773,37m²



POSTE PARA PLACAS EXISTENTES



ASSINATURAS

JONILCE PRANAS
PREFEITURA MUNICIPAL DE PEDERNEIRAS

LUCAS GALVANINI DE OLIVEIRA
ENGENHEIRO CIVIL CREA/SP 5070642806

RECAPEAMENTO ASFÁLTICO

ASSUNTO: PROJETO DE RECAPEAMENTO ASFÁLTICO
LOCAL: RUA CORONEL COIMBRA, RUA MIGUEL LOPES GUTIERREZ, RUA BIGELI SANTI, RUA JOSÉ GONÇALVES DIAS, RUA CÂNDIDO BORGES E RUA CASTELO BRANCO
MUNICÍPIO: PEDERNEIRAS/SP
RESP. TÉCN.: LUCAS GALVANINI DE OLIVEIRA – ENGENHEIRO CIVIL CREA/SP 5070642806
DESENHO: RANDAL G. BERGAMASCO DIAS – TÉCN. EM EDIFICAÇÕES CRT/BR 2724026489–0
ESCALA: INDICADA
DATA: OUT/2025

ANEXO II

F O L H A

ÚNICA