

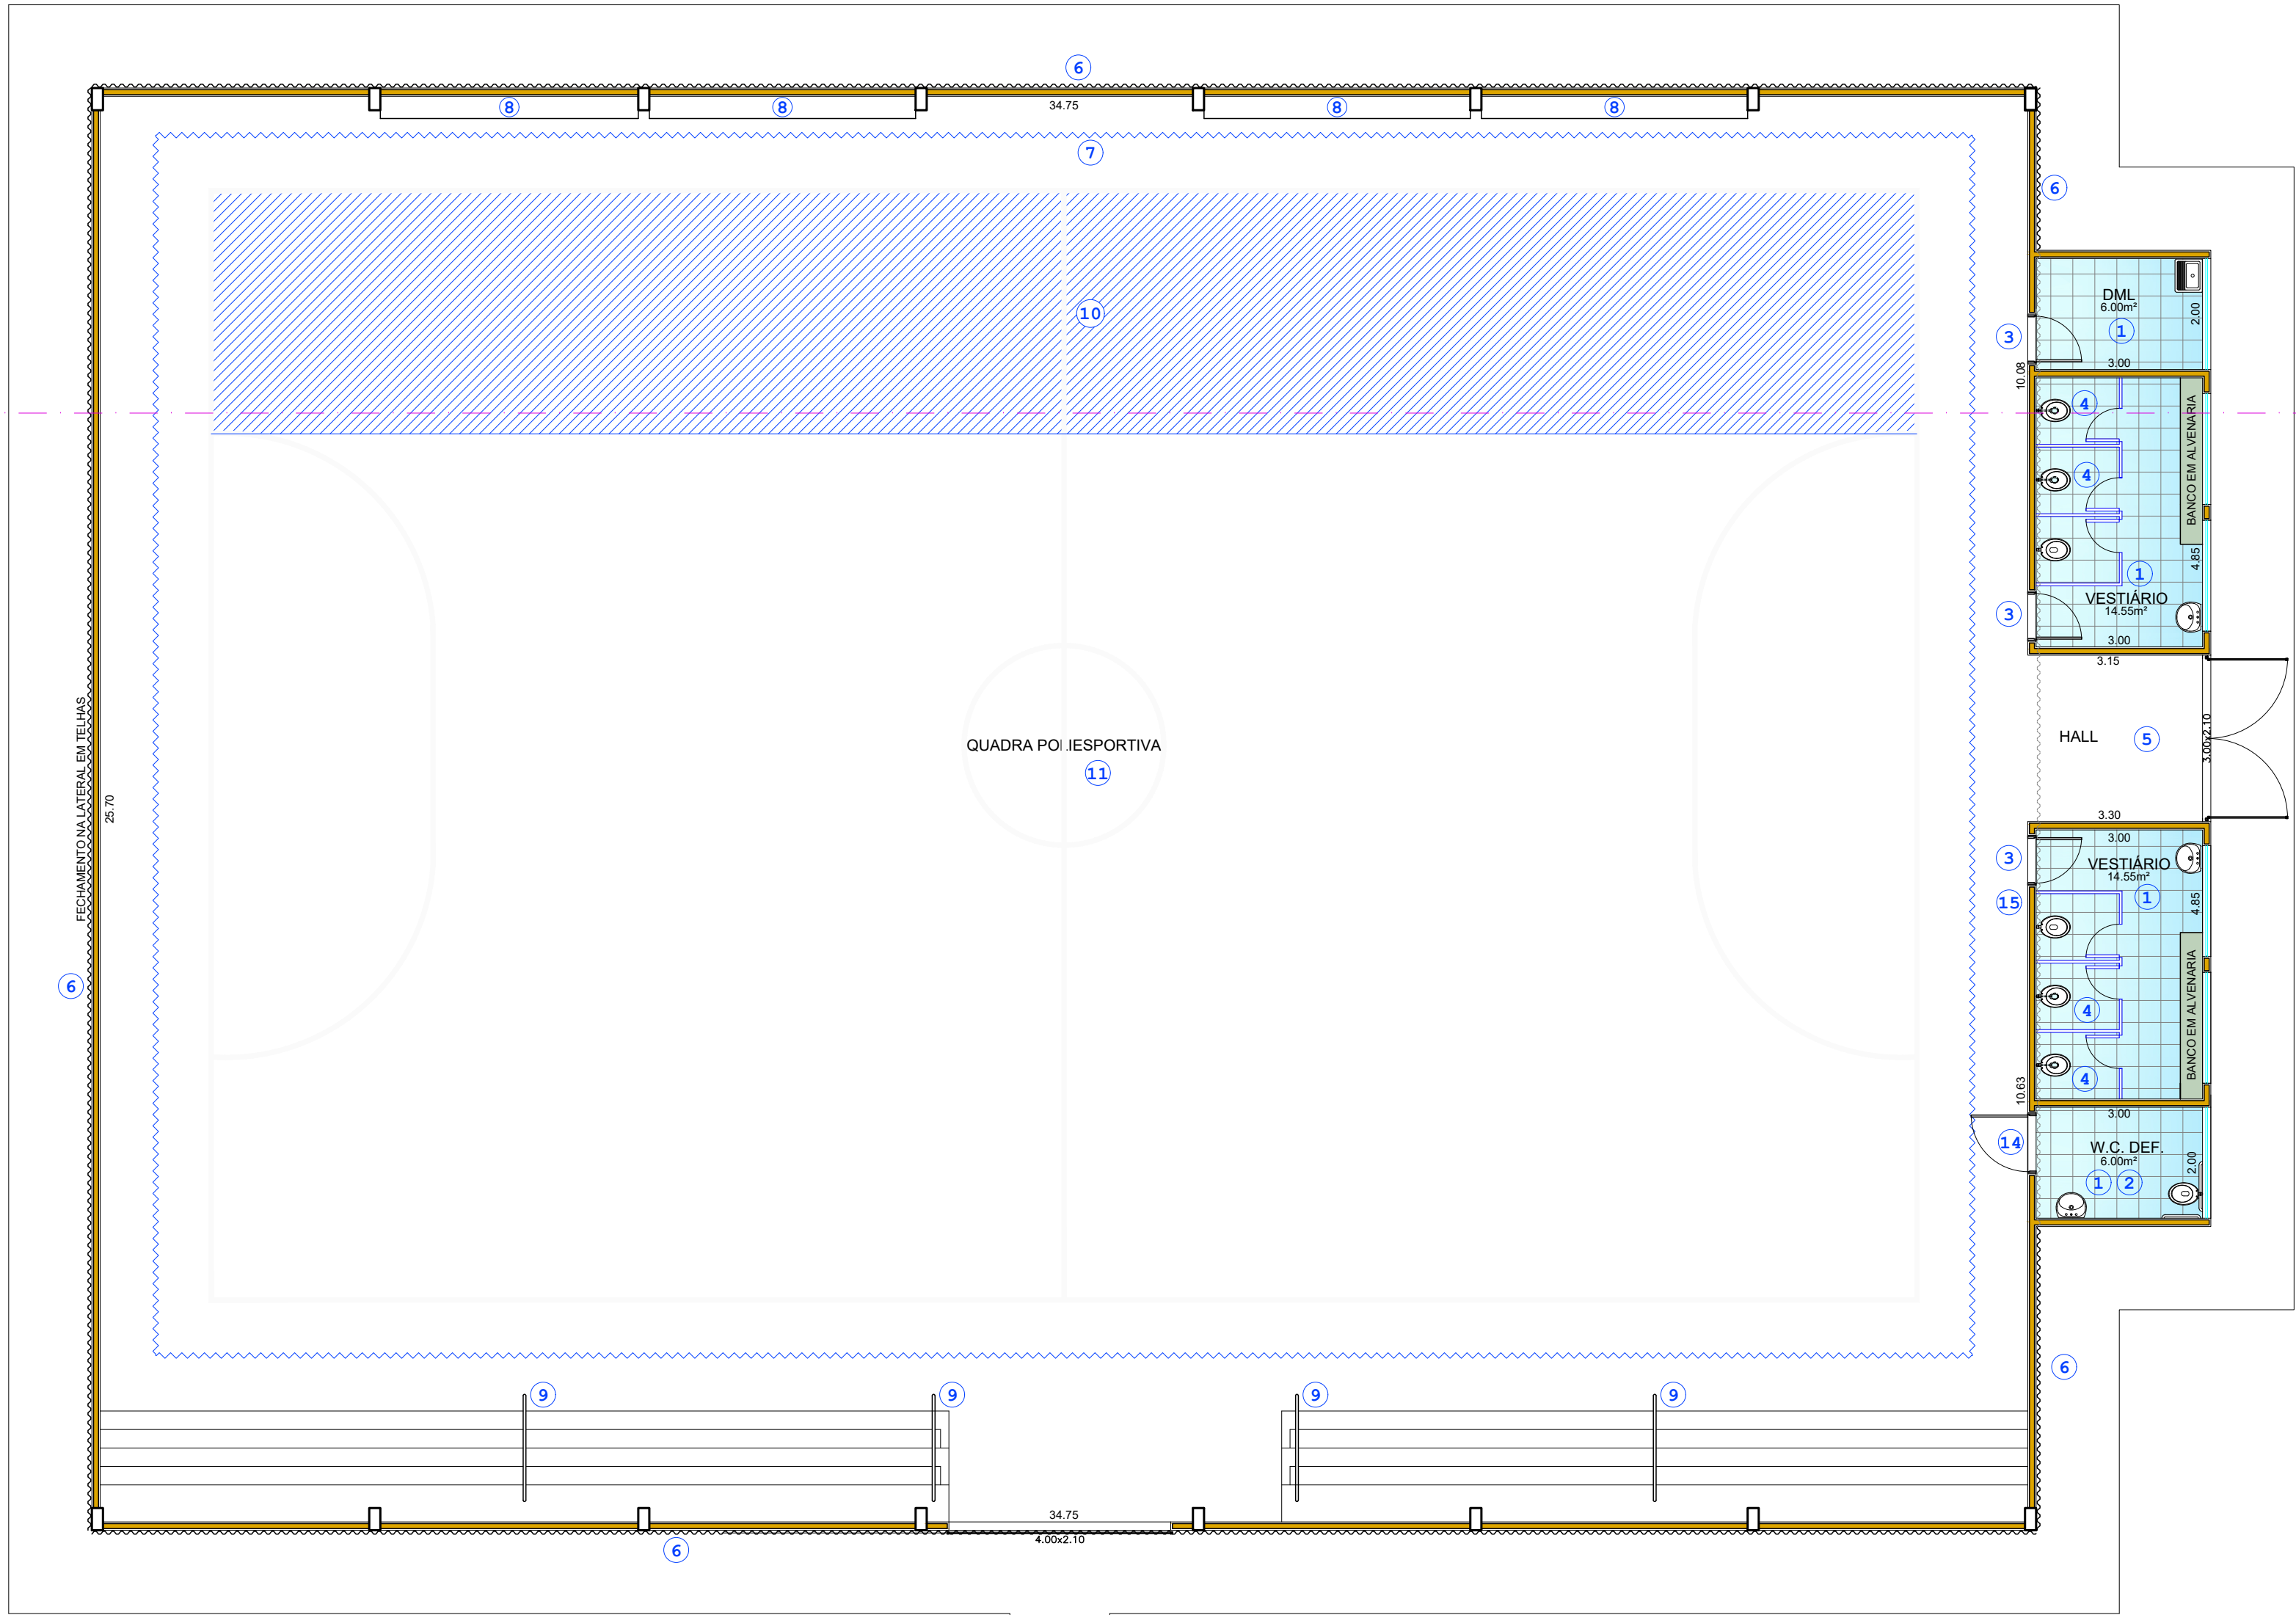


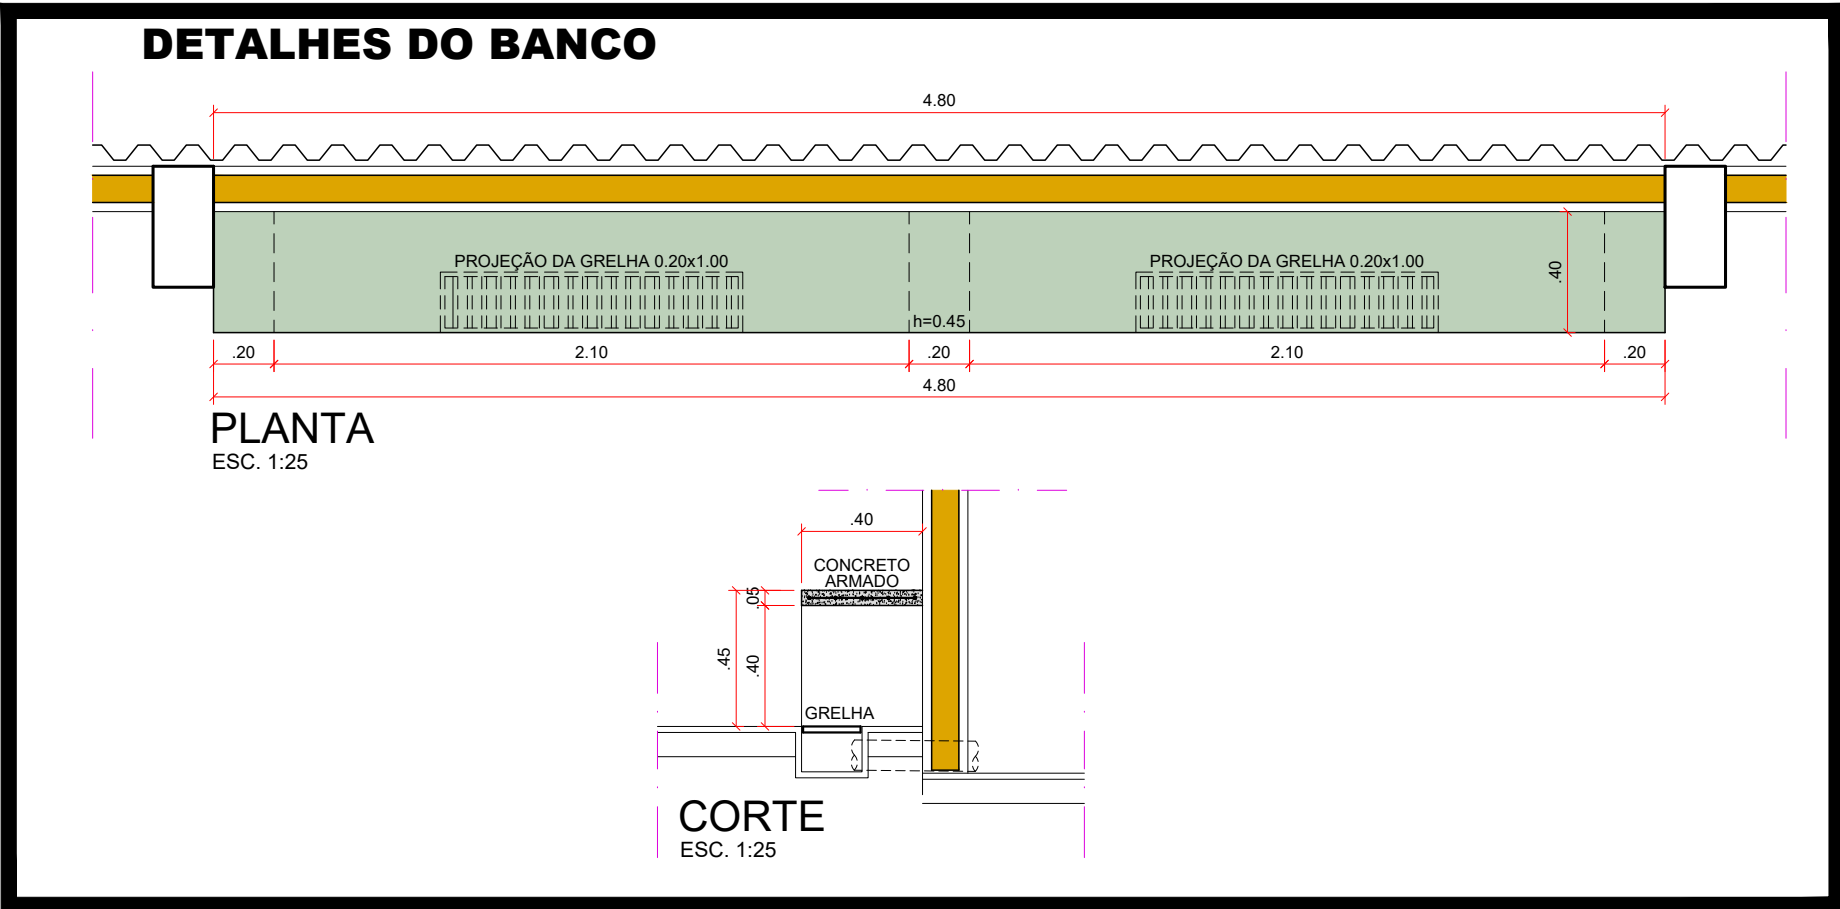


PLANTA
ESC. 1:100

- LEGENDAS DE INTERVENÇÕES**
1. ASSENTAMENTO DE PISO CERÂMICO
 2. CONVERTER CÔMODO EM SANITÁRIO PARA DEFICIENTES
 3. ADQUIR PISO DA QUADRA COM OS PISO DOS CÔMODOS (RAMPAR ENTRADAS)
 4. SUBSTITUIR CHUVEIROS POR VASOS SANITÁRIOS
 5. PREVER INSTALAÇÃO DE BARRA ANTIPÂNICO
 6. PAREDES EM ALVENARIA: EXECUÇÃO DE REBOCO E PINTURA EM TINTA LÁTEX
 7. SUBSTITUIÇÃO DA TELA DE FECHAMENTO DA QUADRA
 8. EXECUÇÃO DE BANCOS EM ALVENARIAS COM GRELHA NO PISO (VER DETALHE)
 9. INSTALAR CORRIMÕES (VER DETALHE)
 10. DEMOLIÇÃO DE PISO EXISTENTE E EXECUÇÃO DE PISO NOVO NA ÁREA INDICADA
 11. LIXAMENTO E REPINTURA DA QUADRA INTEIRA
 12. PREVER APLICAÇÃO DE MASSA TAPA FURROS COM MANTA E P.U.
 13. INSTALAÇÃO DE RUFO EM CHAPA GALVANIZADA DOBRADA
 14. TROCAR PORTA
 15. INSTALAÇÃO DE PLACAR ELETRÔNICO
 16. INSTALAÇÃO DE EXAUSTOR EÓLICO NA COBERTURA
 17. RETIRADA DE TELHA TRANSLÚCIDA E INSTALAÇÃO VENEZIANA INDUSTRIAL
- NOTAS:**
1. PREVER PINTURA TOTAL DA ALVENARIA DO PRÉDIO;
 2. PREVER PINTURA DE TODAS AS TRAVES, GRADES E JANELAS.
 3. PREVER PINTURA DE TODAS AS ESTRUTURAS METÁLICAS INTERNA COM COMPRESSOR DE PINTURA
 4. PREVER PINTURA DAS TELHAS LATERAIS EXTERNAS

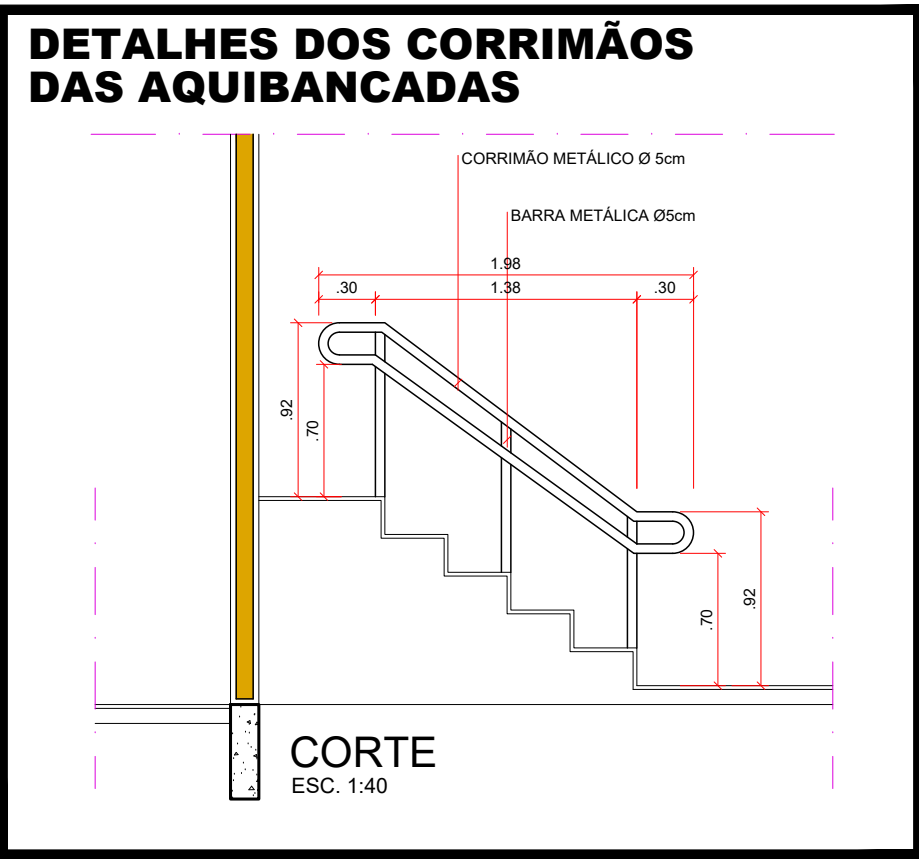

VISTA DA COBERTURA
ESC. 1:100

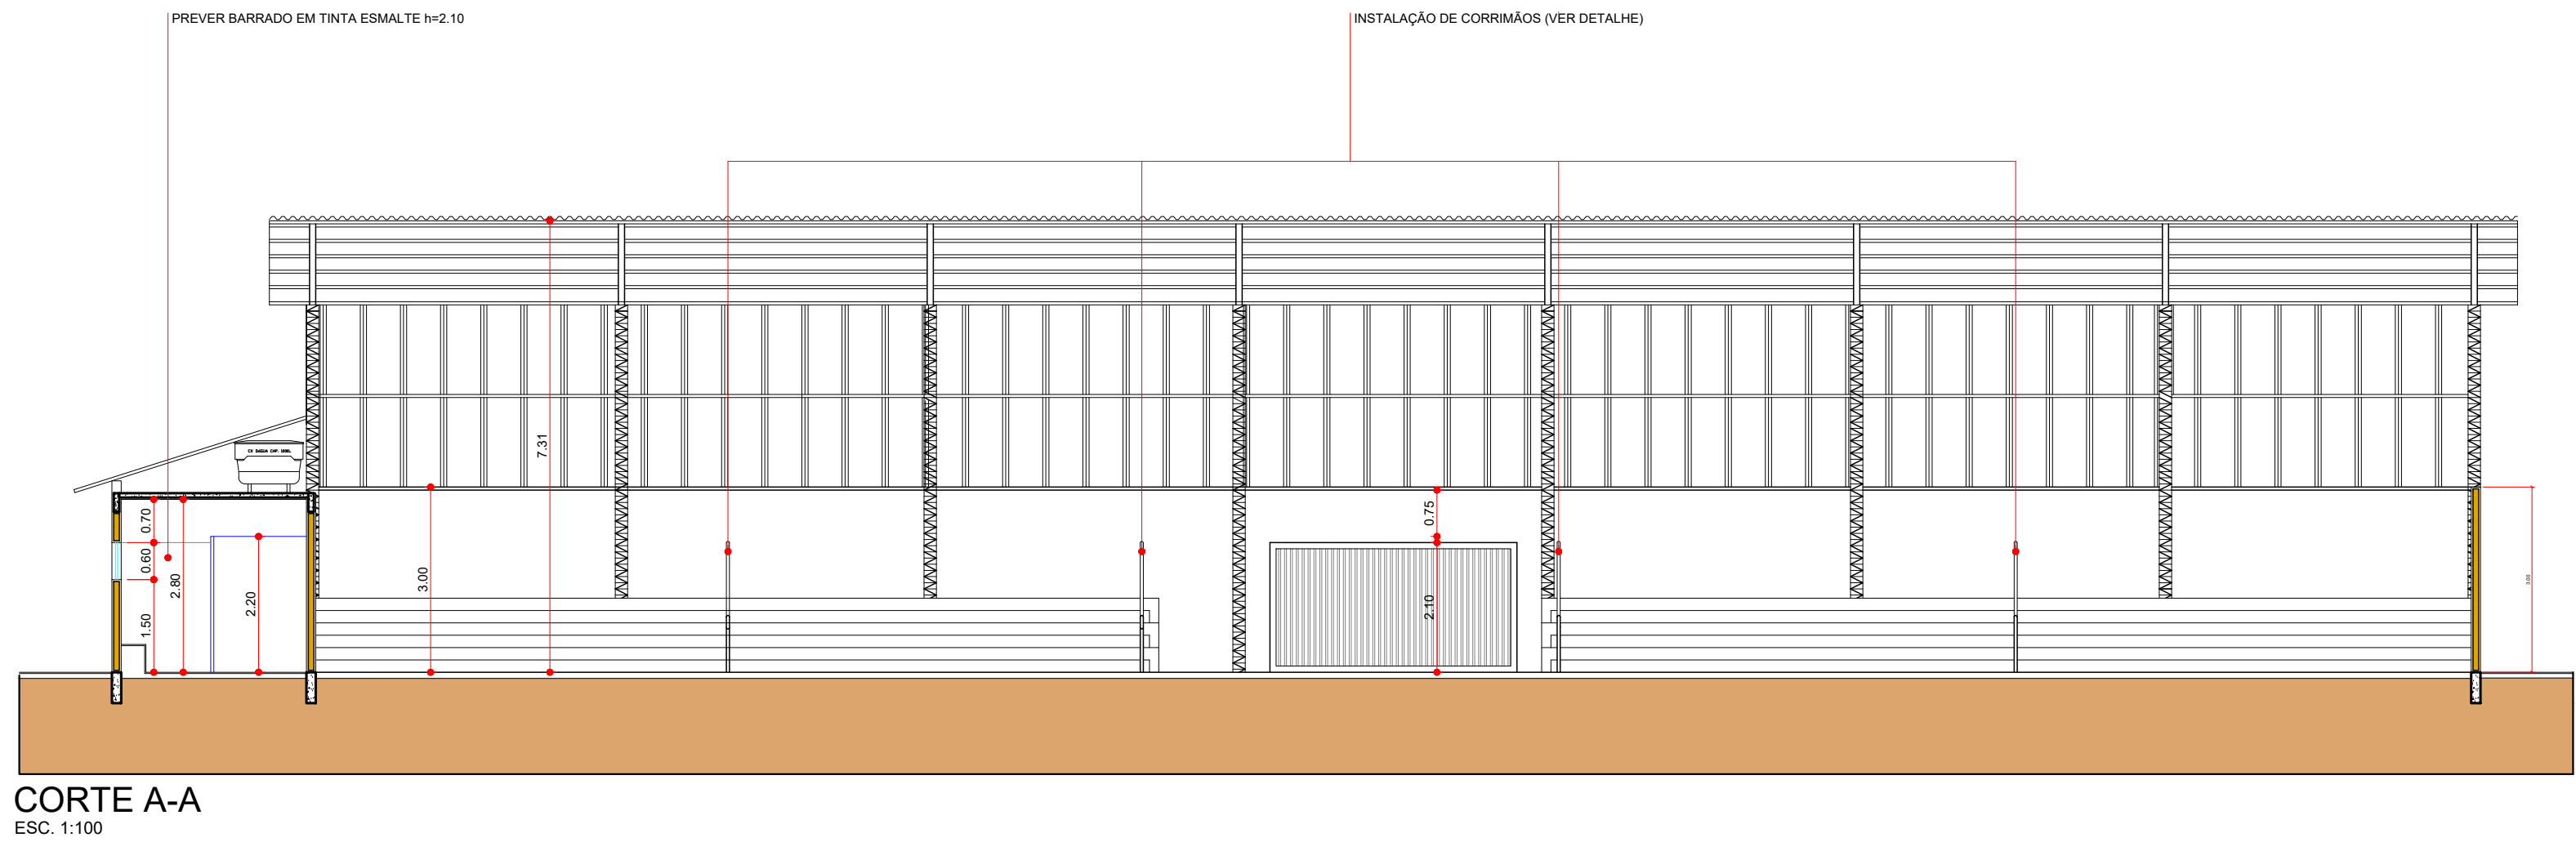

ASSINATURAS

LUCAS GALVANINI DE OLIVEIRA:335
76375880

Assinado de forma digital por LUCAS GALVANINI DE OLIVEIRA:33576375880

LUCAS GALVANINI DE OLIVEIRA
ENGº CIVIL CREA/SP 5070642806
RESPONSÁVEL TÉCNICO

IVANA MARIA BERTOLINI CAMARINHA
PREFEITA MUNICIPAL DE PEDERNEIRAS

MINIGINÁSIO DO N. H. ANTÔNIO DE CONTI

ASSUNTO: REFORMA DE PRÉDIO PÚBLICO
LOCAL: AVENIDA JOSEPHINA LORENZETTI, N° S-1102 - N. H. ANTONIO DE CONTI
MUNICÍPIO: PEDERNEIRAS/SP
RESP. TÉCNICO: LUCAS GALVANINI DE OLIVEIRA - ENGº CIVIL CREA/SP 5070642806
DESENHO: RANAL GLAUCO BERGAMASCO DIAS - TECN. EDF. CPT RN 27240264890
DATA: JUN/2026
ESCALA: INDICADA
ÁREA TOTAL EXISTENTE: 939.44m²

ANEXO II

F O L H A

ÚNICA