

Quiosque 2= Girafa


Área Total: 57,30m²

Ponto de iluminação em cada vão

Ponto de caixa de som

Central do som na parte interna

Ponto de caixa de som

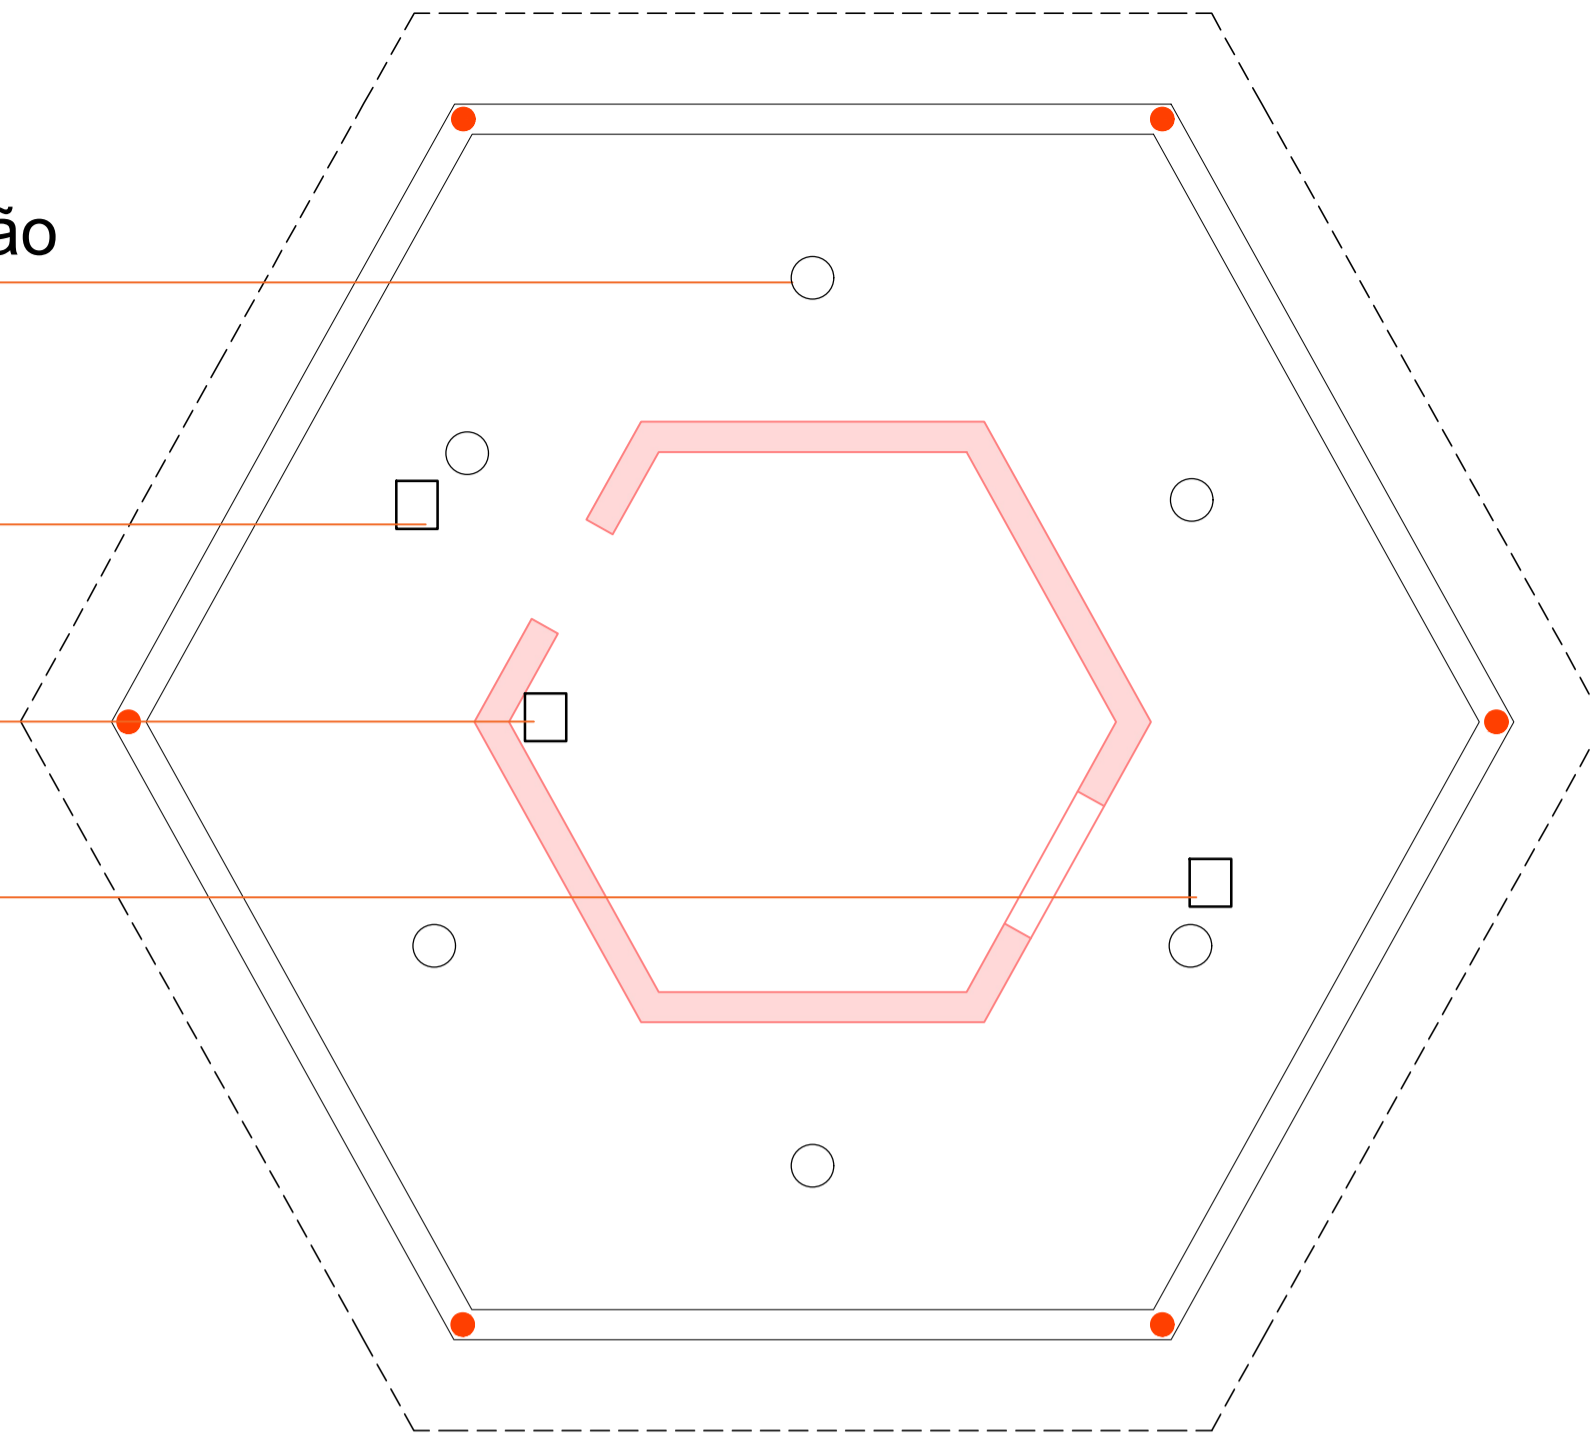


4 - ILUMINAÇÃO TÉRREO


5 - PAGINAÇÃO DE PISO

Piso :
PORCELANATO
20X120 -
LM MADERO CANARY

Piso :
PORCELANATO
20X120 -
LM MADERO CANARY

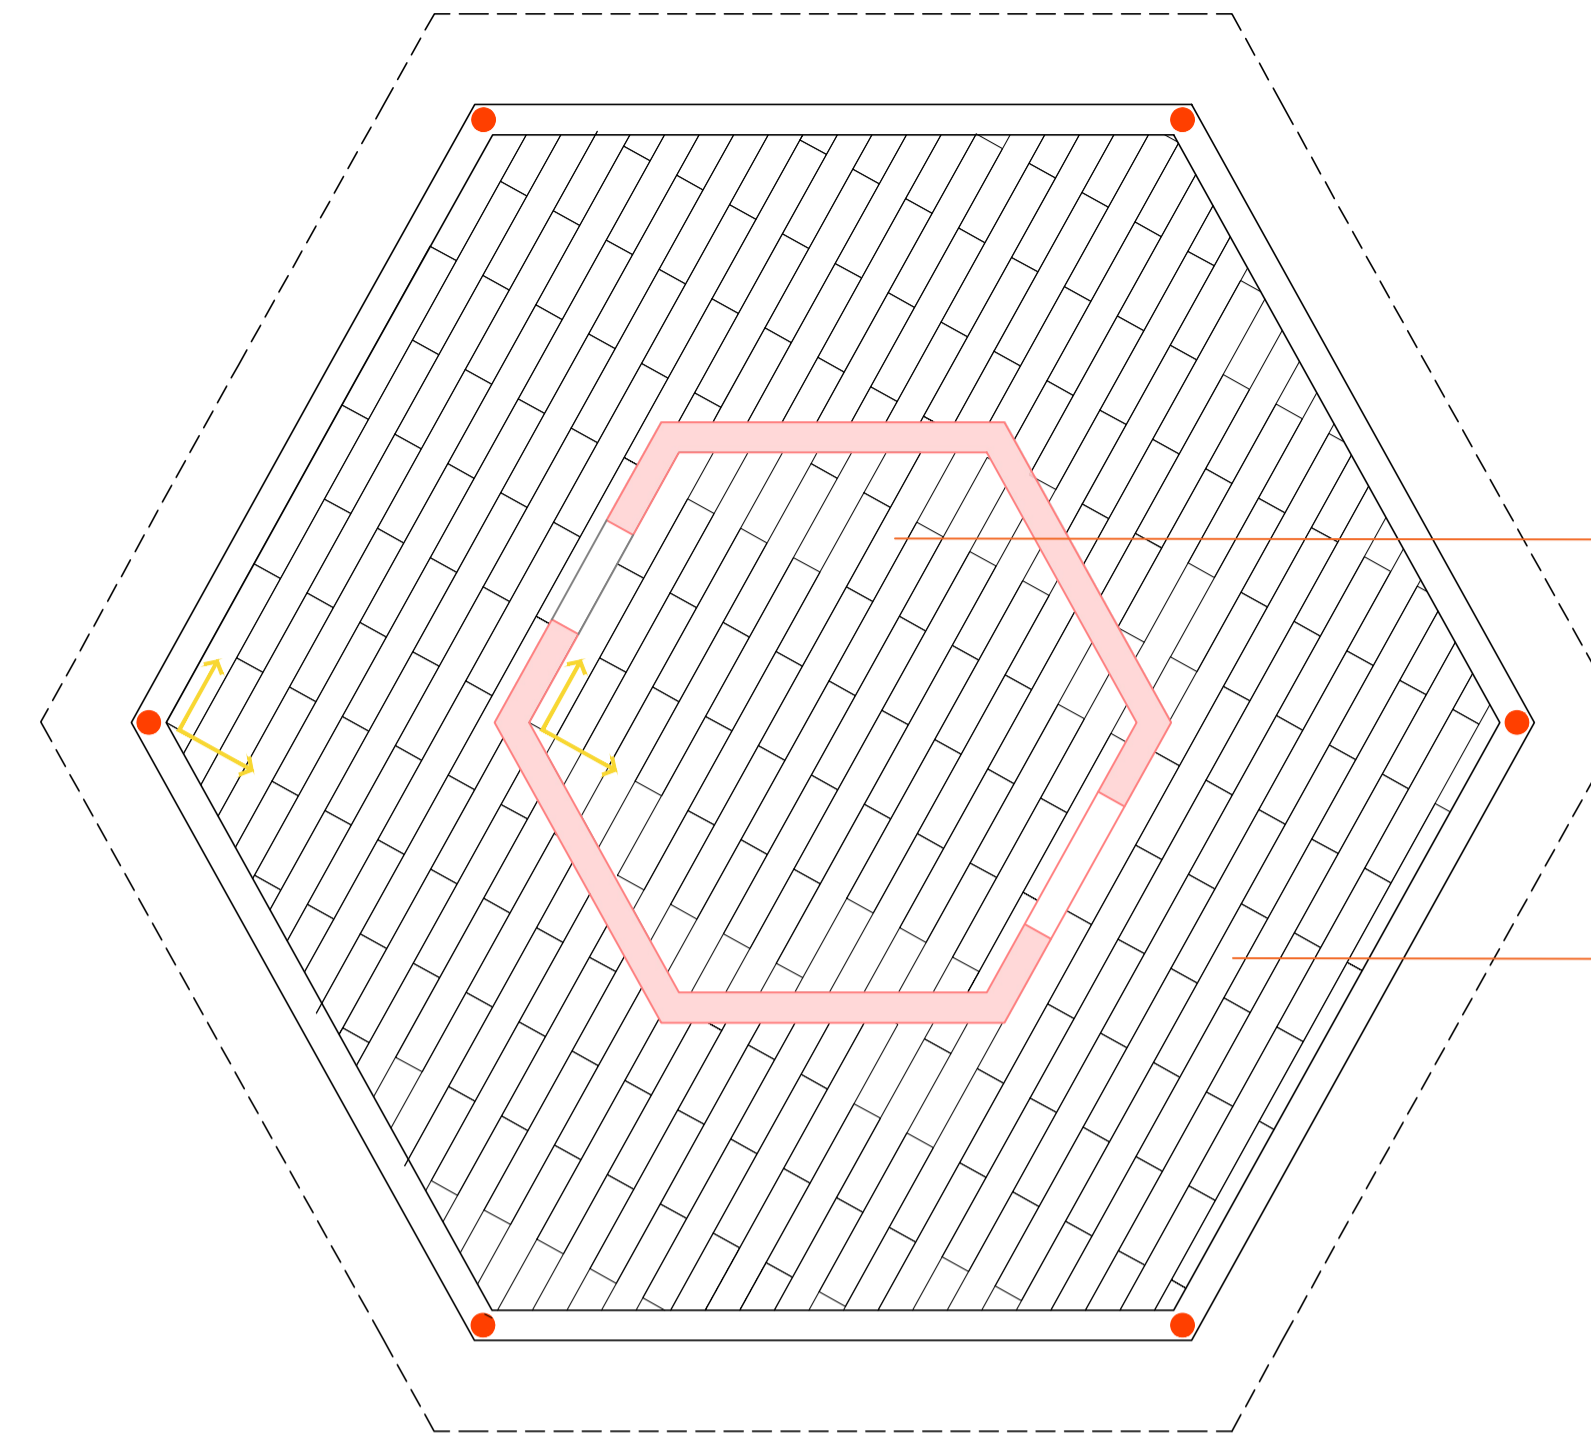

Ponto de iluminação

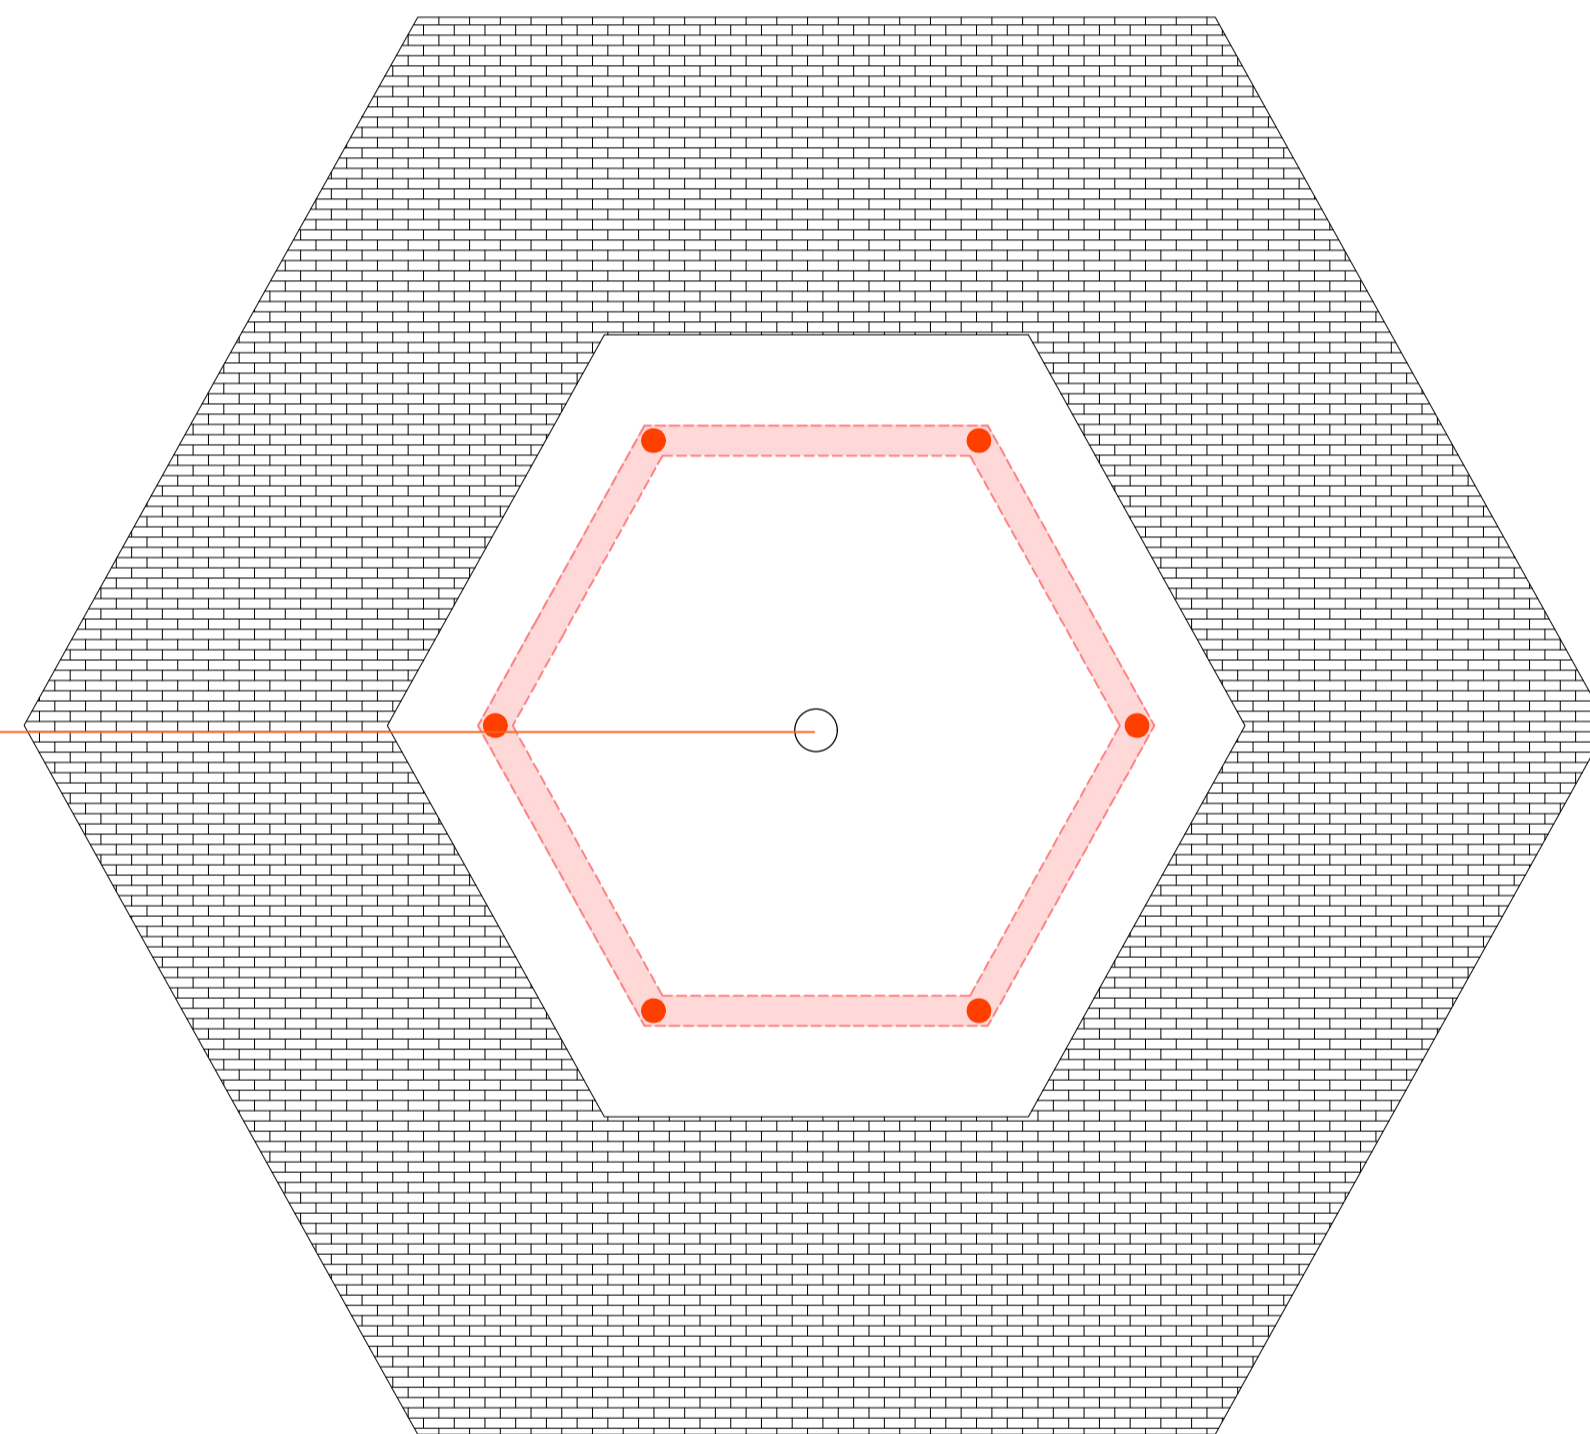


4 - ILUMINAÇÃO SUPERIOR

Pintar os pilares de marrom


Pintura imitando a textura de uma girafa,
fundo branco com manchas laranjas

Balancos instagramáveis

Porcelanato imitando madeira

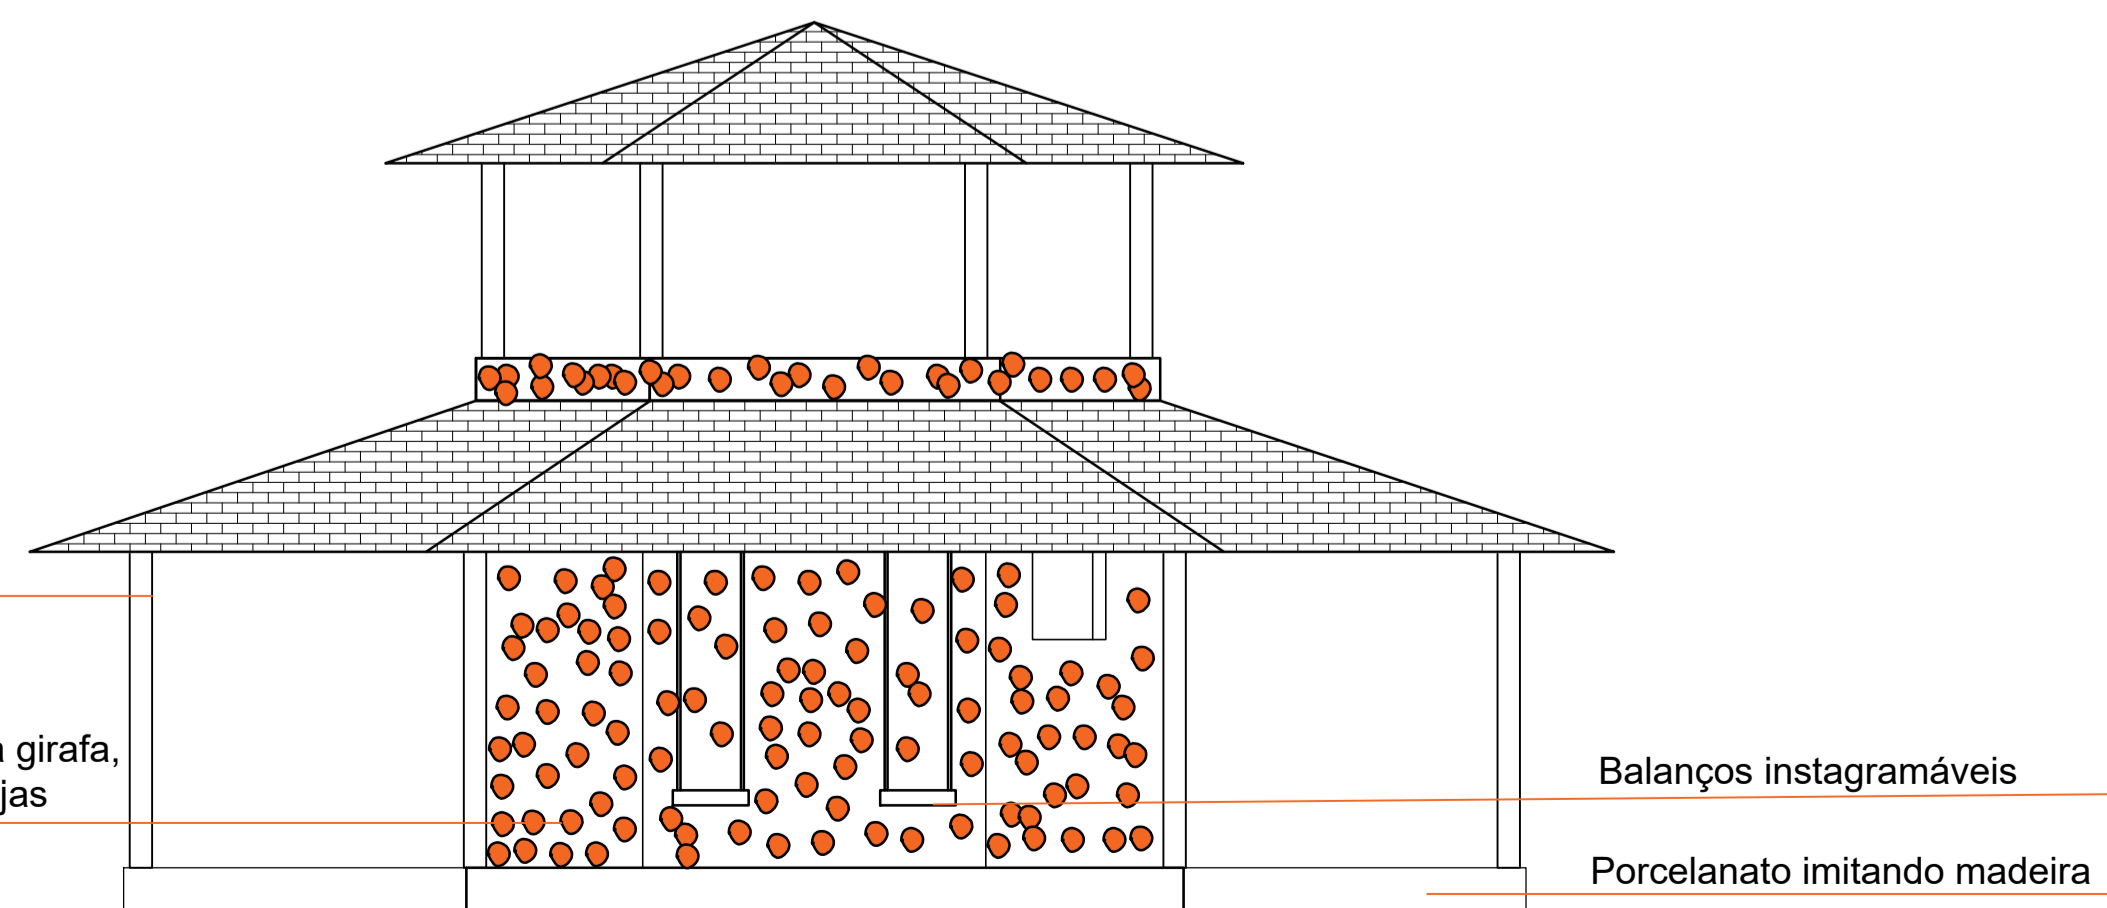

6 - FACHADA

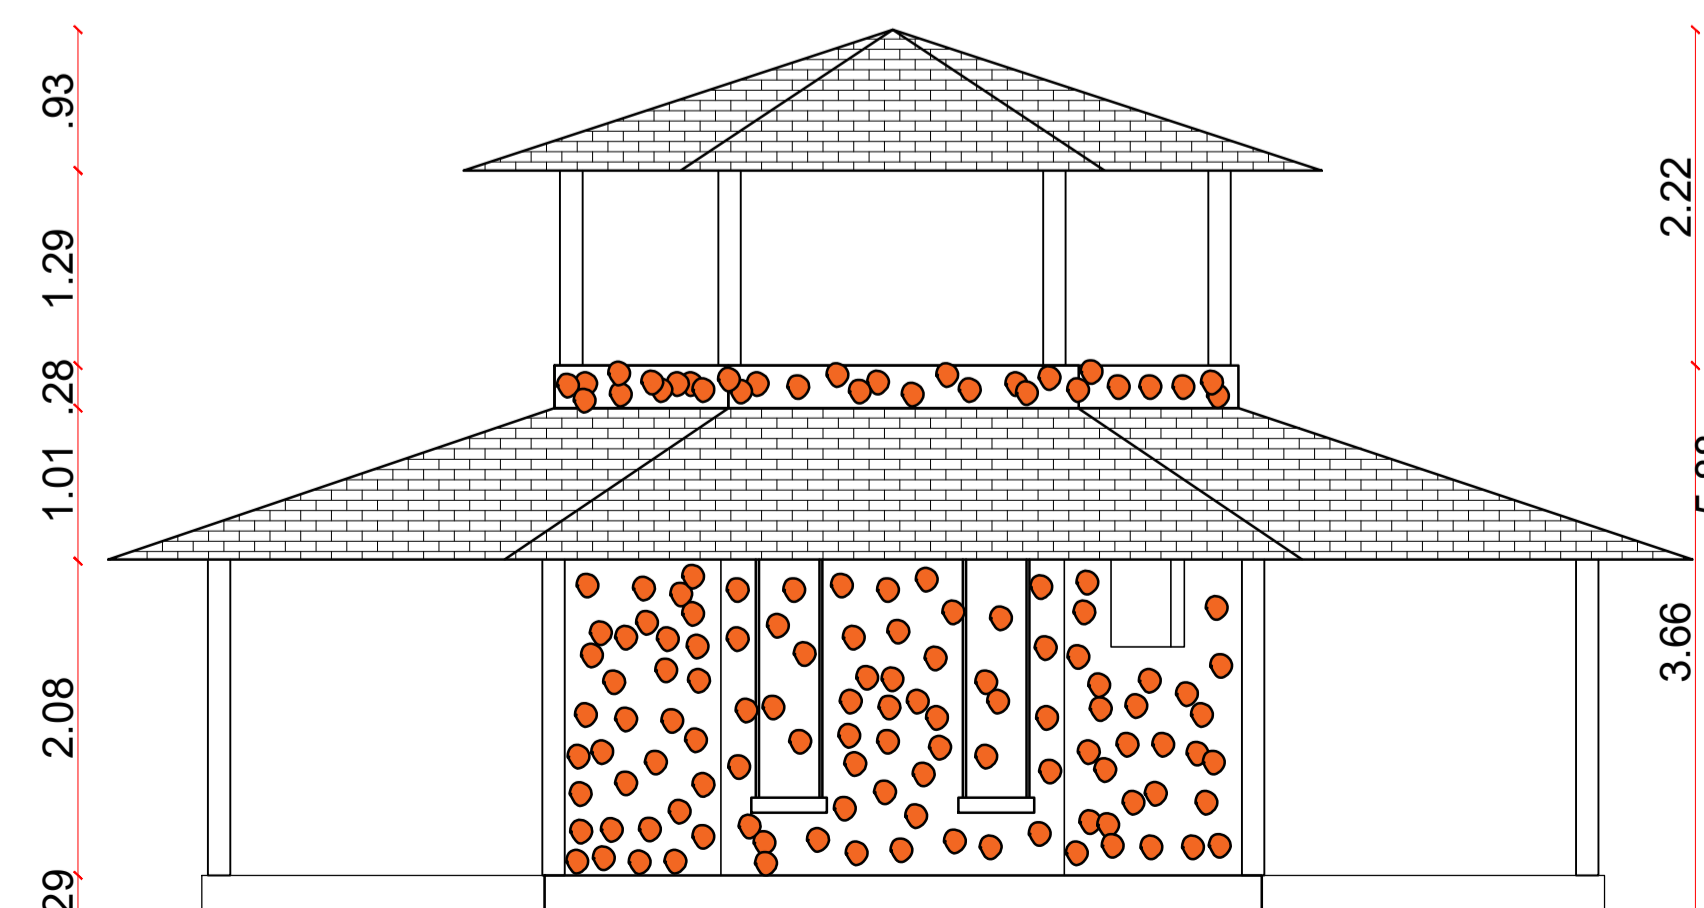

		DESENHISTA: CAMILLE S. SCHNICH
PROJETO ARQUITETÔNICO - SAFARI		
PROPRIETÁRIO	MUNICÍPIO DE PEDERNEIRAS - SP CNPJ: 48.189.718/0001-79	ÁREA 110,70m ²
RESP. TÉCNICO	ARQ. GABRIELE HECKEL CAURE: A117012-0	ESCALA: 1/50
QUIOSQUE 2 - GIRAFA		DATA: MAIO/2023
MUNICÍPIO DE PEDERNEIRAS - SÃO PAULO		PRANCHA: 19