



QUADRO DE ESQUADRIAS DA AMPLIAÇÃO: PORTAS				
CÓD.	LARG.	ALT.	DESCRIÇÃO	QUANT.
PM1	0.90	2.10	PORTA EM MADEIRA C/ 1 FOLHA	01
PM2	0.80	2.10	PORTA EM MADEIRA C/ 1 FOLHA	02
PV1	2.00	2.10	PORTA EM VIDRO TEMPERADO 10mm C/ 3 FLS (1 FIXA, 2 MÓVEIS)	01


QUADRO DE ESQUADRIAS DA AMPLIAÇÃO: JANELAS					
CÓD.	LARG.	ALT.	PEIT.	DESCRIÇÃO	QUANT.
JF1	3.00	1.10	1.60	JANELA EM FERRO E VIDRO 4 FLS. (2 FIXAS, 2 MÓVEIS)	01
JF2	1.50	1.10	1.60	JANELA EM FERRO E VIDRO 4 FLS. (2 FIXAS, 2 MÓVEIS)	02

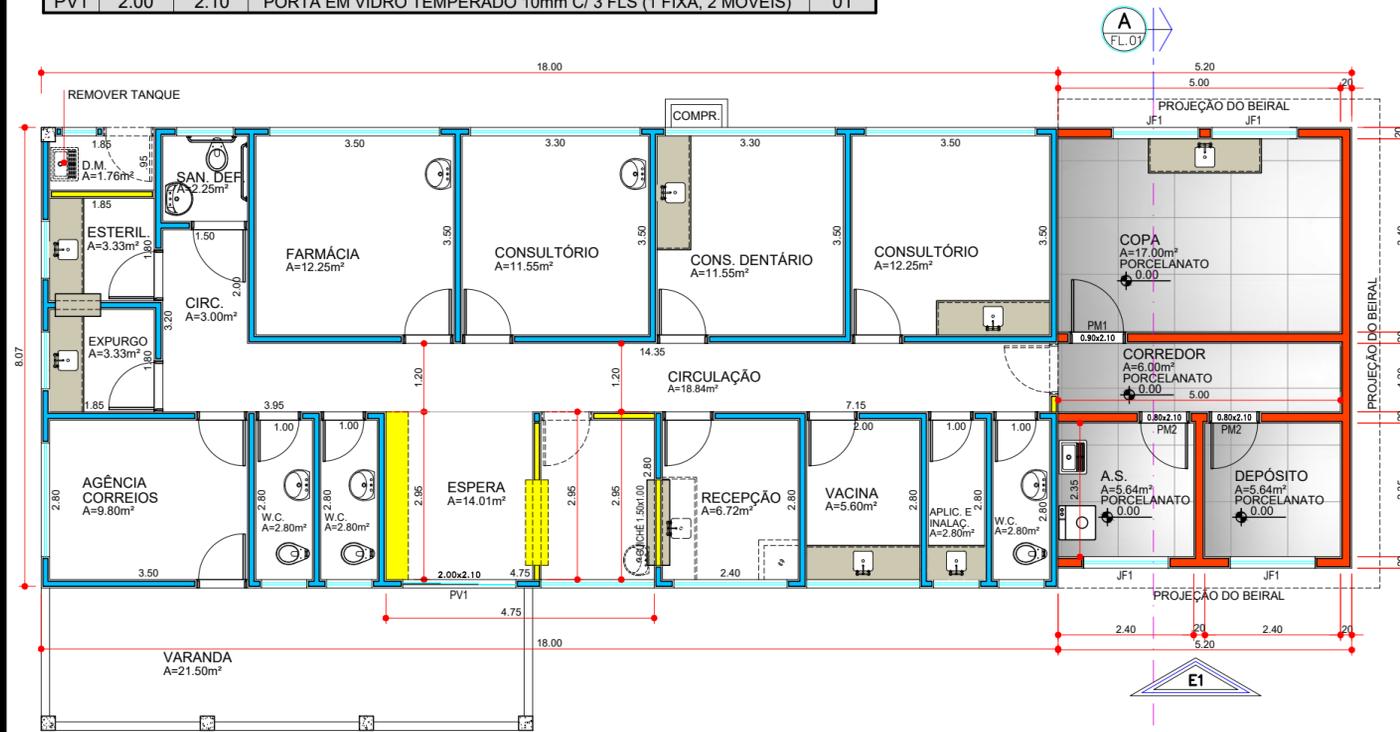


PLANTA  
ESC. 1:100

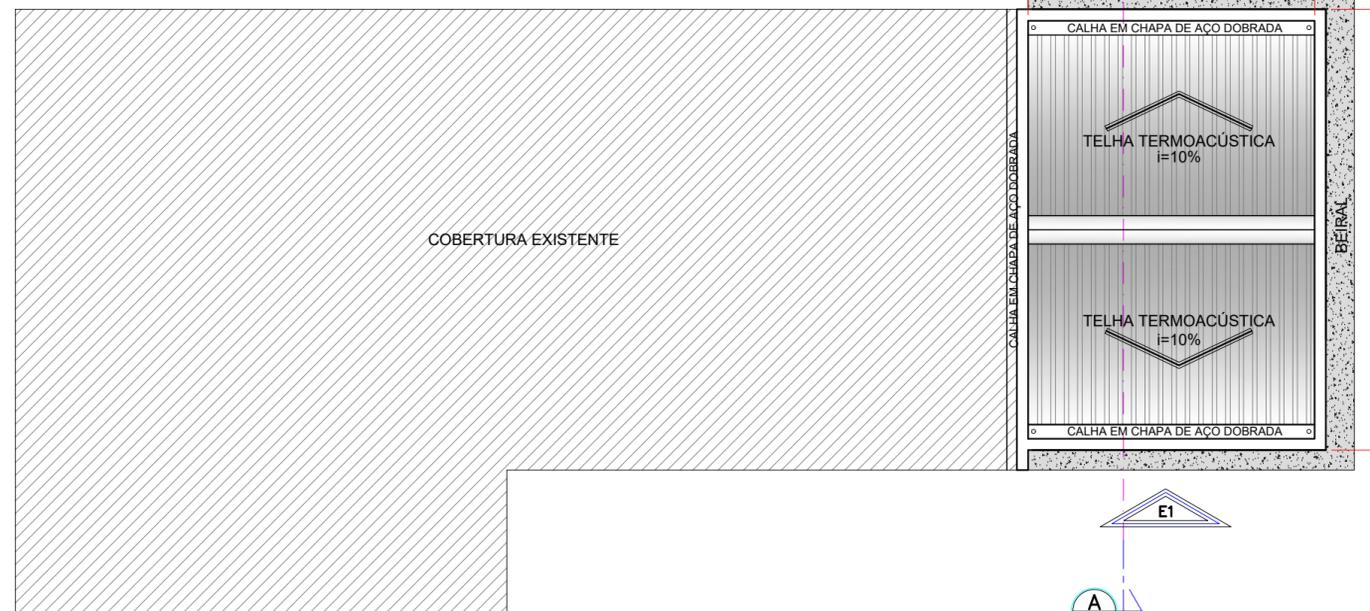

VISTA DA COBERTURA  
ESC. 1:100

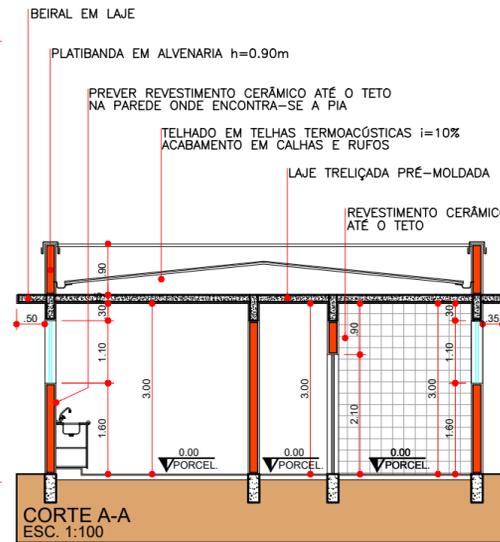

CORTE A-A  
ESC. 1:100

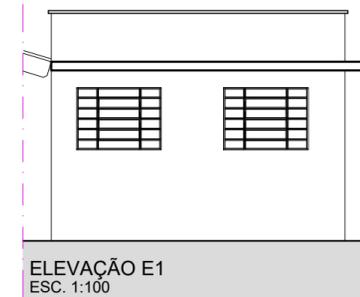

ELEVAÇÃO E1  
ESC. 1:100



PLANTA, VISTA DA COBERTURA, CORTES, ELEVAÇÃO

ESCALA: 1:100

PRANCHA ÚNICA

AMPLIAÇÃO DE POSTO DE SAÚDE  
TÍTULO DA OBRA E USO


PREFEITURA MUNICIPAL DE PEDERNEIRAS  
NOME DO PROPRIETÁRIO

RUA REGENTE FEIJÓ, L-80  
DISTRITO DE GUAIANÁS - PEDERNEIRAS/SP

ZONEAMENTO

LOCALIZAÇÃO sem escala

ÁREAS m²

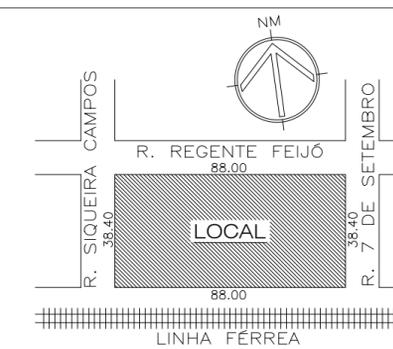

TERRENO (MATRÍCULA N° 21.590)	3.405,60m²
ÁREA CONSTRUÍDA:	269,54m²
ÁREA A AMPLIAR:	40,30m²
ÁREA TOTAL:	309,84m²

A APROVAÇÃO DESTA PROJETO NÃO IMPLICA NO RECONHECIMENTO, POR PARTE DA PREFEITURA, DO DIREITO DE PROPRIEDADE DO TERRENO, NEM EXIME O PROJETISTA DE SUA RESPONSABILIDADE SOBRE O MESMO.

PROPRIETÁRIO  
NOME: PREFEITURA MUNICIPAL DE PEDERNEIRAS  
IE: ISENTO - CNPJ: 46.189.718/0001-79

RESPONSÁVEL PELO PROJETO  
NOME: LUCAS GALVANINI DE OLIVEIRA  
ENG° CIVIL CREA/SP 5070642806

"No caso de uso de produtos florestais de origem nativa, os responsáveis por esta obra, proprietário(s) e responsável(is) técnico(s), se comprometem a somente fazer uso de madeira com Documento de Origem Florestal - DOF, sob pena do projeto não ser aprovado e o habite-se não ser emitido."

ANEXO I