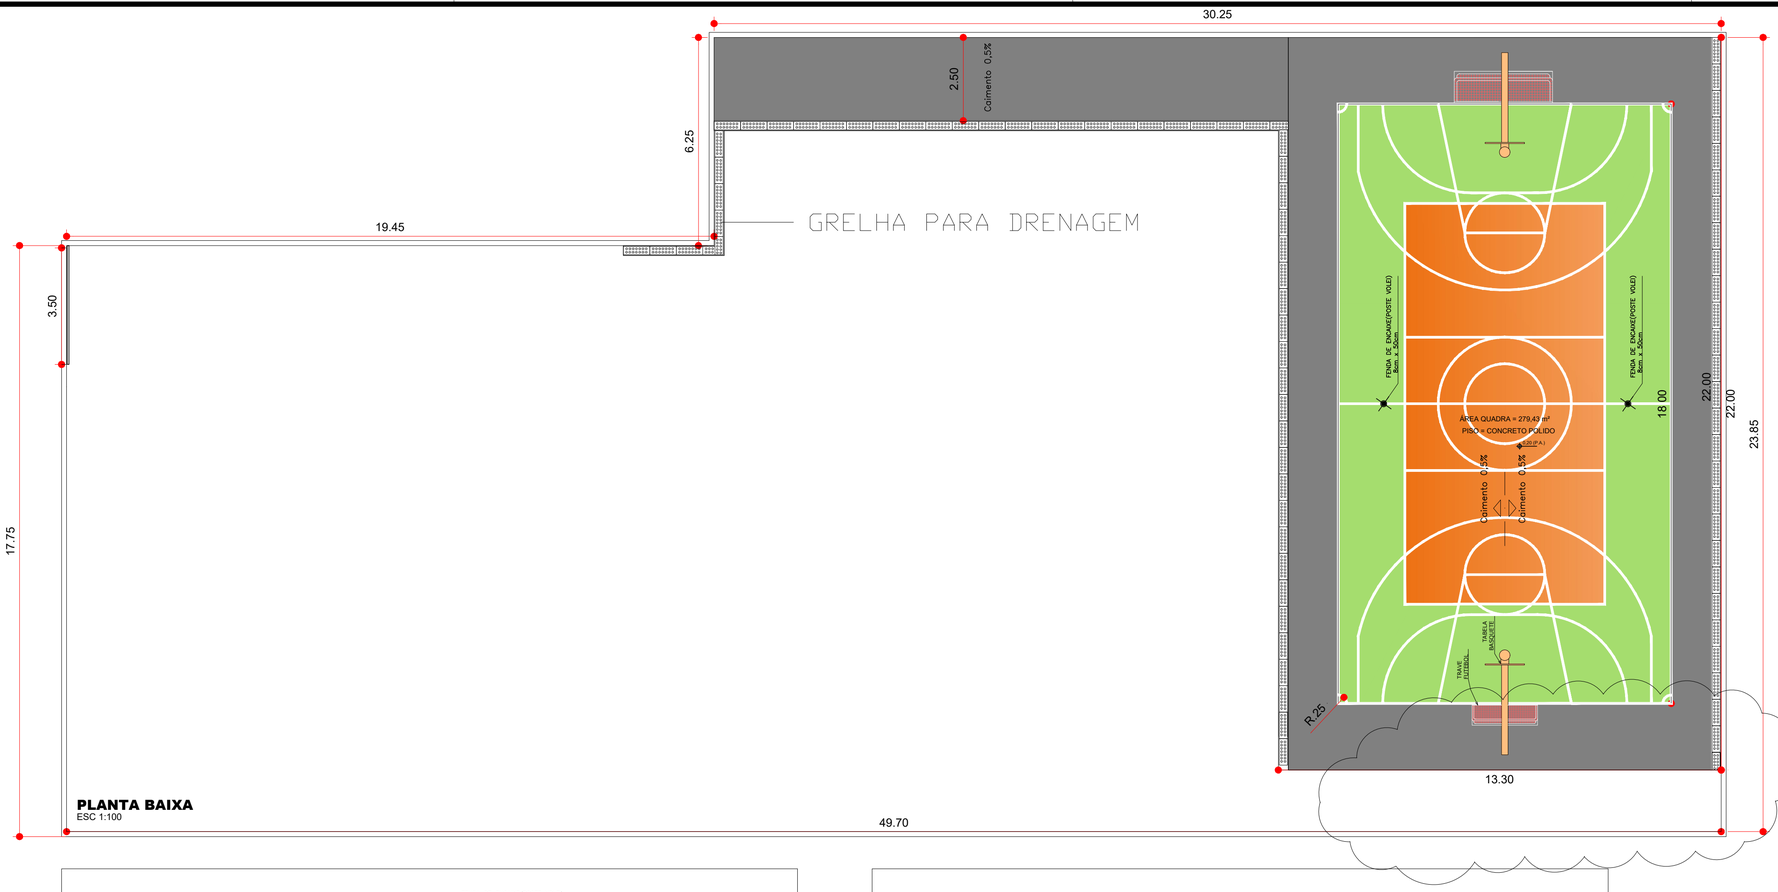

PLANTA BAIXA
ESC 1:100

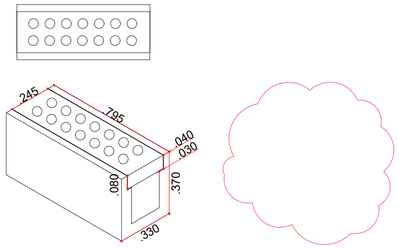

DETALHE CANALETA
ESC 1:20

LEGENDA
AS ÁRVORES E VEGETAÇÃO PARA LIMPEZA.

FOTO 1

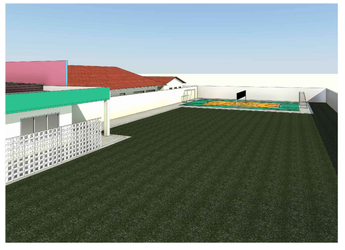

FOTO 2

FOTO 3

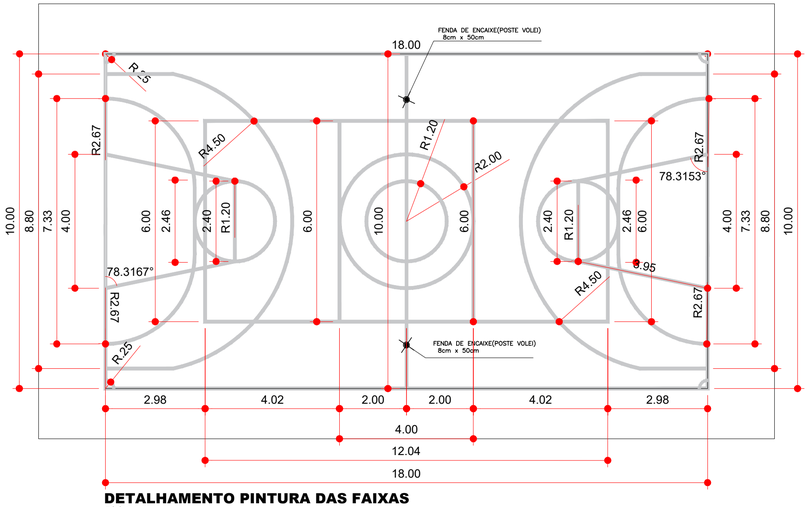

DETALHAMENTO PINTURA DAS FAIXAS
ESC 1:100

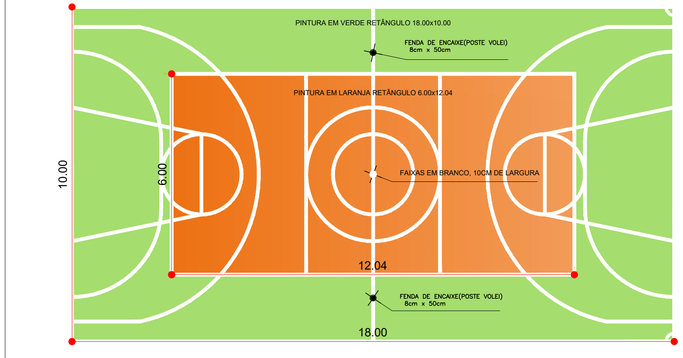

DETALHAMENTO DE PINTURA
ESC 1:100

ANEXO I

GOVERNO MUNICIPAL
PEDERNEIRAS
TRABALHANDO POR VOCÊ

ASSINATURAS

IVANA MARIA BERTOLINI CAMARINHA
PREFEITA MUNICIPAL DE PEDERNEIRAS

FELIPE AUGUSTO FONSECA BARCELLOS
ENGENHEIRO CIVIL CREA 5070351790

EMEI MARIA JOSÉ NACHIF STANCARI

TIPO DE OBRA:	CONSTRUÇÃO DE QUADRA NA EMEI MARIA JOSÉ NACHIF STANCARI
ASSUNTO:	DETALHES CONSTRUTIVOS
PROPRIETÁRIO:	PREFEITURA MUNICIPAL DE PEDERNEIRAS
LOCAL:	RUA JOSÉ ROZANTE, S-1010 – N. H. PAULO DARVI REGHINI – PEDERNEIRAS/SP
RESP. TÉCN.:	FELIPE AUGUSTO FONSECA BARCELLOS – CREA Nº 5070351790
DESENHO:	FELIPE AUGUSTO FONSECA BARCELLOS – CREA Nº 5070351790
DATA:	DEZ/2023
ESCALA:	INDICADA

FOLHA

01/01

FORMATO ESPECIAL (460 x 740)