



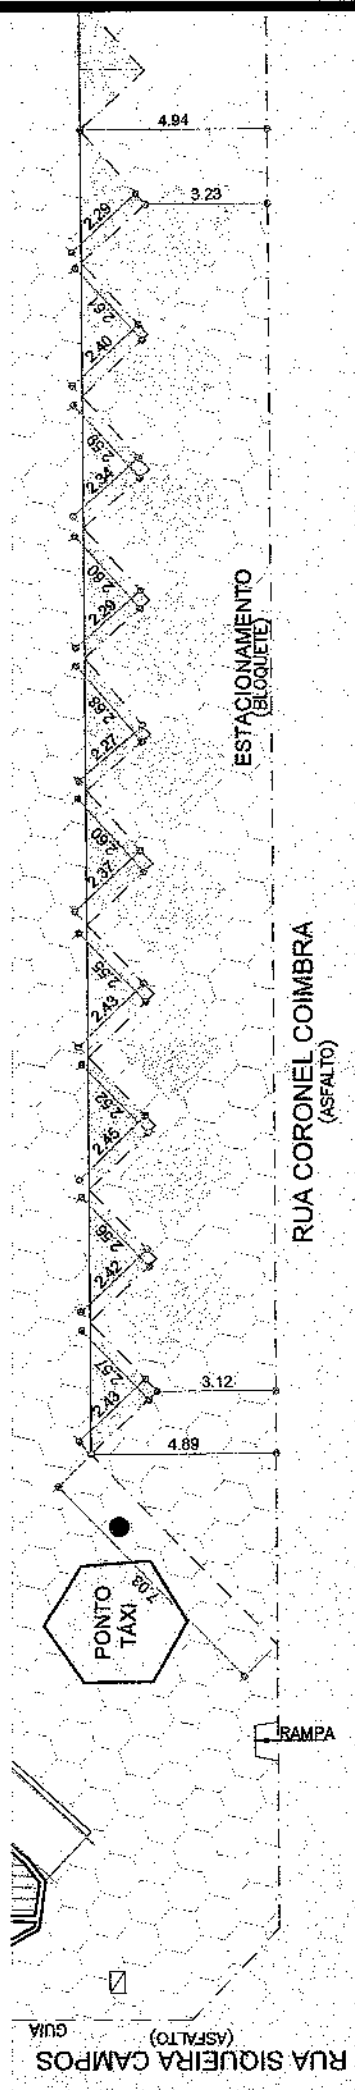

PREFEITURA MUNICIPAL DE PEDERNEIRAS
 RUA SIQUEIRA CAMPOS, N° S-84 - CENTRO - CEP 17280-085 - PEDERNEIRAS/SP
 TELEFONE: (14) 3283-9570 -- SITE: pederneiras.sp.gov.br -- E-MAIL: gabinete@pederneiras.sp.gov.br

FOLHA ÚNICA

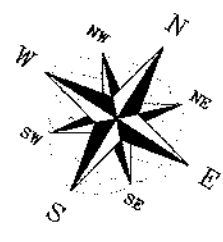

DESCRIÇÃO:	ESTACIONAMENTO DA PRAÇA DA MATRIZ DE PEDERNEIRAS
INTERESSADO:	PREFEITURA MUNICIPAL DE PEDERNEIRAS
LOCAL:	PRAÇA JOAQUIM DE SALLES -- PEDERNEIRAS/SP
RESPONSÁVEL TÉCNICO:	DEIMS AUGUSTO NACHIF FERNANDES - CAU/SP N° A1005928
DESENHO:	RANDAL BERGAMASCO - TÉCNICO EM EDIFICAÇÕES CFT/BR N° 27240264890
DATA:	MAR/2024
ESCALA:	1:200

