



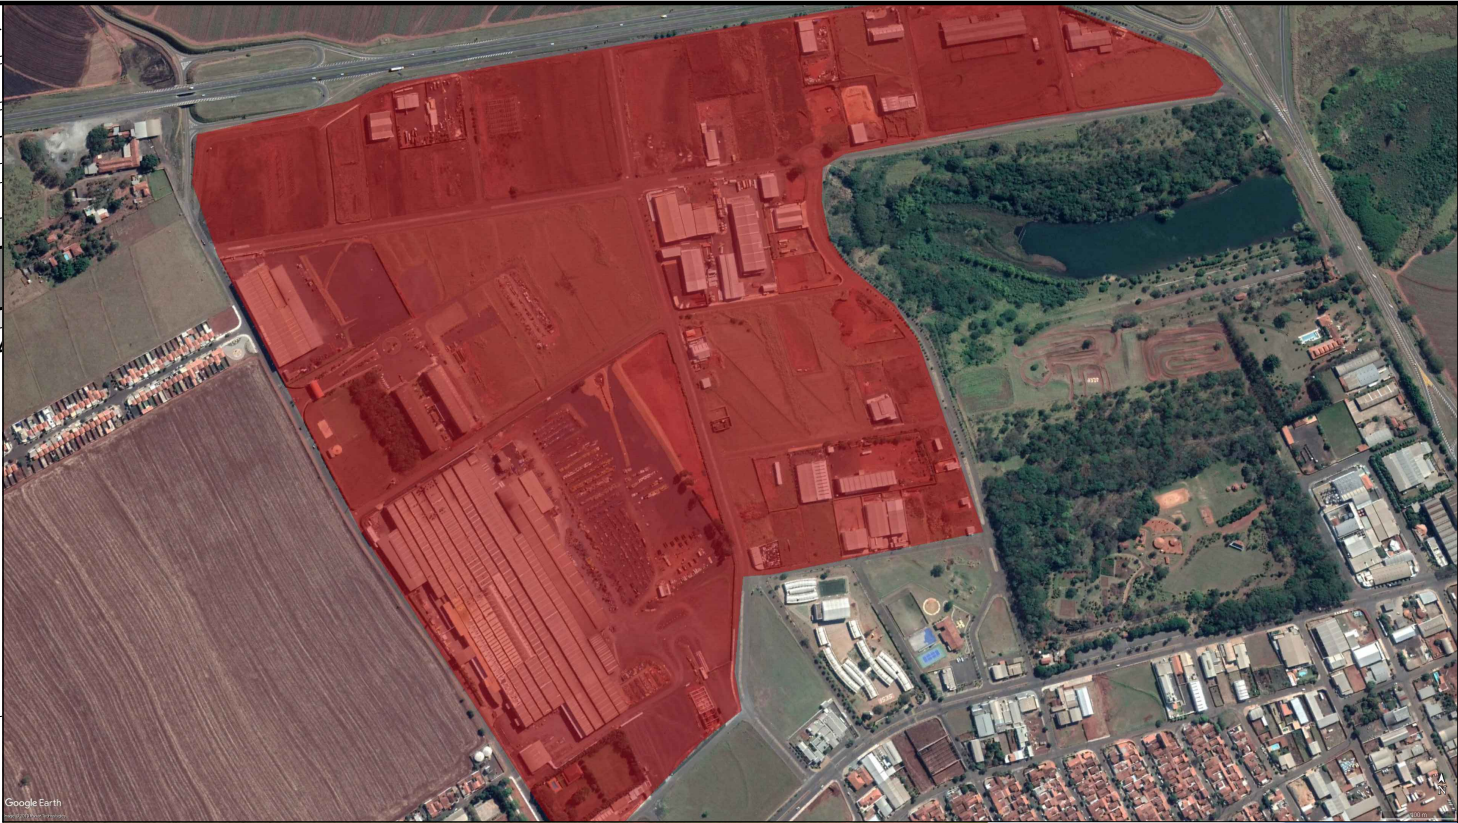

AVENI VIRGILIO FRANCESCHI	
LOTE	CADASTROS
EDIFICAÇÕES	DOCUMENTOS
Cód. Bairro	01003
Cód. Quadra	00358
Tipo	AVENI
Logradouro	VIRGILIO

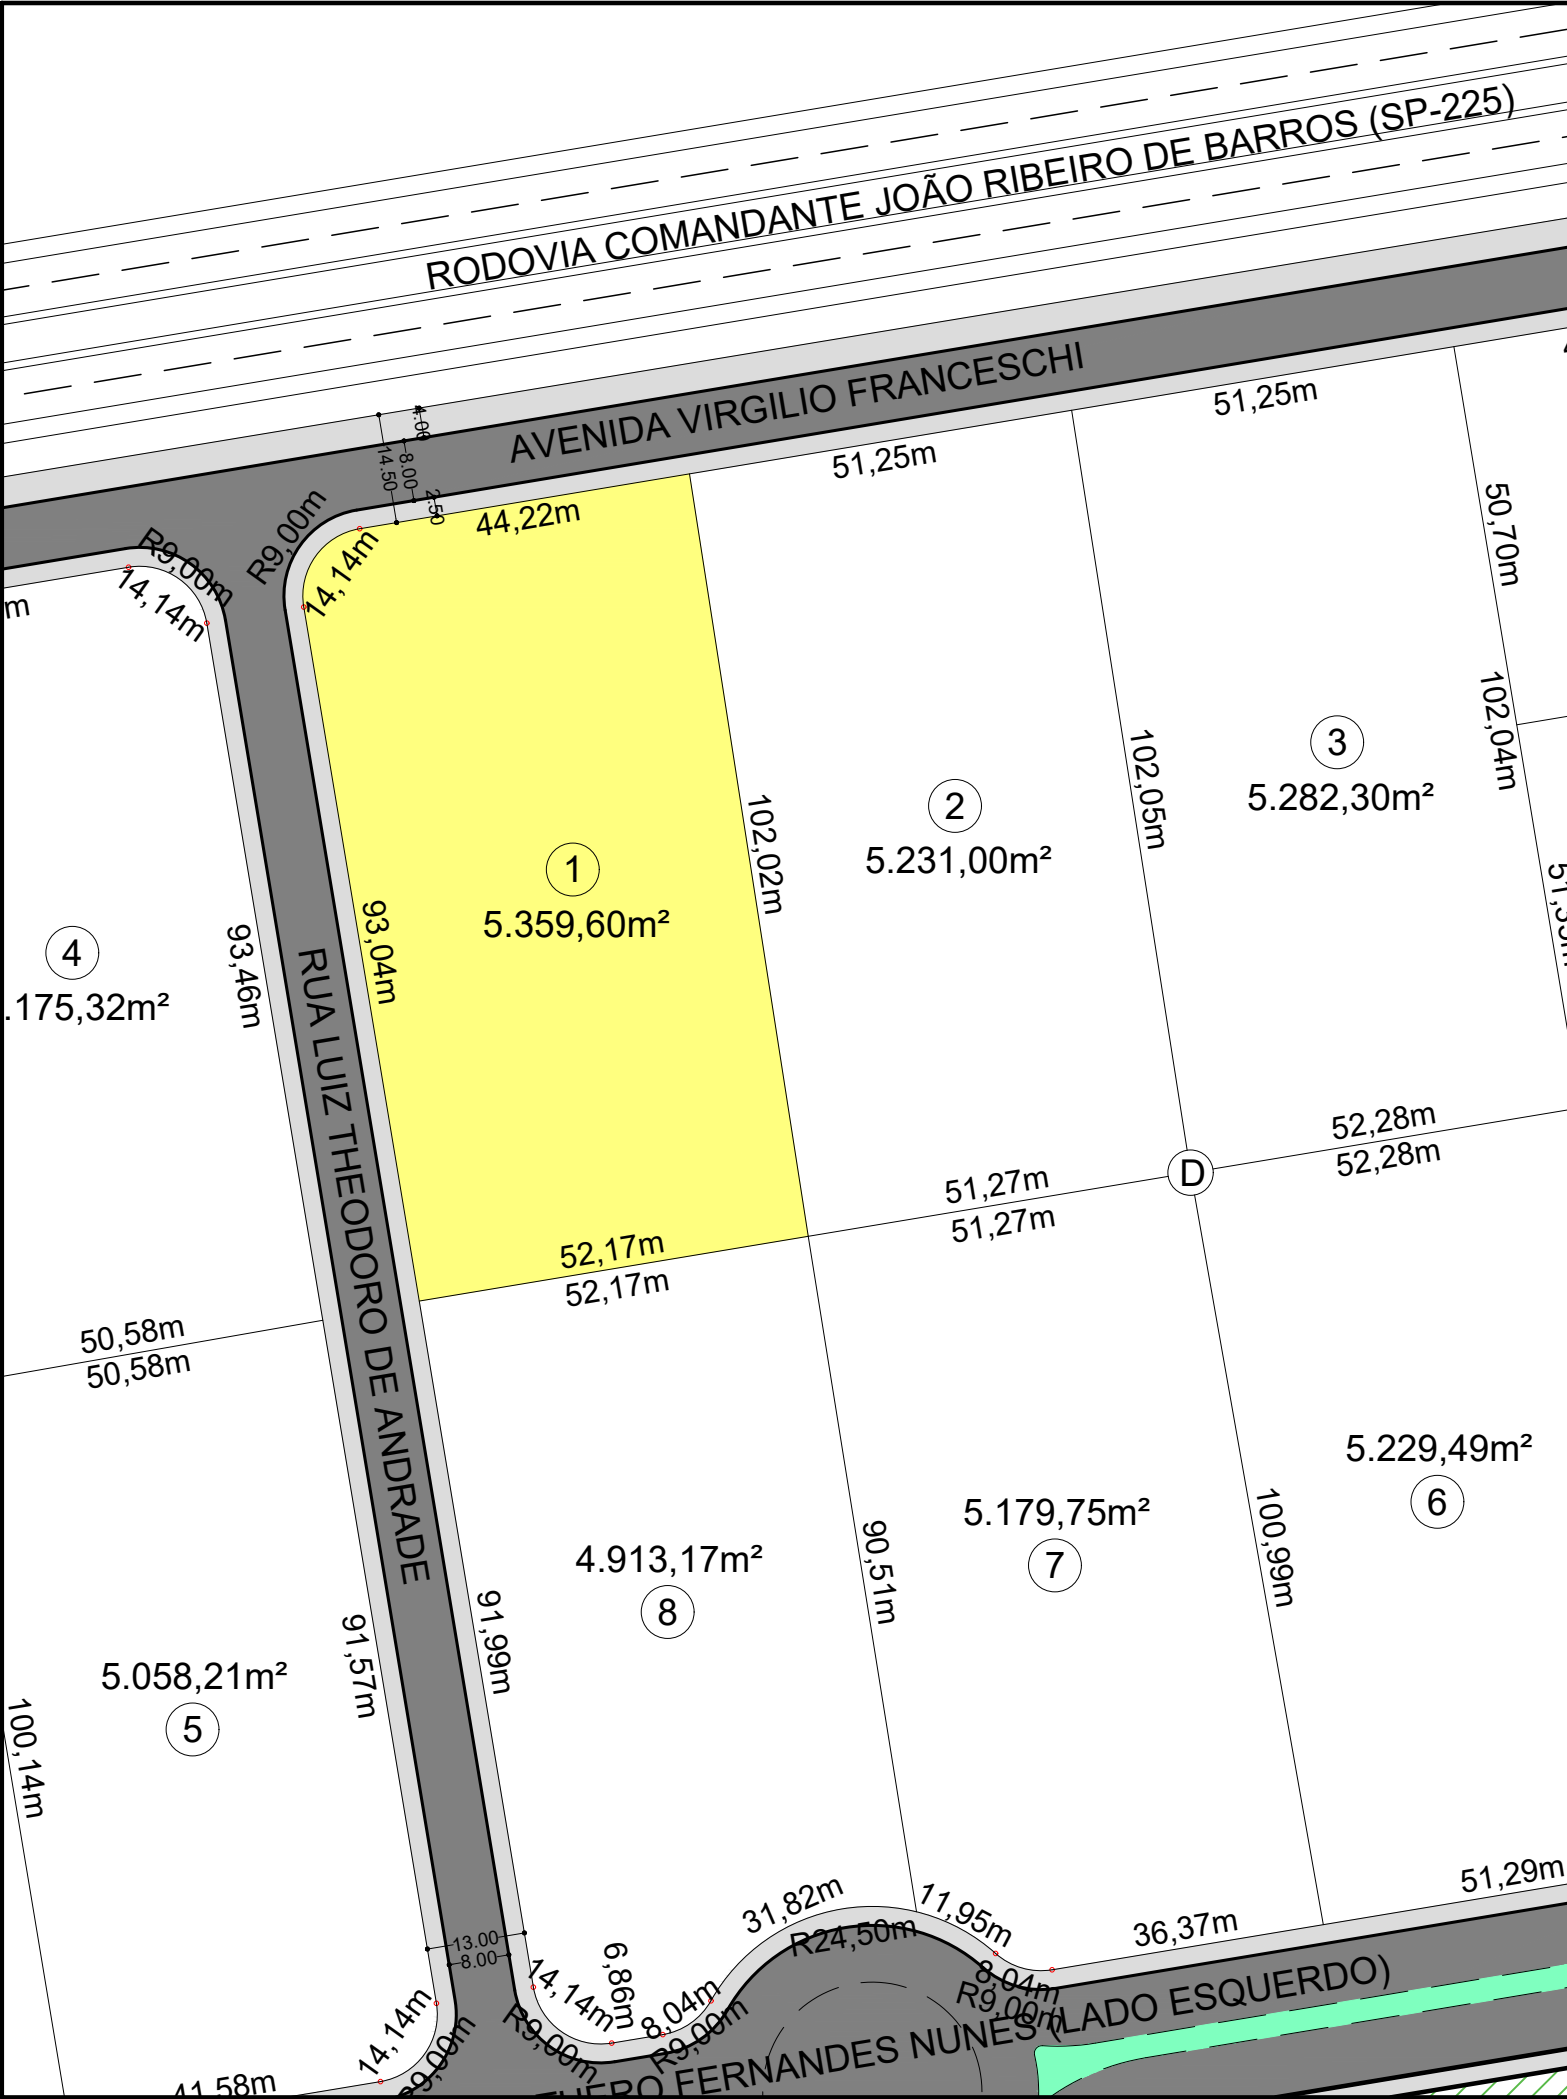

TÍTULO: ANEXO IV - CROQUI DE LOCALIZAÇÃO DOS IMÓVEIS - ITEM 01	
LOCAL: AV. VIRGILIO FRANCESCHI, N° N-1420 - LOTE 01 DA QUADRA "D" PARQUE INDUSTRIAL FUAD RAZUK- PEDERNEIRAS - SP	
ÁREA DO TERRENO: 5.359,60 m ²	ÁREA CONSTRUÍDA EXISTENTE: 1.892,56 m ²
DATA: AGOSTO/2026	FOLHA: ÚNICA
Responsável Técnico: Engº Paulo Fernando Sampaio Galvão CREA 5069072940-SP	