
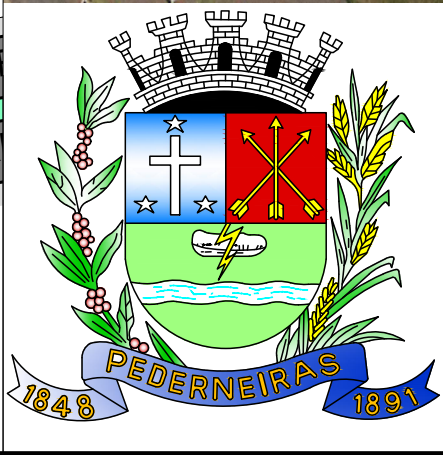
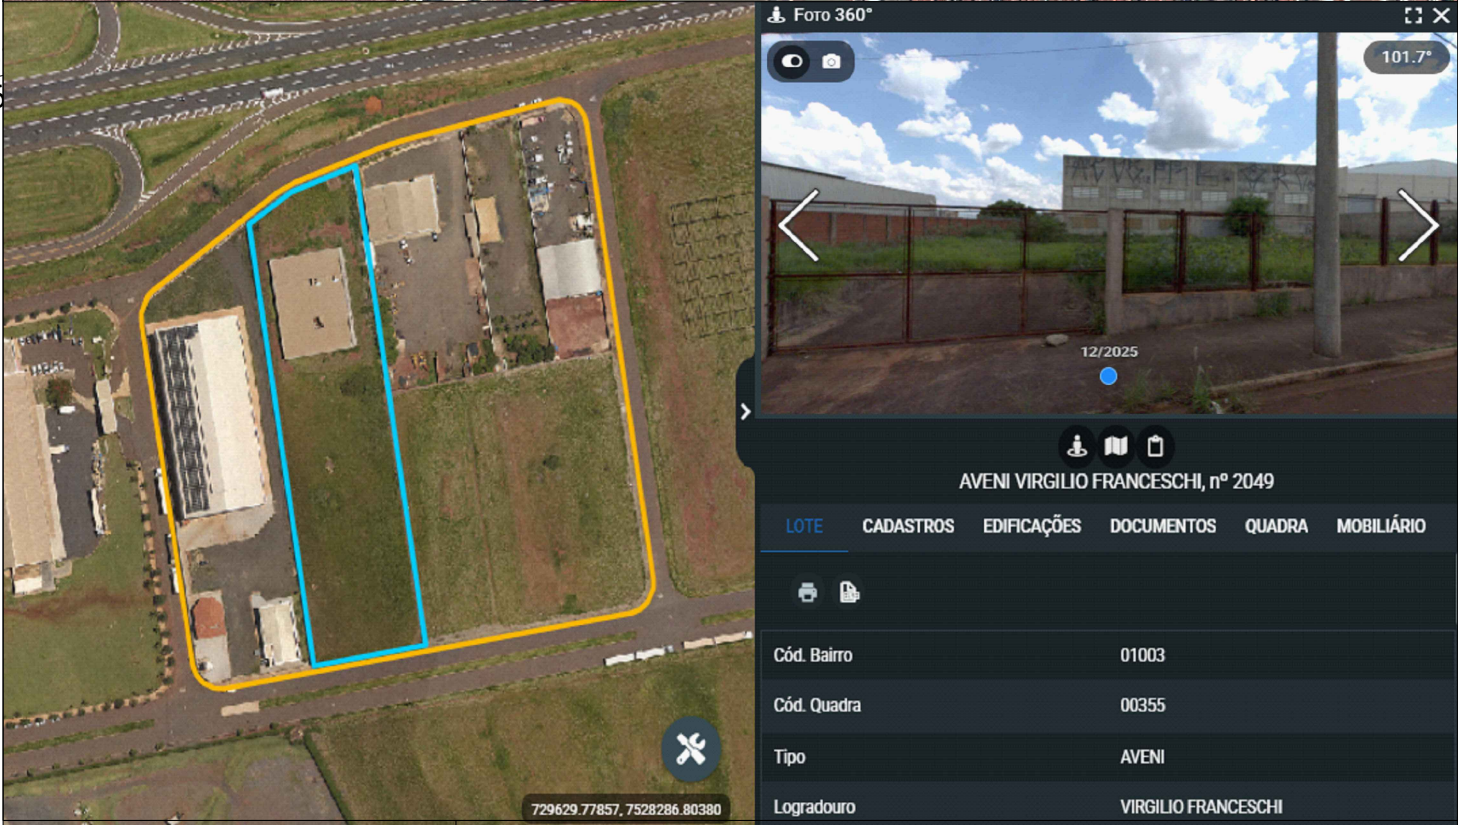
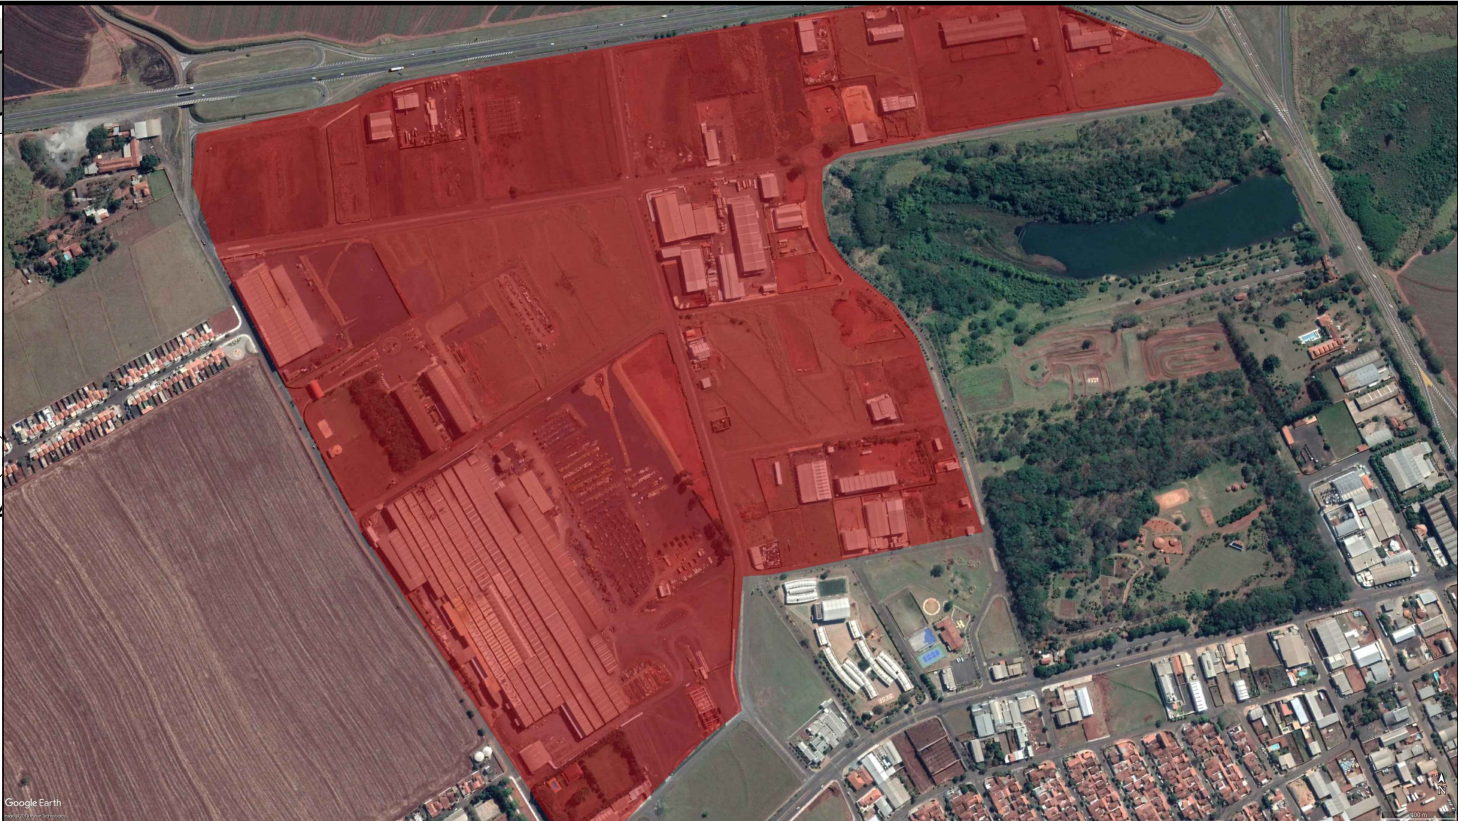


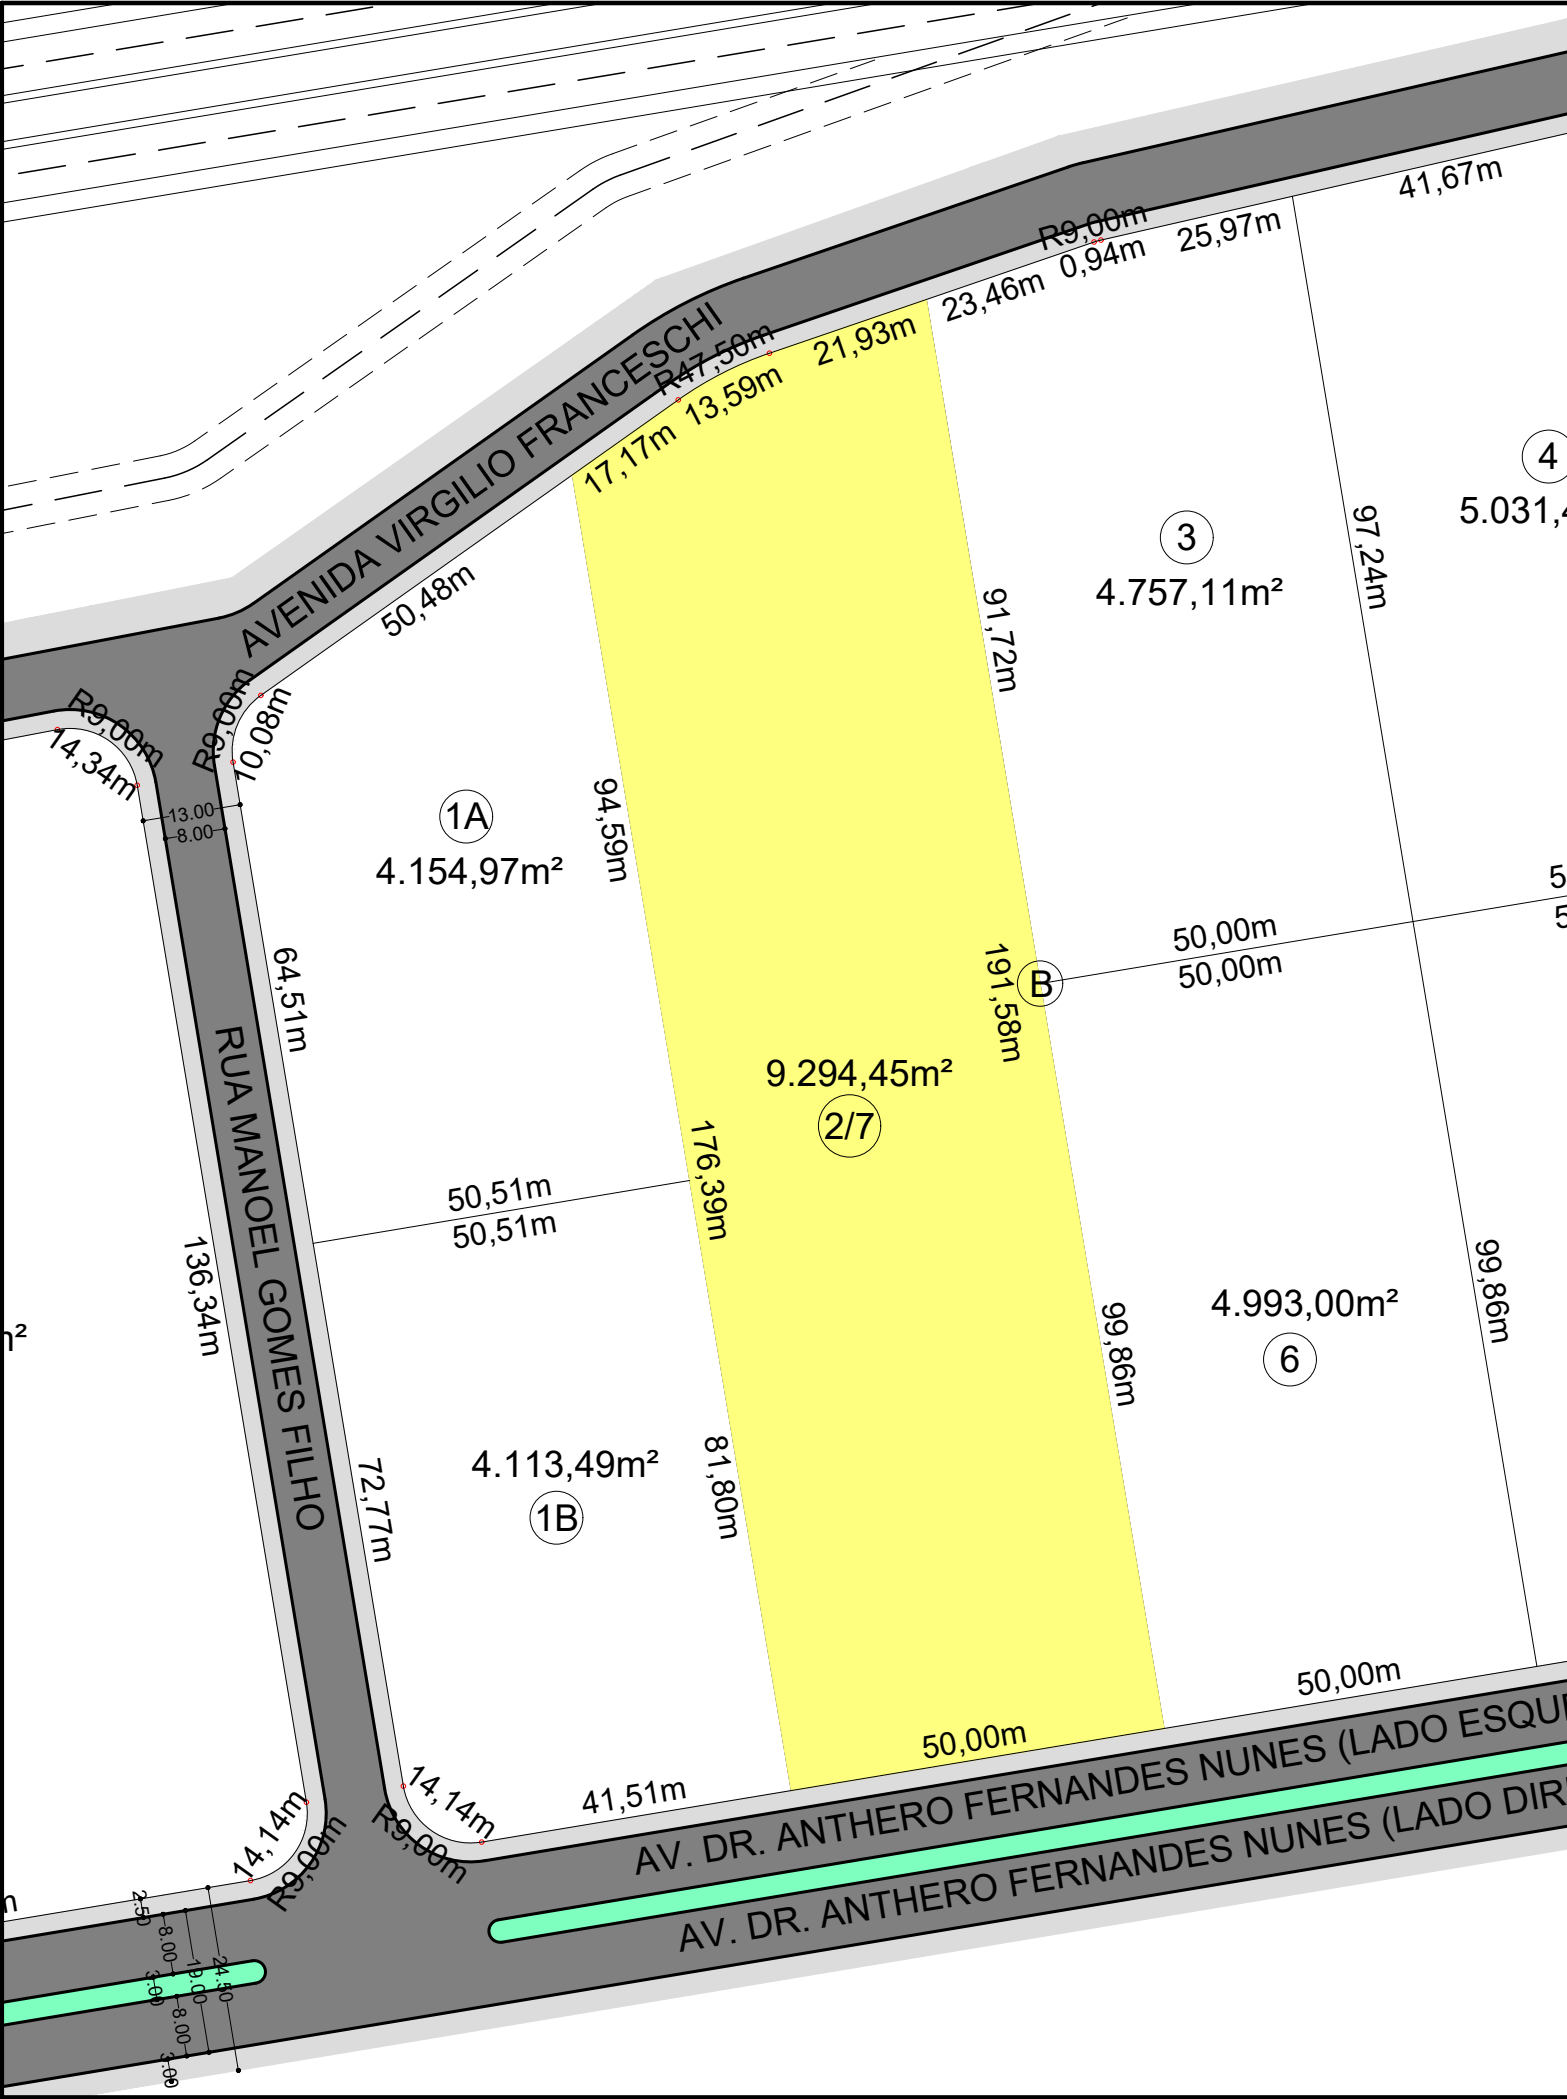

TÍTULO:		ANEXO IV - CROQUI DE LOCALIZAÇÃO DOS IMÓVEIS - ITEM 02	
LOCAL:		AV. VIRGILIO FRANCESCHI, N° N - 2049 - LOTE 02/07 DA QUADRA "B" PARQUE INDUSTRIAL FUAD RAZUK- PEDERNEIRAS -SP	
ÁREA DO TERRENO: 9.294,45 m²		ÁREA CONSTRUÍDA EXISTENTE: 1.437,77 m²	
DATA: AGOSTO/2026		FOLHA: ÚNICA	
Responsável Técnico: Engº Paulo Fernando Sampaio Galvão CREA 5069072940-SP			