
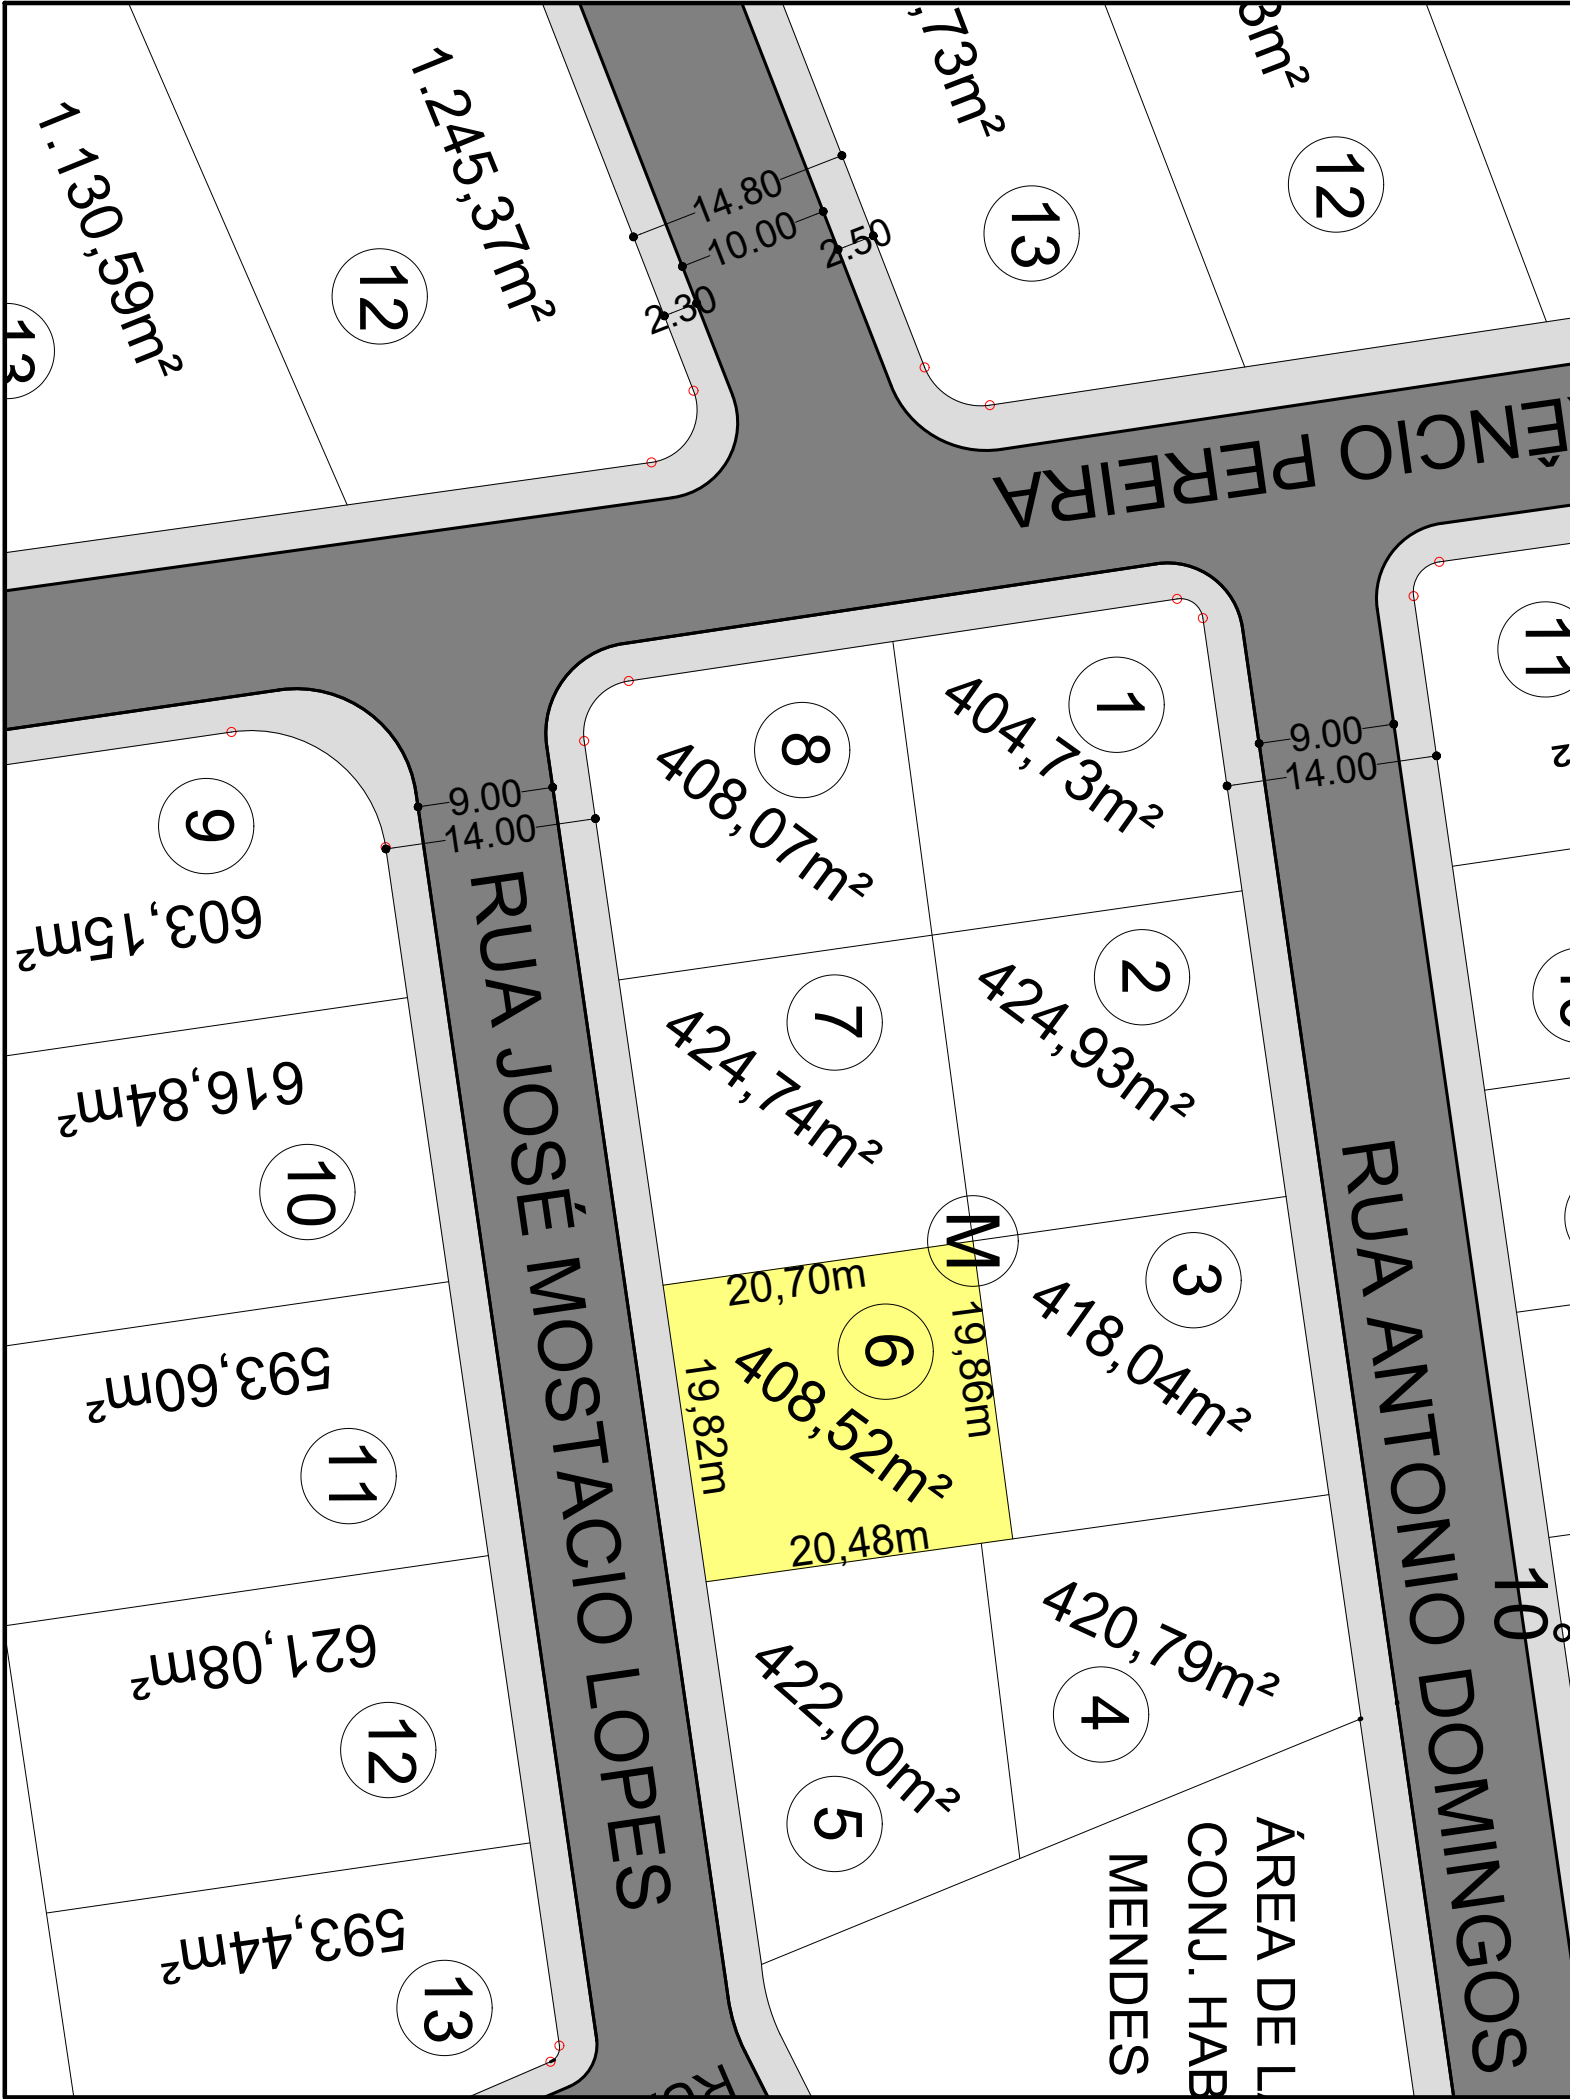


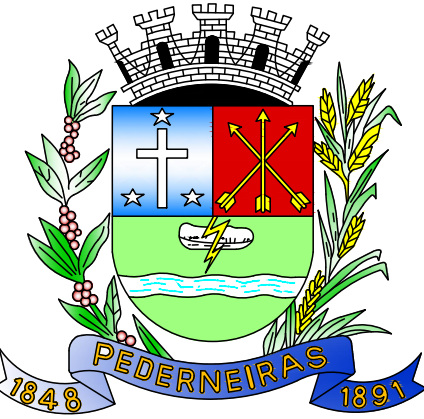

	TÍTULO: ANEXO IV - CROQUI DE LOCALIZAÇÃO DOS IMÓVEIS - ITEM 03	
	LOCAL: RUA JOSÉ MUSTÁCIO LOPES, N° L - 295 - LOTE 06 DA QUADRA "M" PARQUE INDUSTRIAL TOUFIK RACHID RAZUK- PEDERNEIRAS -SP	
	ÁREA DO TERRENO: 408,52 m²	ÁREA CONSTRUÍDA EXISTENTE: 130,00 m²
	DATA: AGOSTO/2026	FOLHA: ÚNICA
	Responsável Técnico: Engº Paulo Fernando Sampaio Galvão CREA 5069072940-SP	