

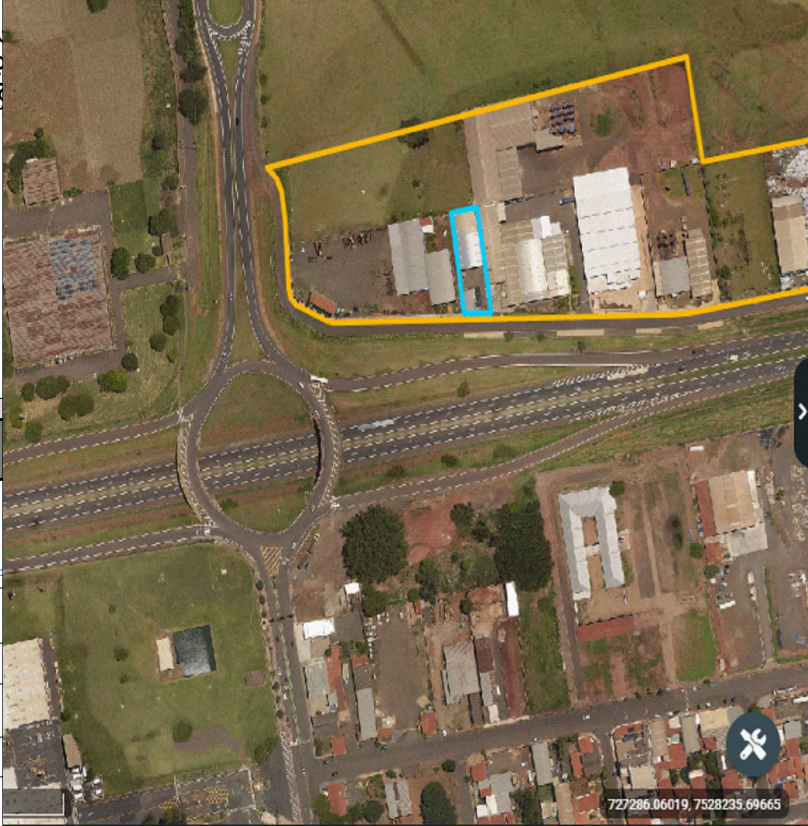


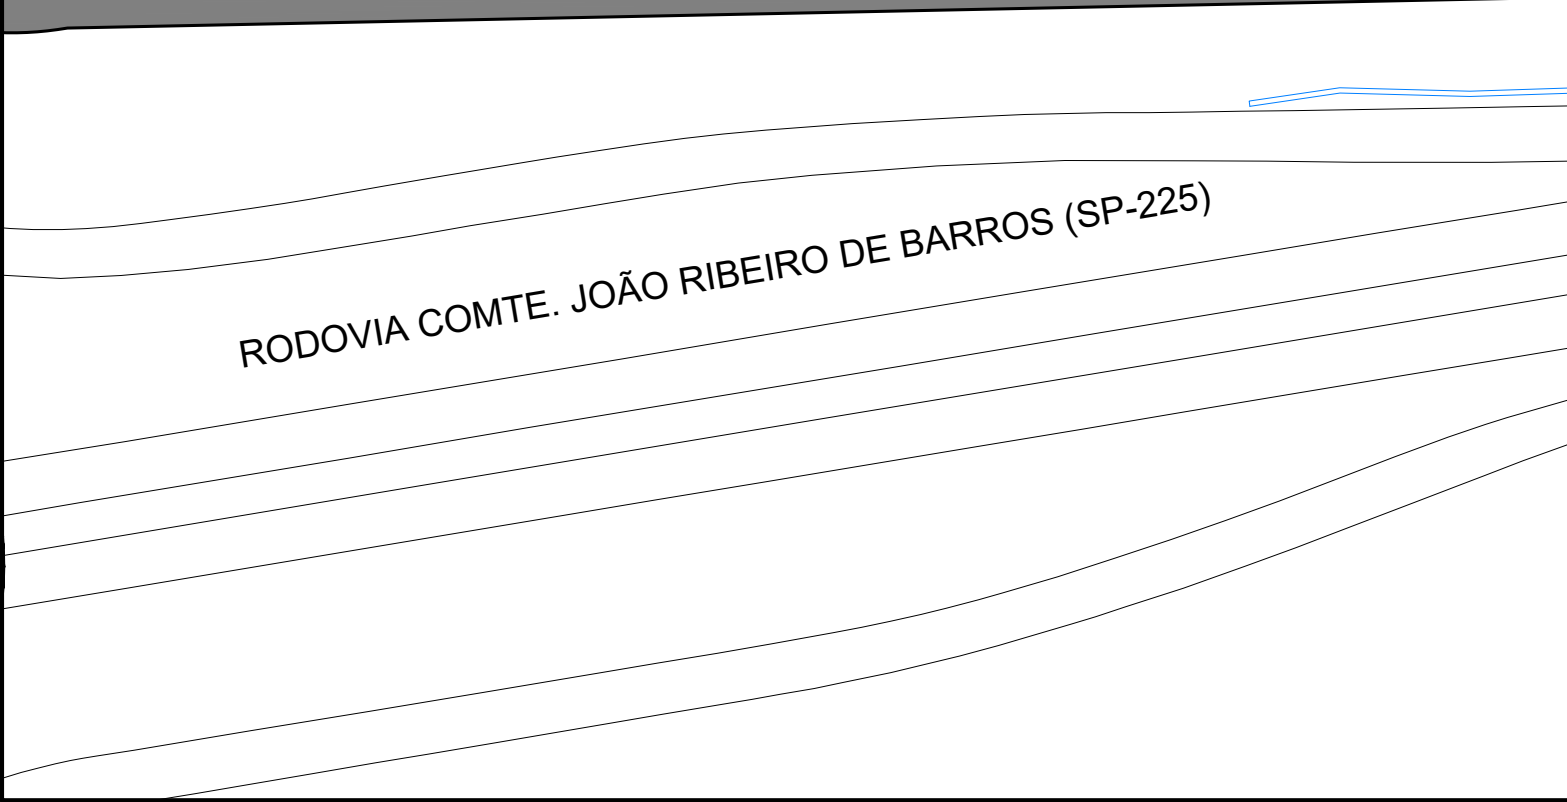

AVENI JOÃO BERBEL FILHO, nº 650	
LOTE	CADASTROS
EDIFICAÇÕES	DOCUMENTOS
QUADRA	MOBILIÁRIO
Cód. Bairro	01005
Cód. Quadra	00152
Tipo	AVENI
Logradouro	JOÃO BERBEL FILHO

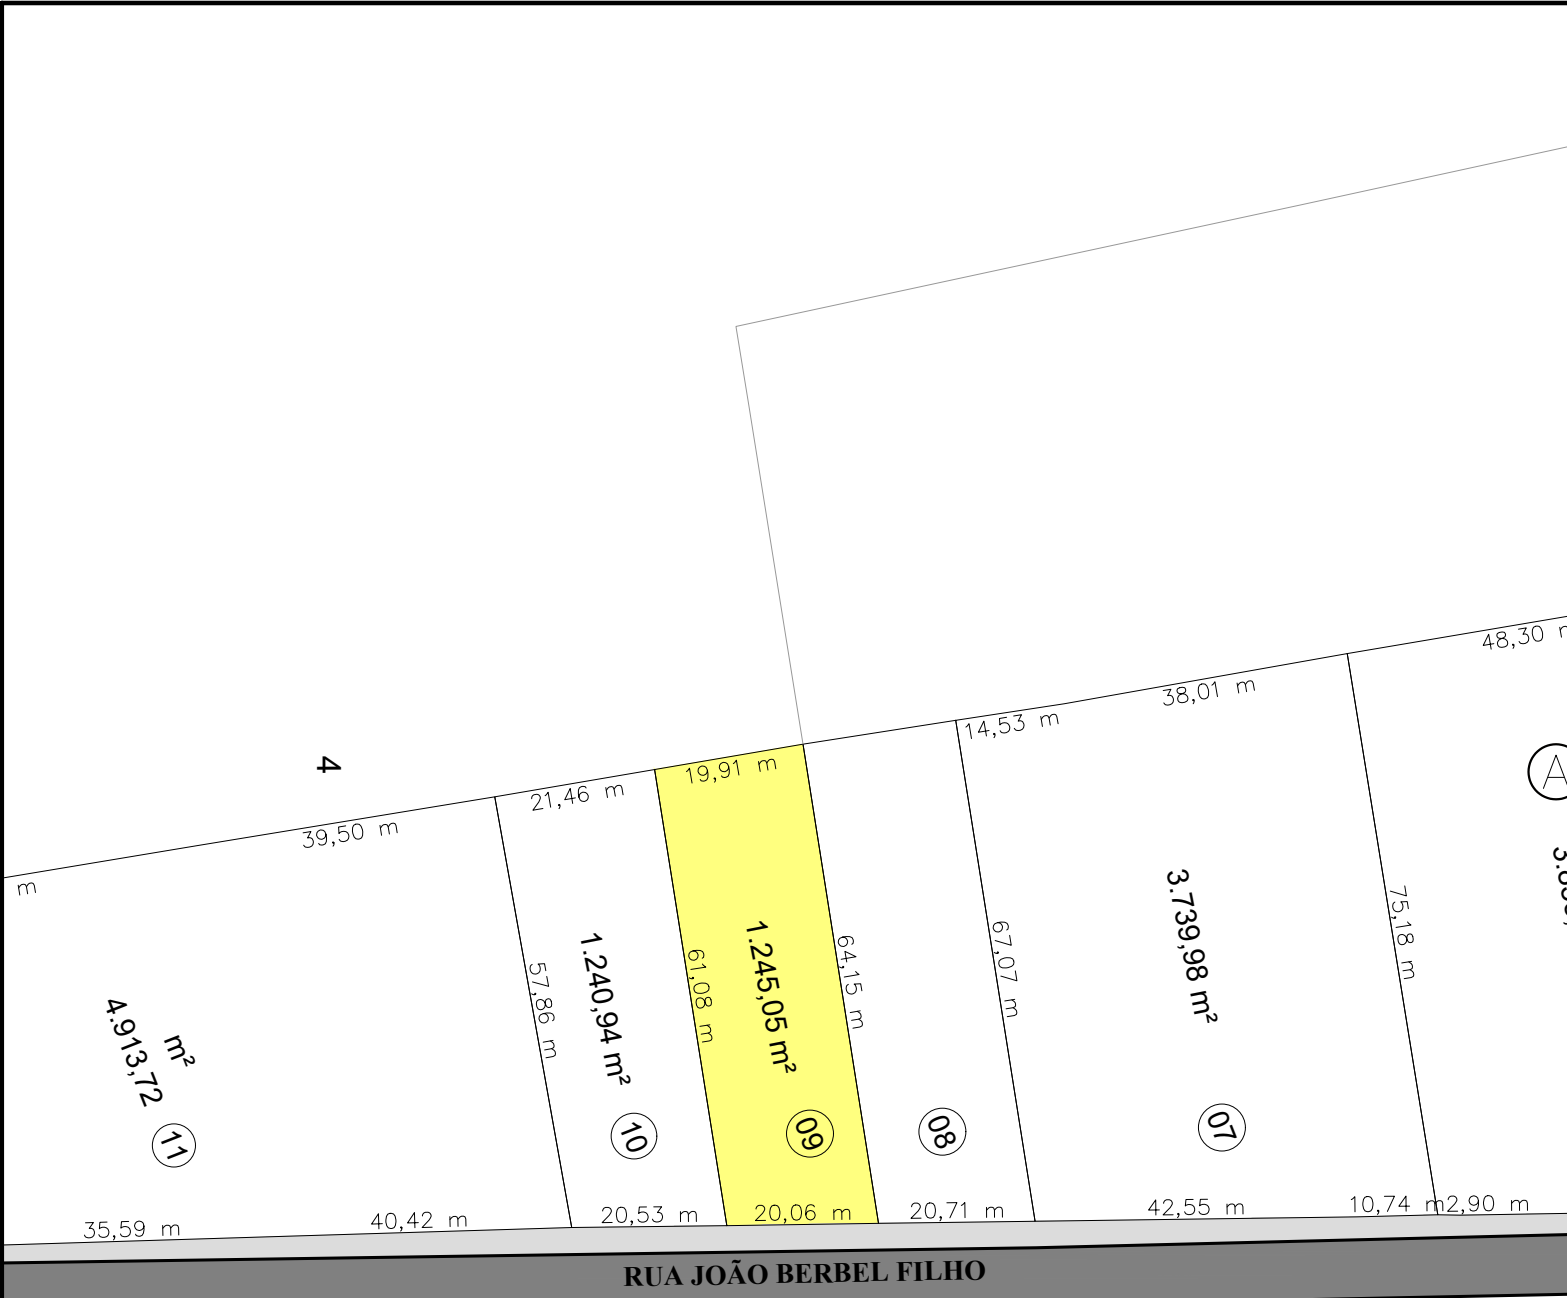

TÍTULO:	
ANEXO IV - CROQUI DE LOCALIZAÇÃO DOS IMÓVEIS - ITEM 04	
LOCAL:	
RUA JOÃO BERBEL FILHO, N° O-650 - LOTE 09 DA QUADRA "A" PARQUE INDUSTRIAL JOÃO BERBEL FILHO- PEDERNEIRAS -SP	
ÁREA DO TERRENO: 1.245,05 m²	ÁREA CONSTRUÍDA EXISTENTE: 818,35 m²
DATA: AGOSTO/2026	FOLHA: ÚNICA
Responsável Técnico: Eng° Paulo Fernando Sampaio Galvão CREA 5069072940-SP	