



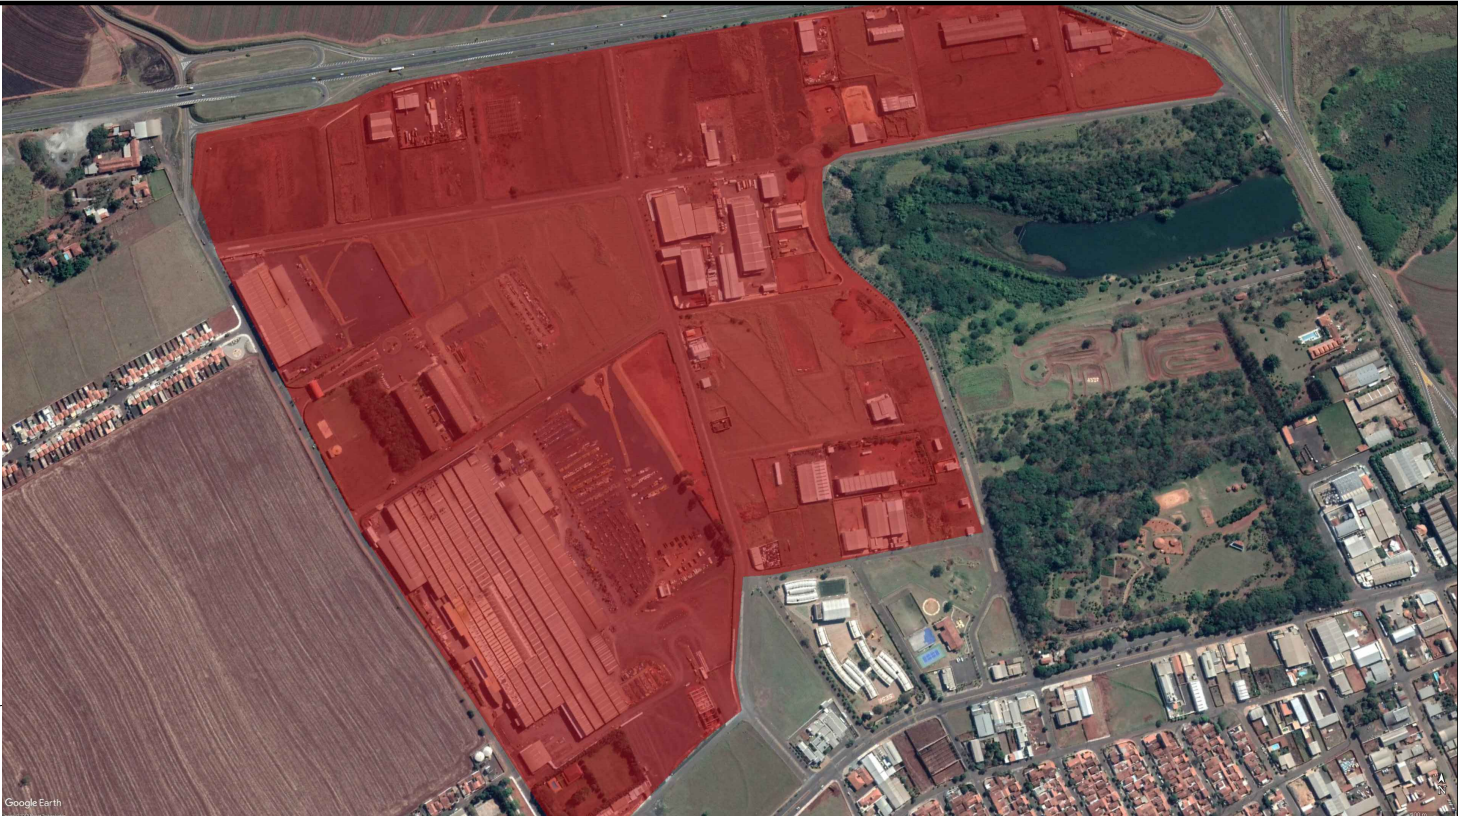

LOTE	
CADASTROS	
DOCUMENTOS	
QUADRA	
MOBILIAR	
Cód. Bairro	
01003	
Cód. Quadra	
00362	
Tipo	
AVENI	
Logradouro	
PEDRO SCARLASSARA	
Número	

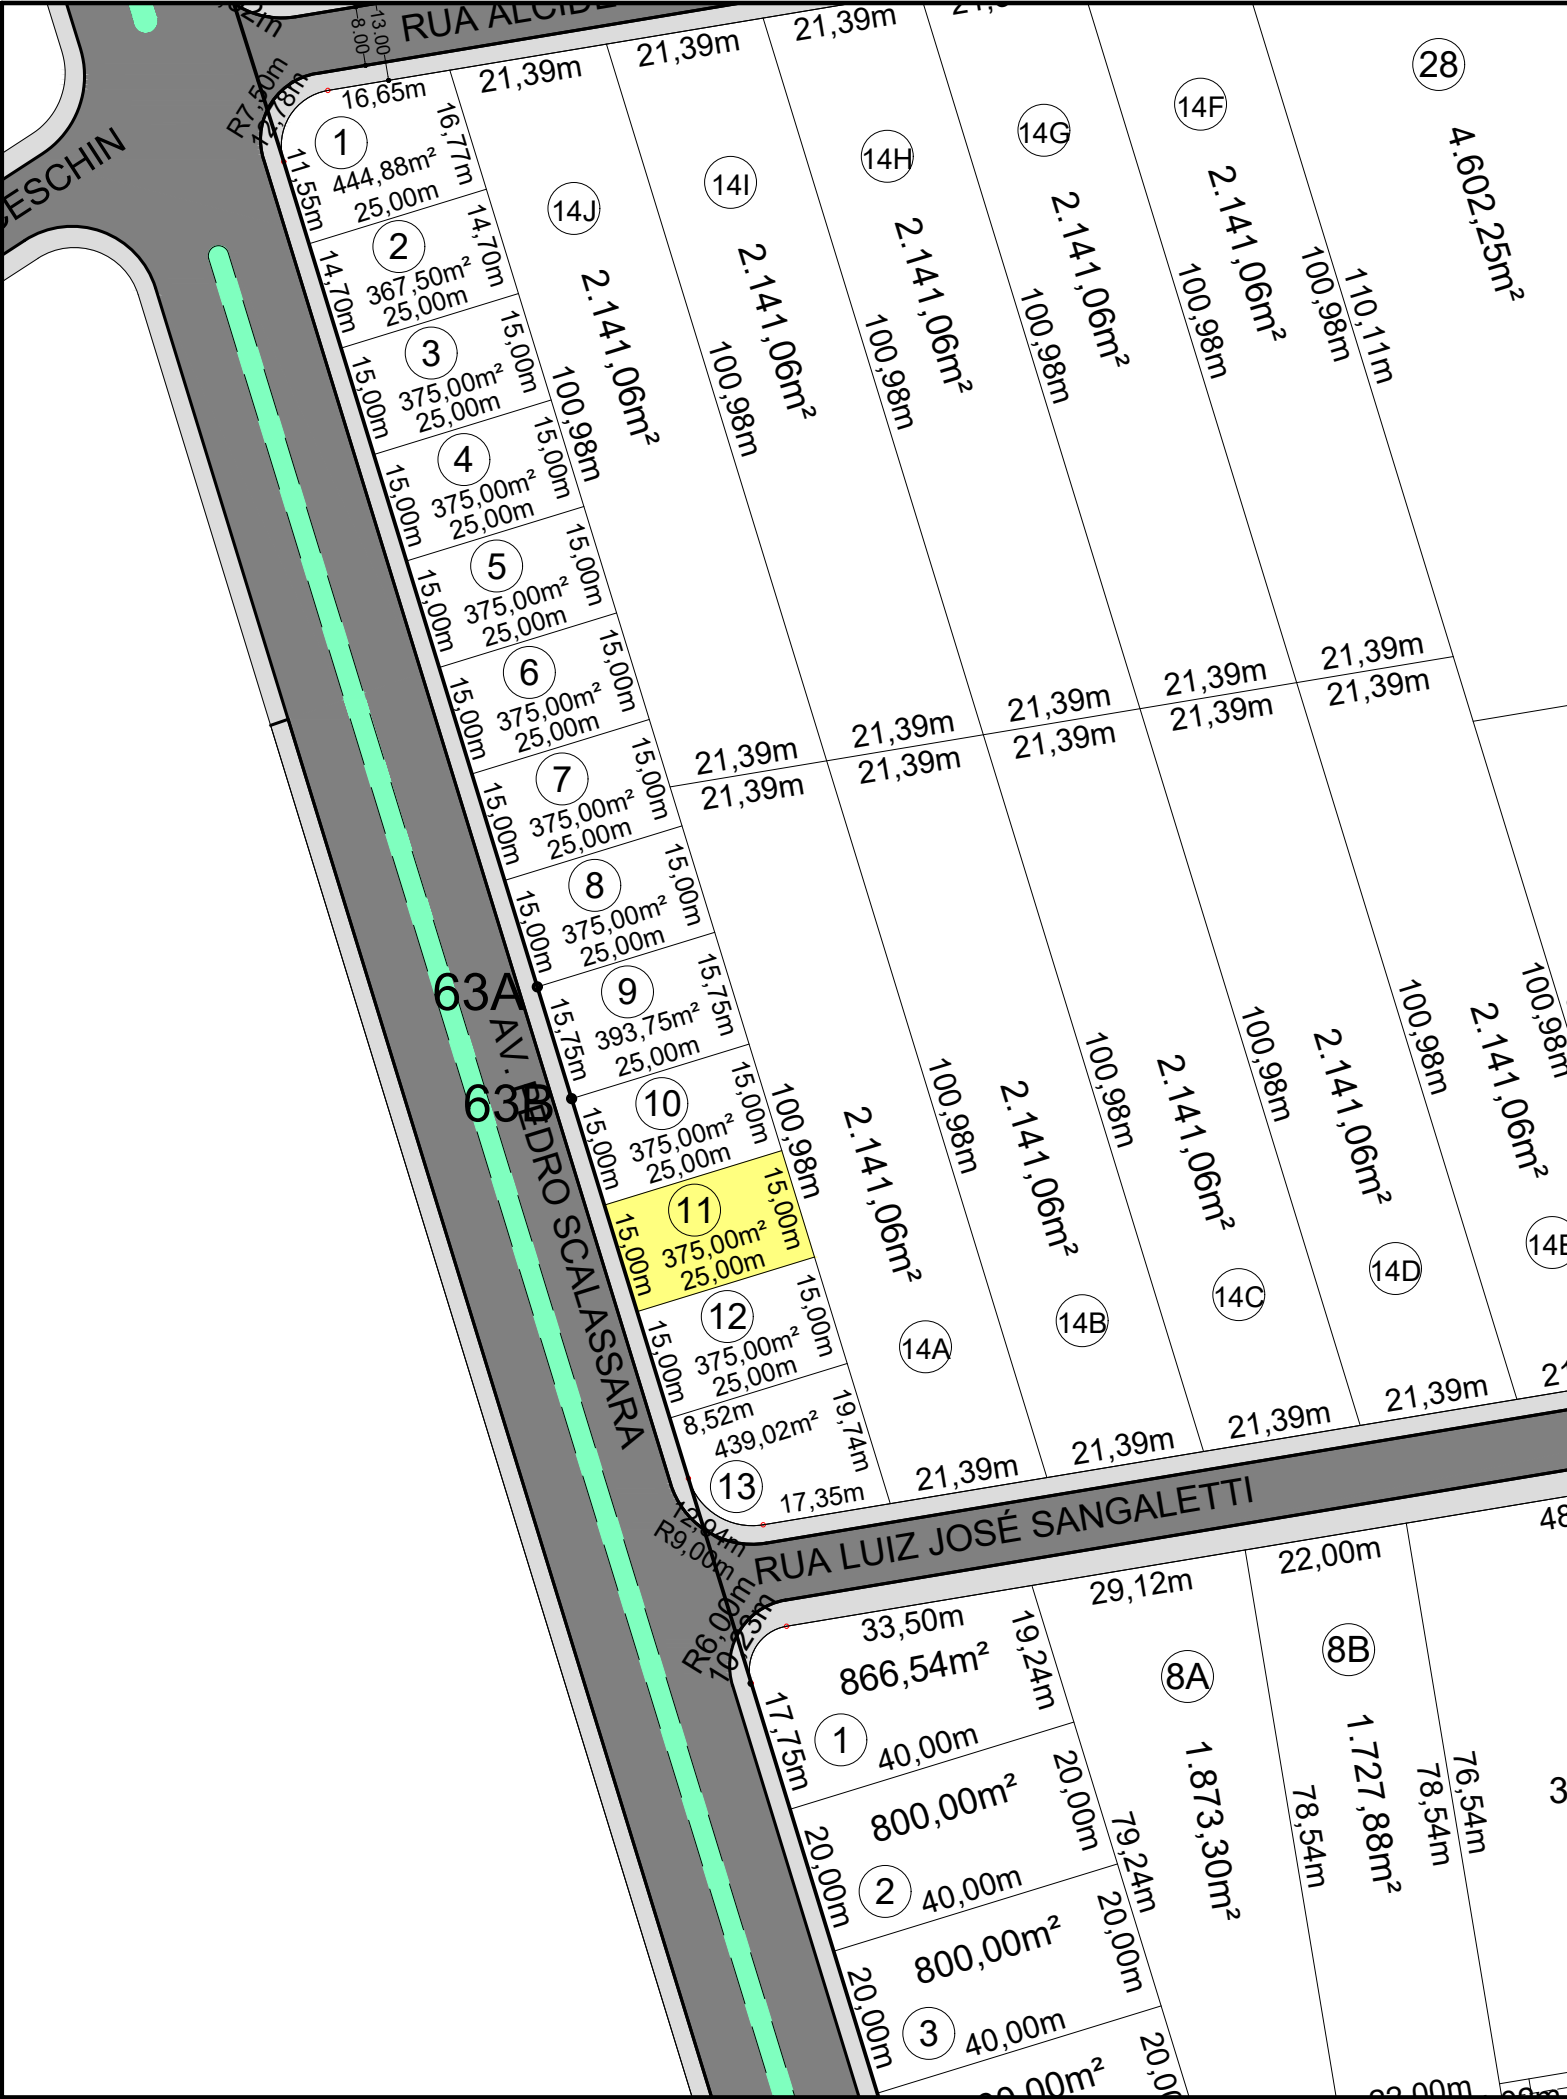

TÍTULO:	
ANEXO IV - CROQUI DE LOCALIZAÇÃO DOS IMÓVEIS - ITEM 06	
LOCAL:	
AV. PEDRO SCARLASSARA, N° N-850 - LOTE 11 DA QUADRA "H" PARQUE INDUSTRIAL FUAD RAZUK- PEDERNEIRAS -SP	
ÁREA DO TERRENO: 375,00 m²	ÁREA CONSTRUÍDA: 104,40 m²
DATA: AGOSTO/2026	FOLHA: ÚNICA
Responsável Técnico:	
Engº Paulo Fernando Sampaio Galvão	
CREA 5069072940-SP	