
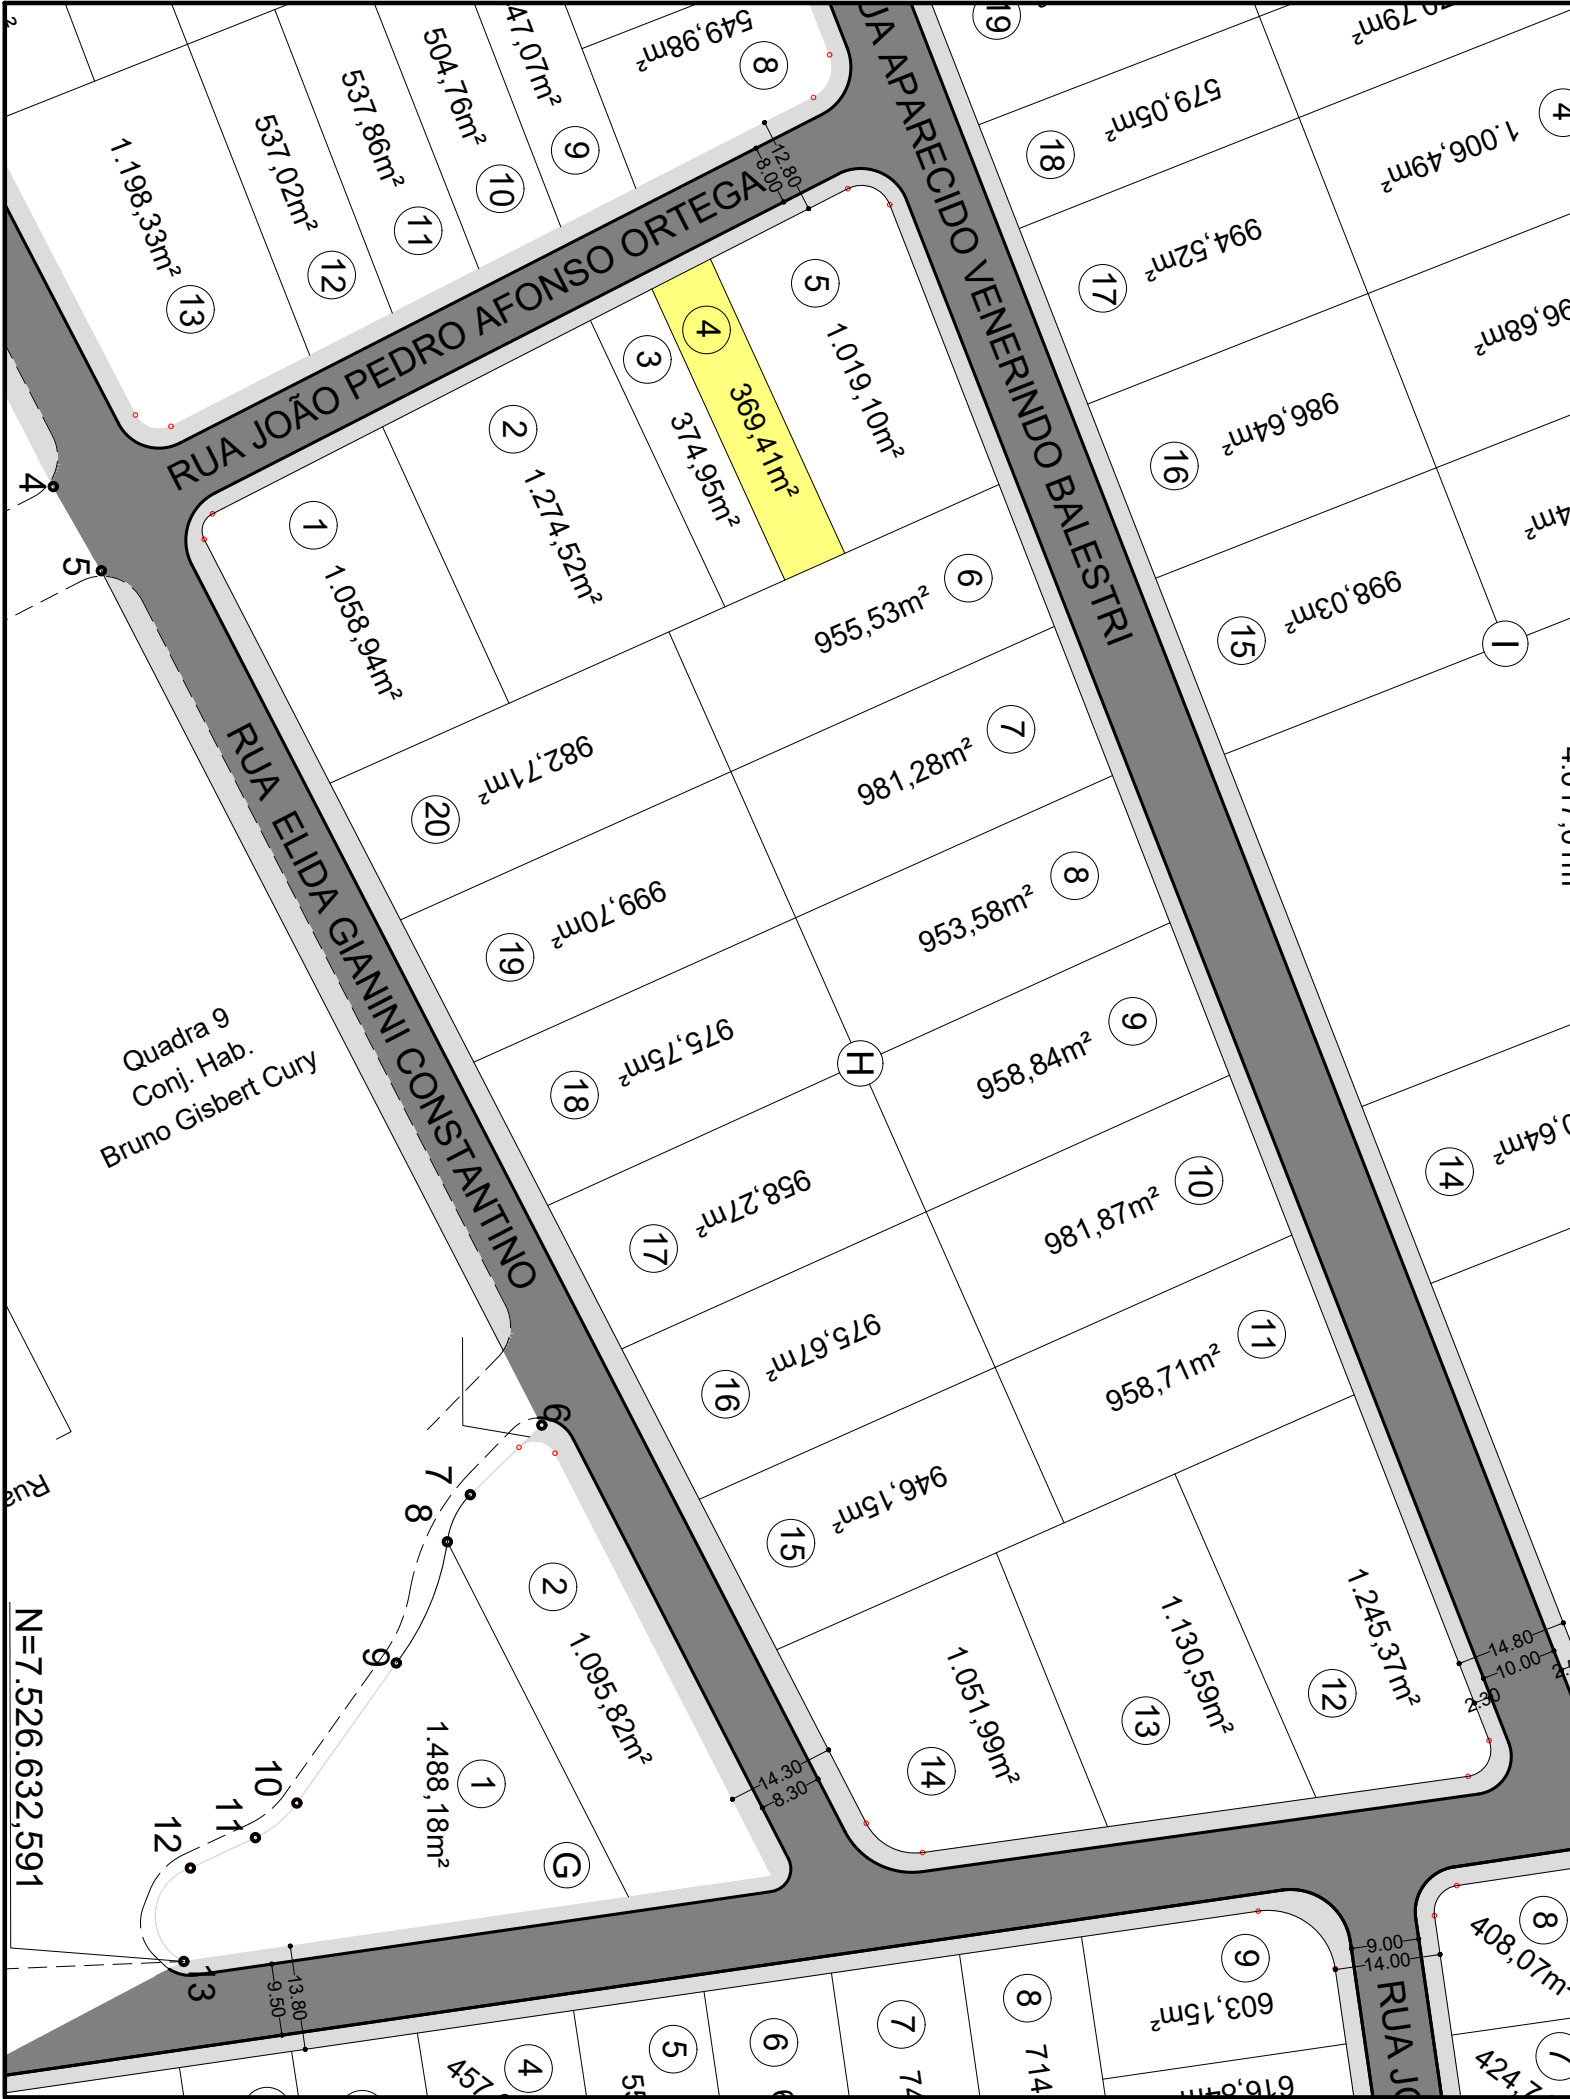


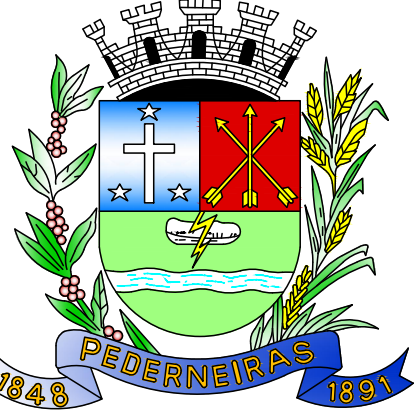

		TÍTULO: ANEXO IV - CROQUI DE LOCALIZAÇÃO DOS IMÓVEIS - ITEM 07	
		LOCAL: RUA JOÃO PEDRO AFONSO ORTEGA, S/Nº - LOTE 04 DA QUADRA "H" PARQUE INDUSTRIAL TOUFIK RACHID RAZUK- PEDERNEIRAS -SP	
		ÁREA DO TERRENO: 369,41 m²	ÁREA CONSTRUÍDA EXISTENTE: 84,00 m²
		DATA: AGOSTO/2026	FOLHA: ÚNICA
Responsável Técnico: Engº Paulo Fernando Sampaio Galvão CREA 5069072940-SP			