




DETALHAMENTO - VISTA FRONTAL - TOLDOS TIPO TÚNEL E DE UMA ÁGUA
Escala: 1:100

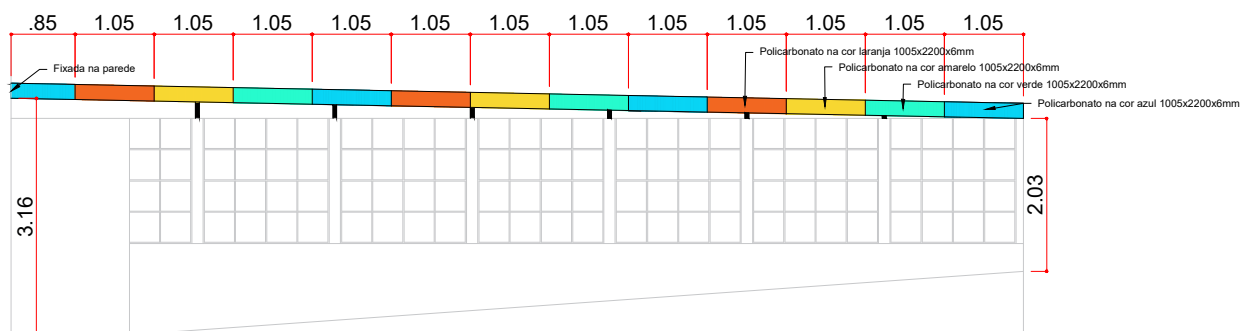


DETALHAMENTO - VISTA LATERAL ESQUERDA - TOLDO TIPO TÚNEL
Escala: 1:100

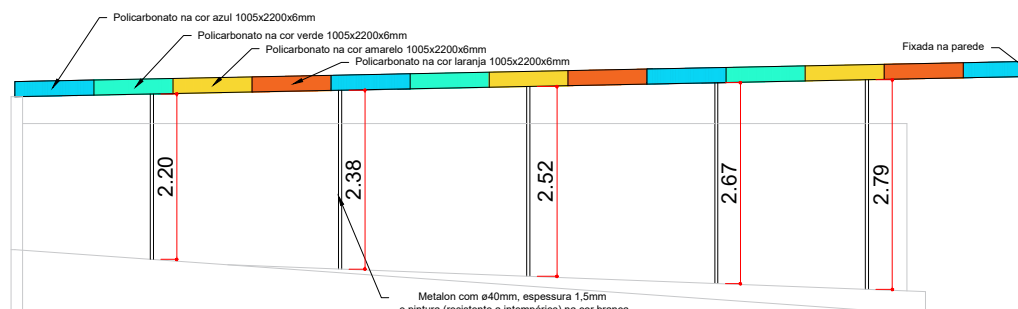


DETALHAMENTO - VISTA LATERAL DIREITA - TOLDO TIPO TÚNEL
Escala: 1:100

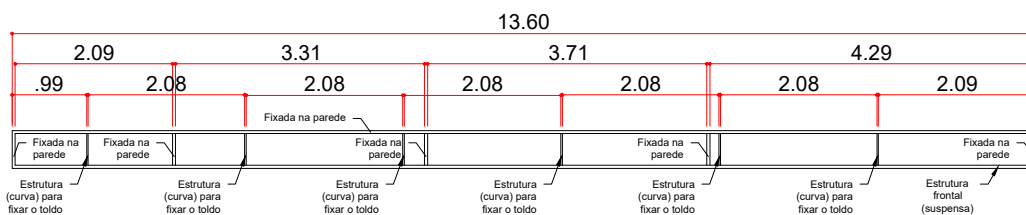

DETALHAMENTO - VISTA FRONTAL ESTRUTURA - TOLDO DE UMA ÁGUA - 13.60 m
Escala: 1:100

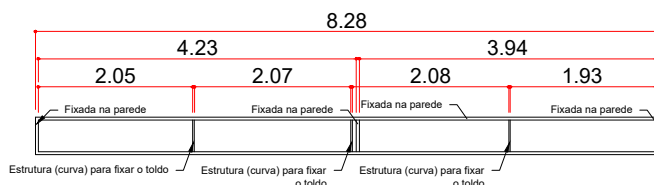

DETALHAMENTO - VISTA FRONTAL ESTRUTURA - TOLDO DE UMA ÁGUA - 8.28 m
Escala: 1:100

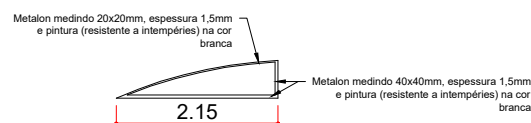

DETALHAMENTO - LATERAL TOLDOS DE UMA ÁGUA
Escala: 1:100