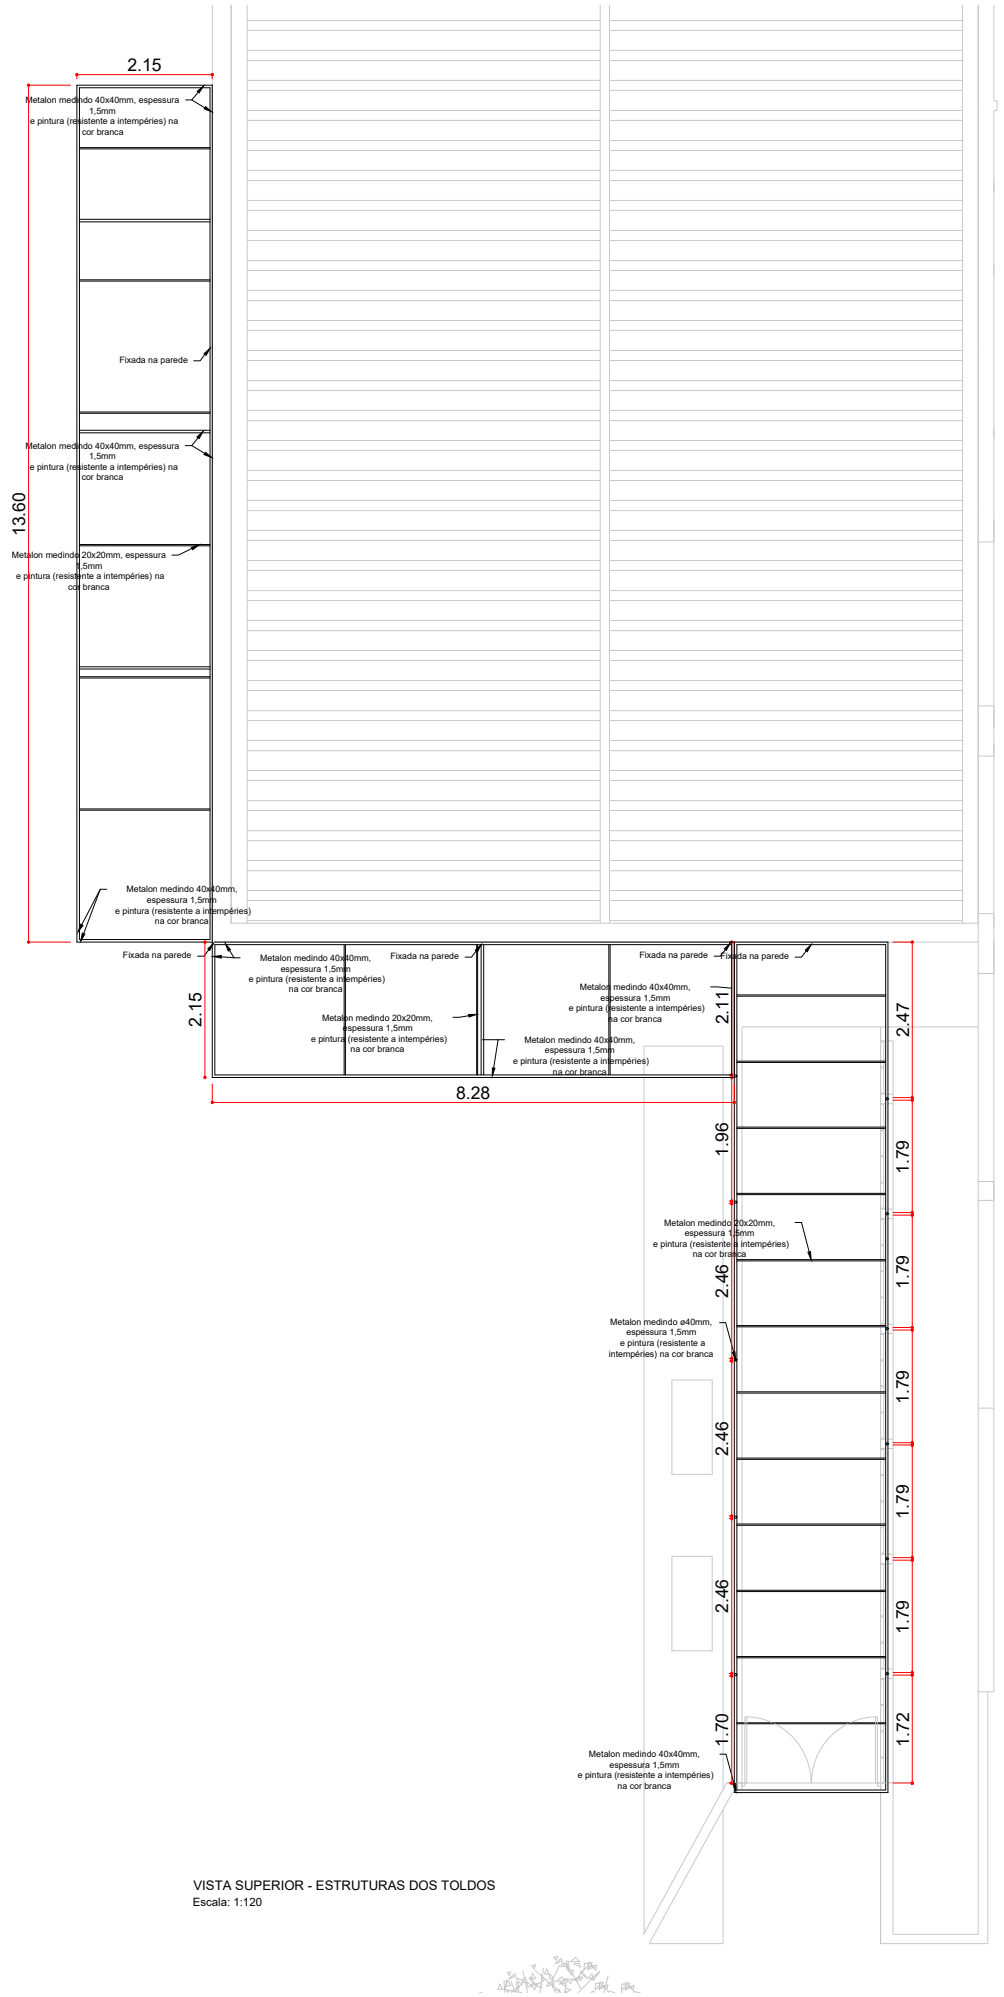

VISTA SUPERIOR - ESTRUTURAS DOS TOLDOS
Escala: 1:120