


TABELA PLOT.	PEN.	ESP.	COR.
01	0.10		
02	0.20		
03	0.30		
04	0.40		
05	0.50		
06	0.60		
07	0.10		
REMANEJAMENTO DAS PENAS	0.10		
BY COLOR			

FORMATO A2 (420 x 594)






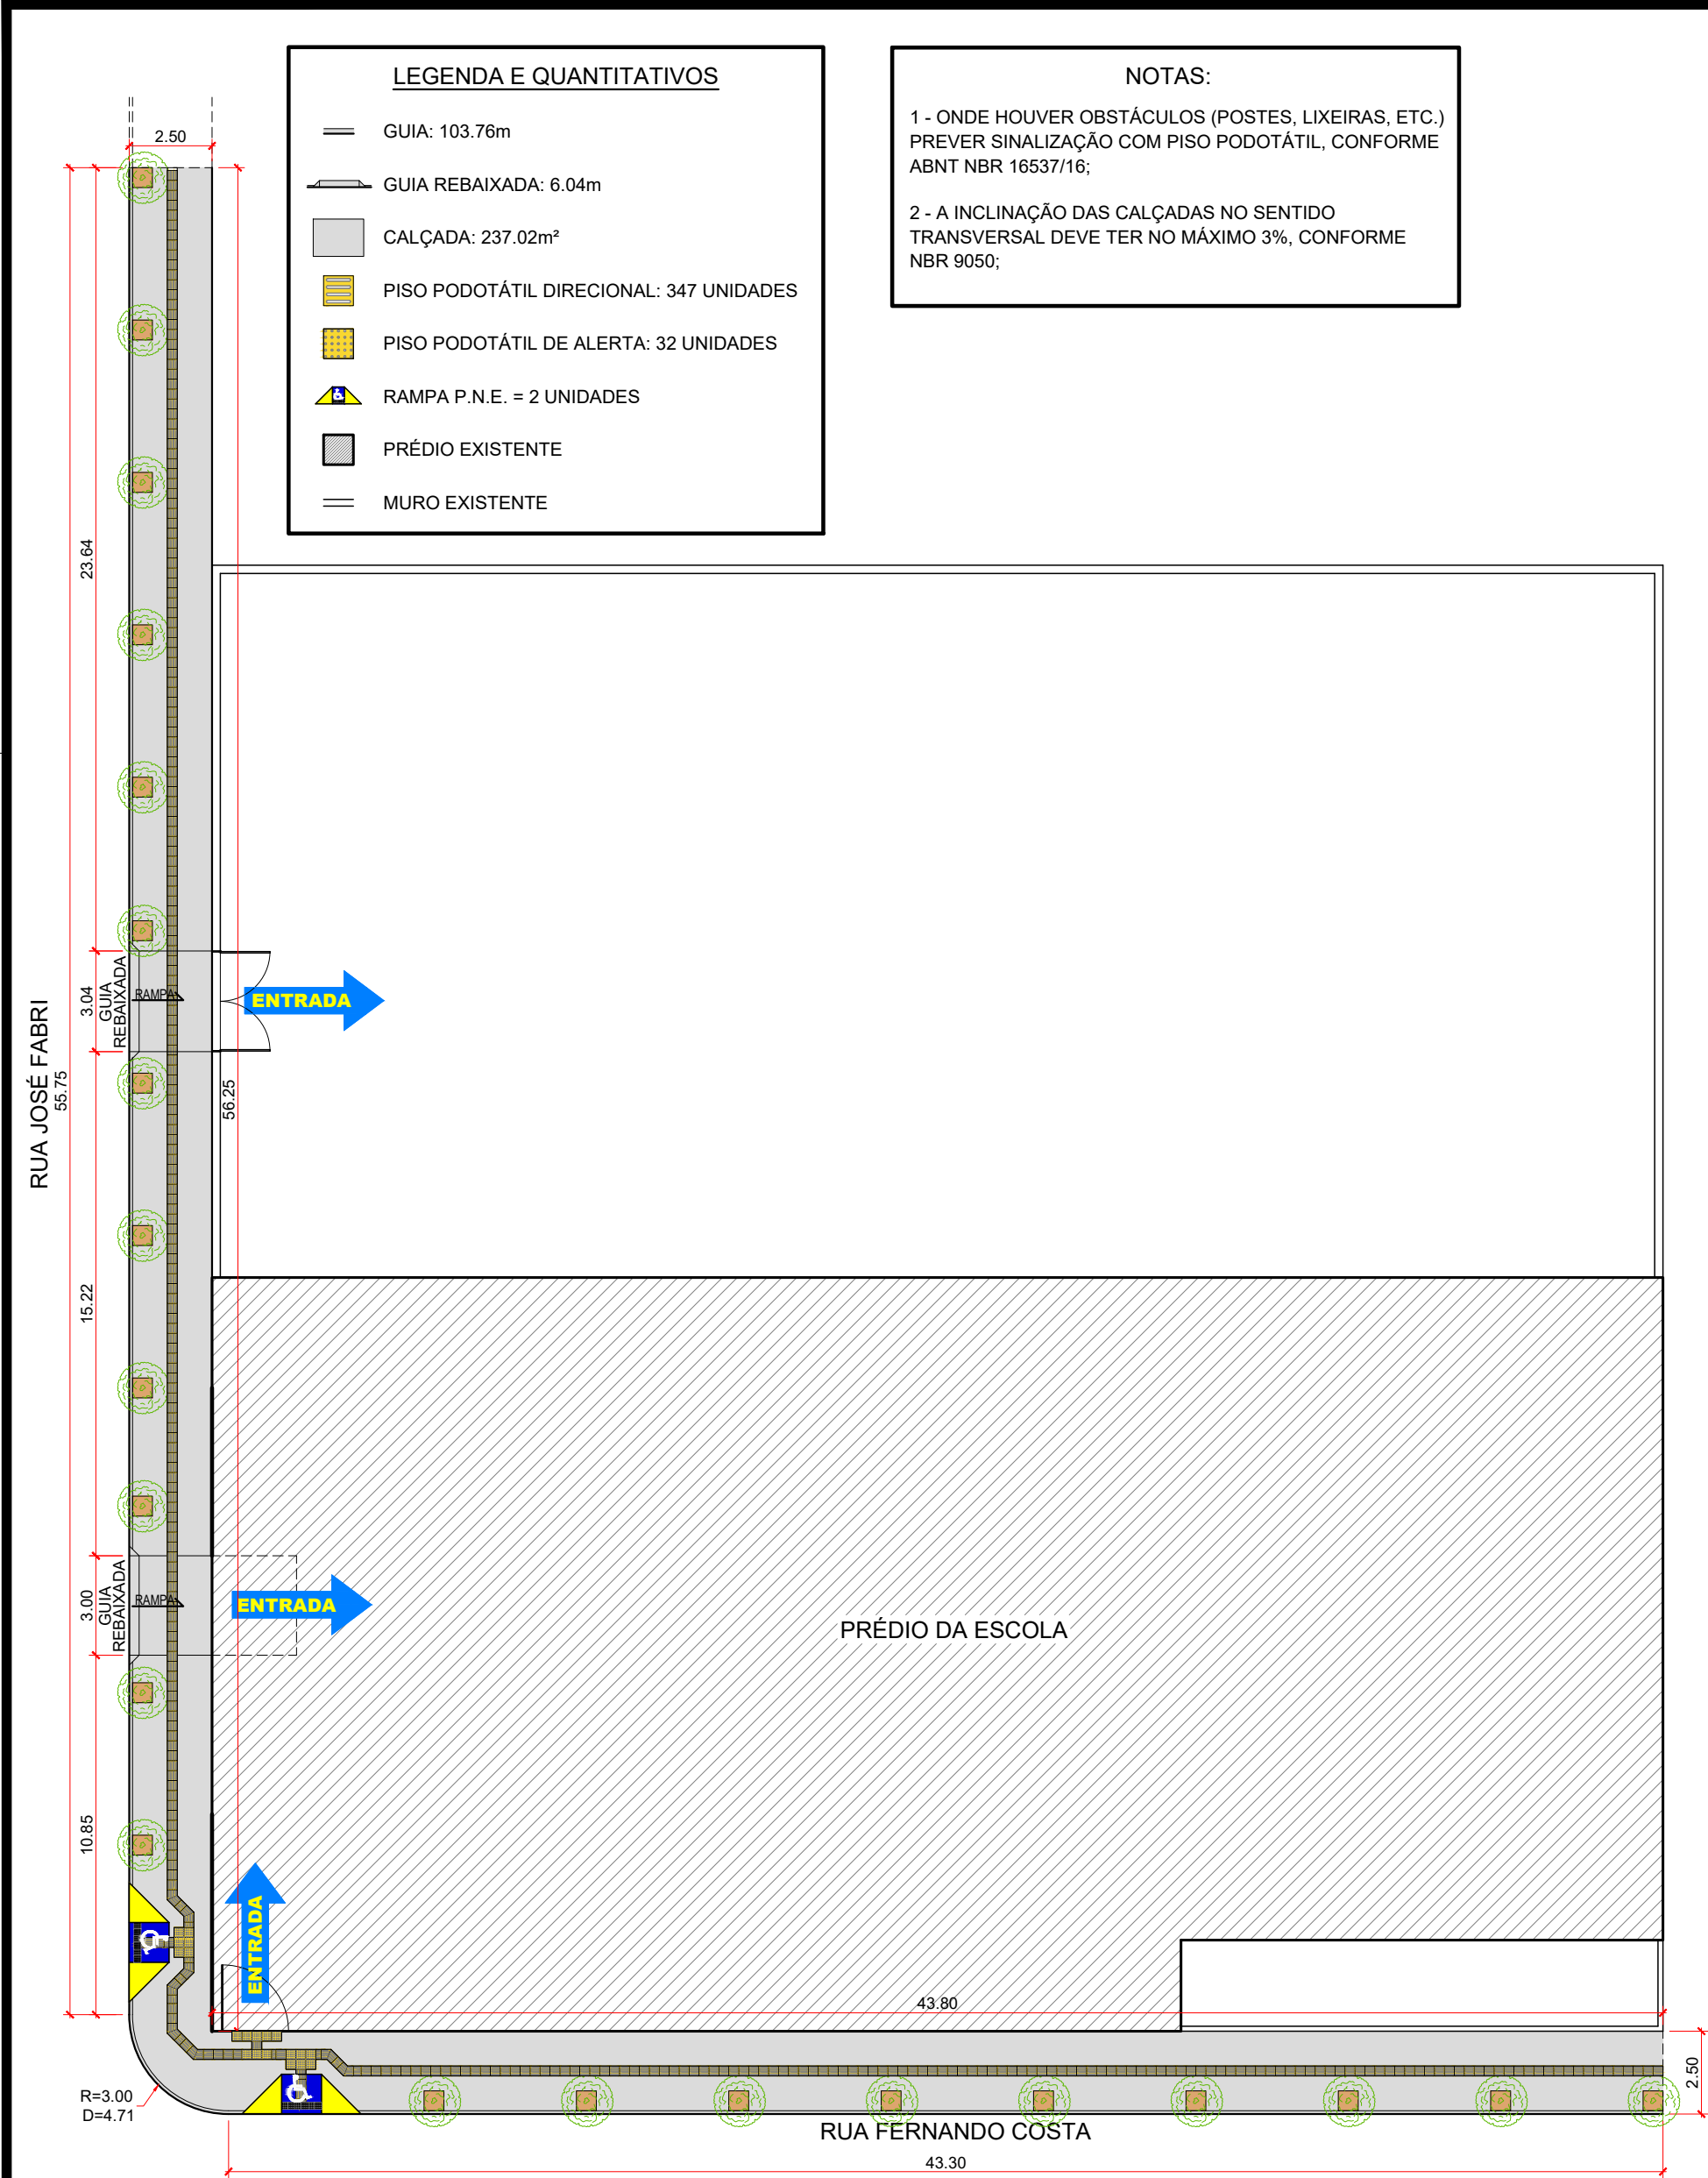


LEGENDA E QUANTITATIVOS	
	GUIA: 103.76m
	GUIA REBAIXADA: 6.04m
	CALÇADA: 237.02m²
	PISO PODOTÁTIL DIRECIONAL: 347 UNIDADES
	PISO PODOTÁTIL DE ALERTA: 32 UNIDADES
	RAMPA P.N.E. = 2 UNIDADES
	PRÉDIO EXISTENTE
	MURO EXISTENTE

NOTAS:

1 - ONDE HOUVER OBSTÁCULOS (POSTES, LIXEIRAS, ETC.) PREVER SINALIZAÇÃO COM PISO PODOTÁTIL, CONFORME ABNT NBR 16537/16;

2 - A INCLINAÇÃO DAS CALÇADAS NO SENTIDO TRANSVERSAL DEVE TER NO MÁXIMO 3%, CONFORME NBR 9050;

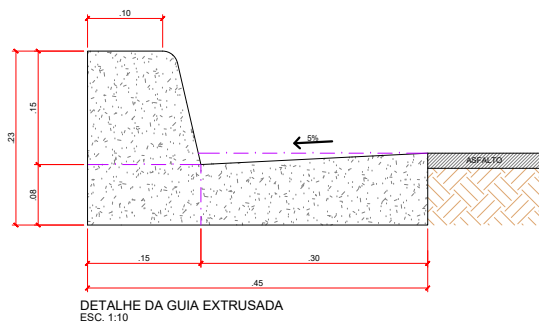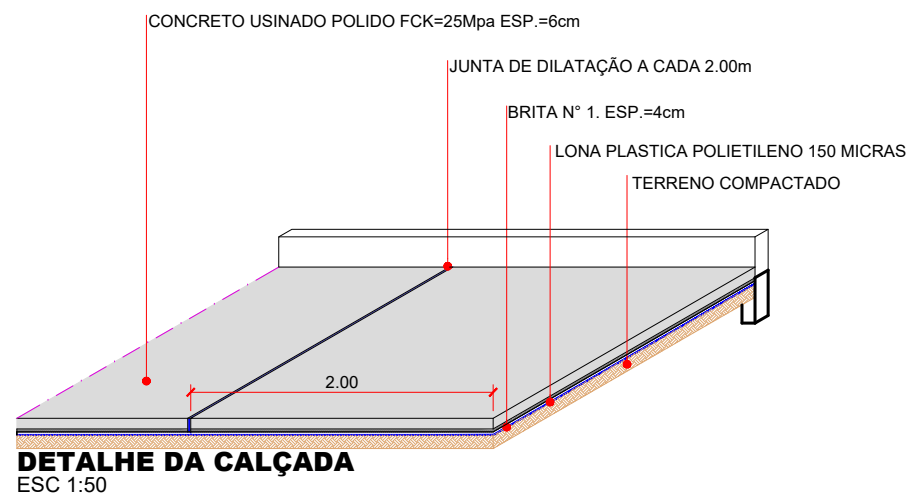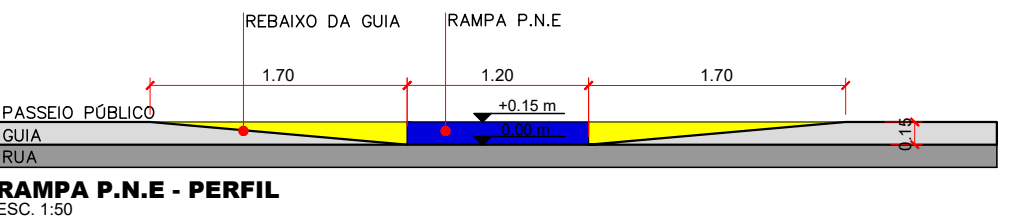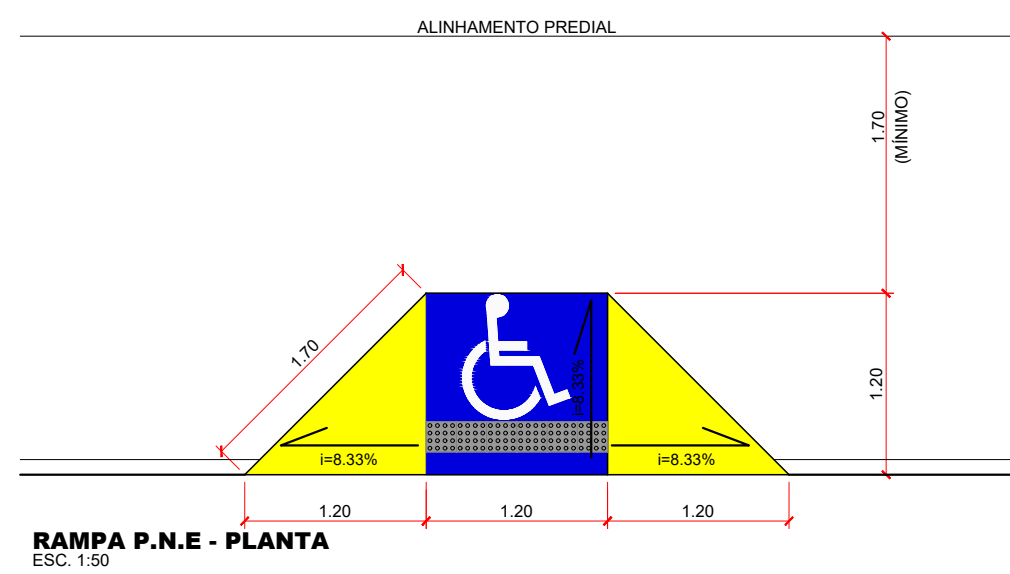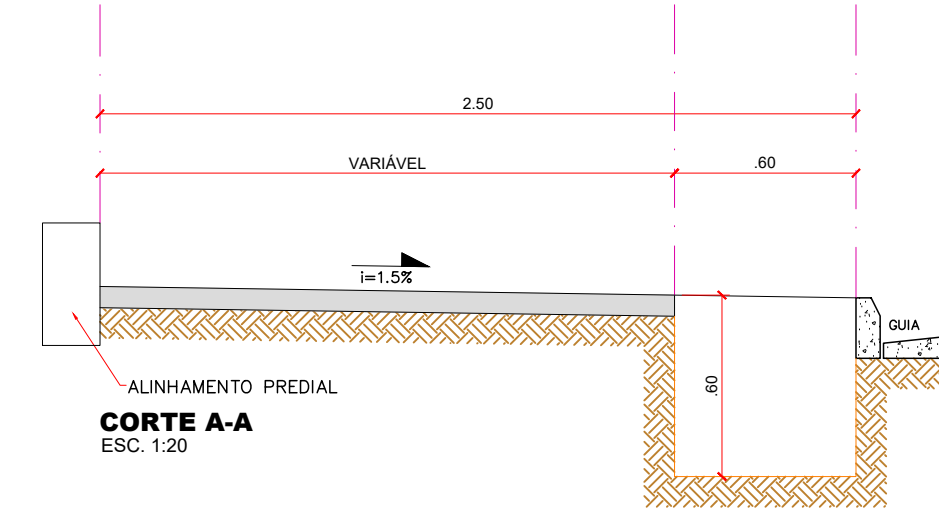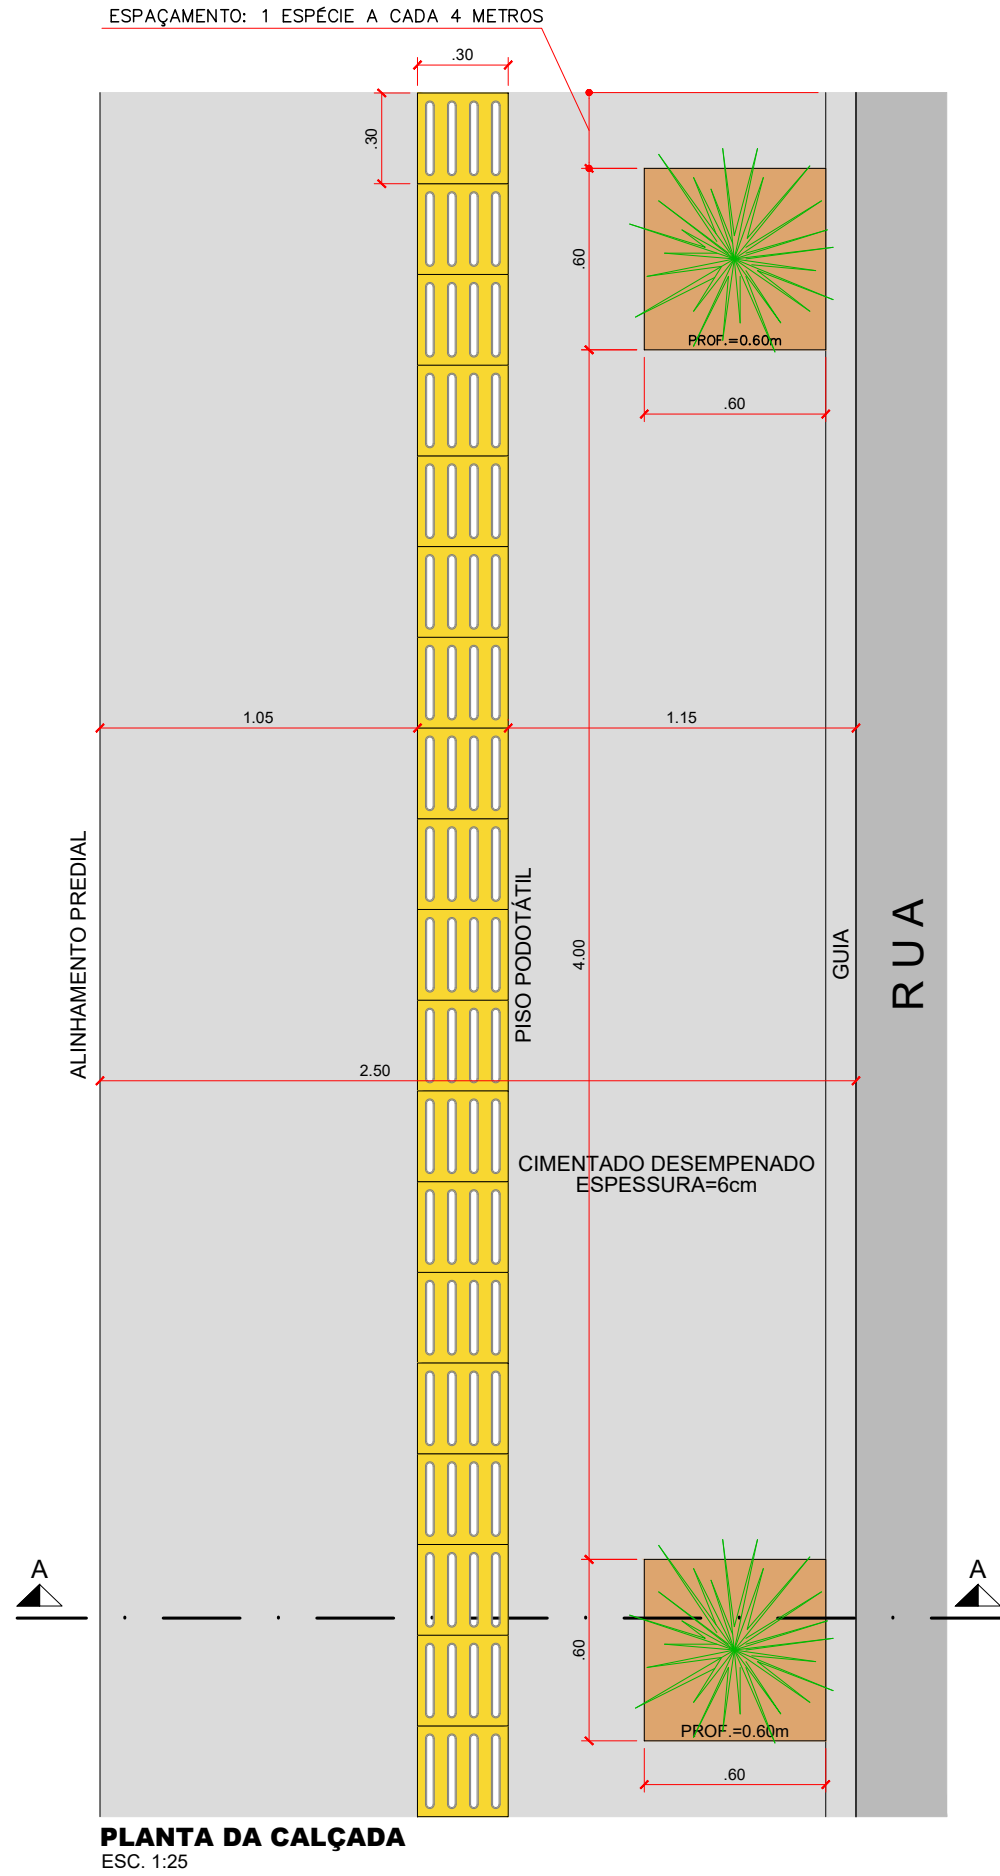

ASSINATURAS:

IVANA MARIA BERTOLINI CAMARINHA
PREFEITA MUNICIPAL DE PEDERNEIRAS

FELIPE AUGUSTO FONSECA BARCELLOS
ENG° CIVIL CREA/SP 5070351790
RESPONSÁVEL TÉCNICO

ESCOLA MUNICIPAL DE ENSINO FUNDAMENTAL "JOÃO CARMINATO"	
ASSUNTO:	CONSTRUÇÃO DE CALÇAMENTO E RAMPAS DE ACESSIBILIDADE
PROPRIETÁRIO:	PREFEITURA MUNICIPAL DE PEDERNEIRAS
LOCAL:	RUA FERNANDO COSTA N° 0-164 - DISTRITO DE SANTELMO
MUNICÍPIO:	PEDERNEIRAS/SP
RESP. TÉCN:	FELIPE AUGUSTO FONSECA BARCELLOS - ENG° CIVIL CREA/SP 5070351790
DESENHO:	RANDAL G. BERGAMASCO DIAS - TÉCNICO EM EDIFICAÇÕES CFT/BR 27240264890
DATA:	JUL/2026
ESCALA:	INDICADA

ANEXO II

F O L H A

ÚNICA