




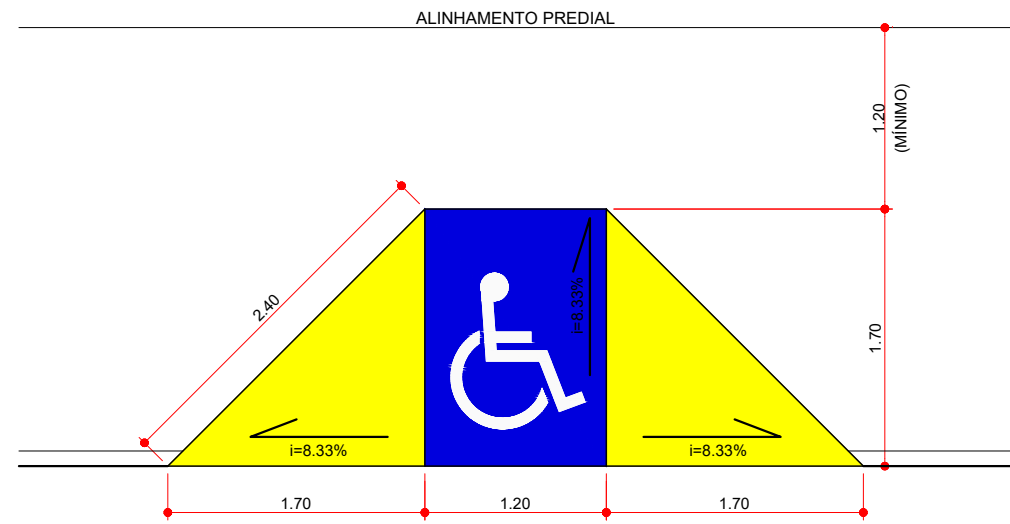


RAMPA P.N.E - PLANTA
ESC. 1:50

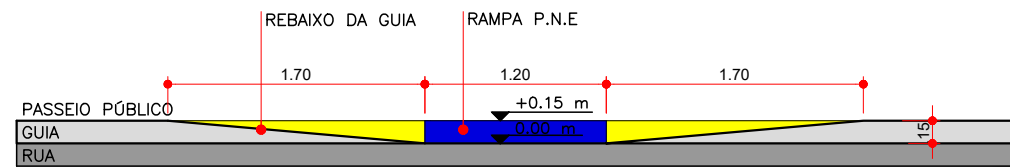


RAMPA P.N.E - PERFIL
ESC. 1:50

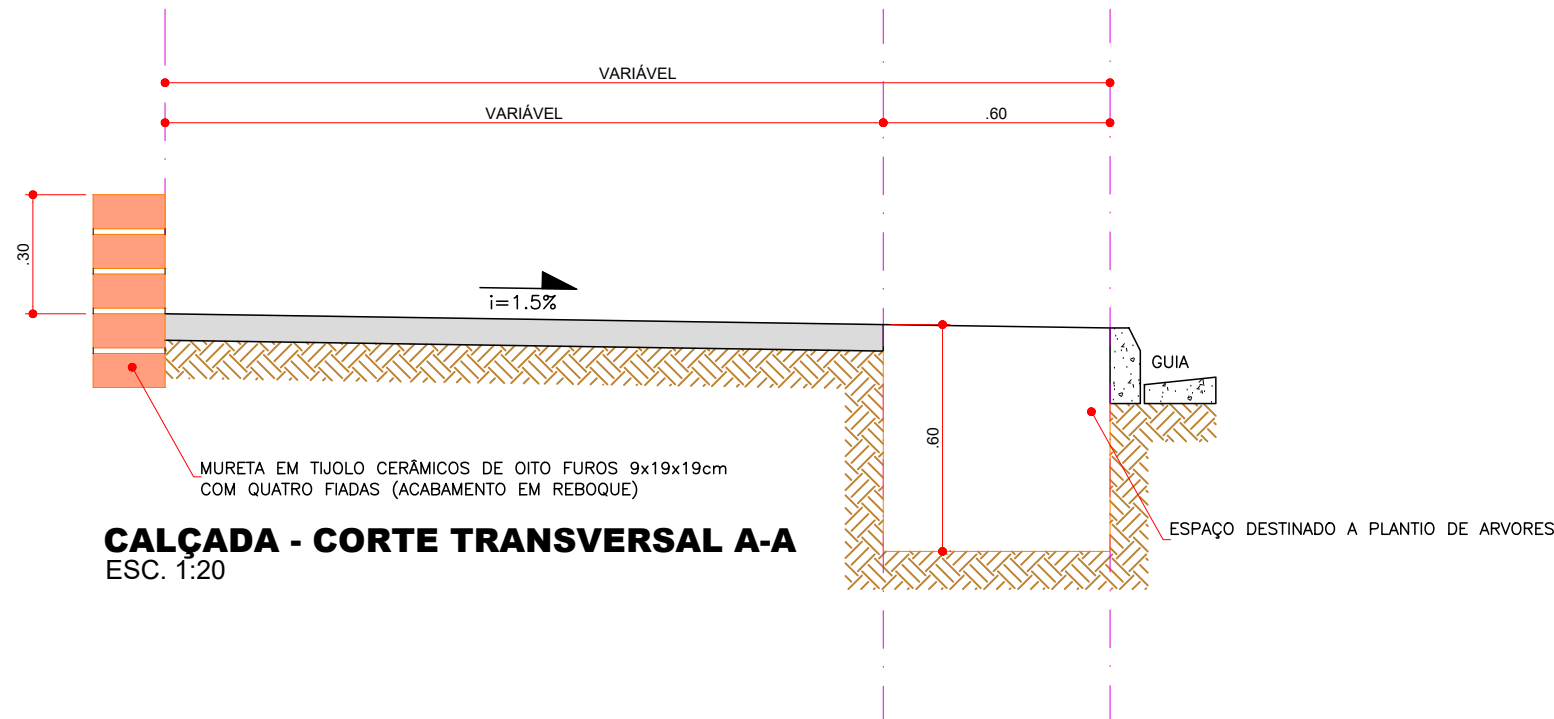


CALÇADA - CORTE TRANSVERSAL A-A
ESC. 1:20

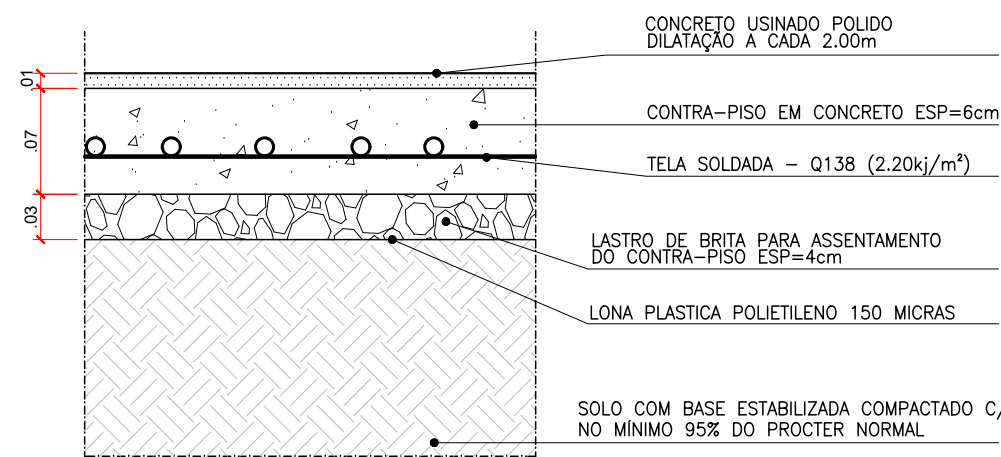


SEÇÃO DAS CALÇADAS
ESC. 1:5

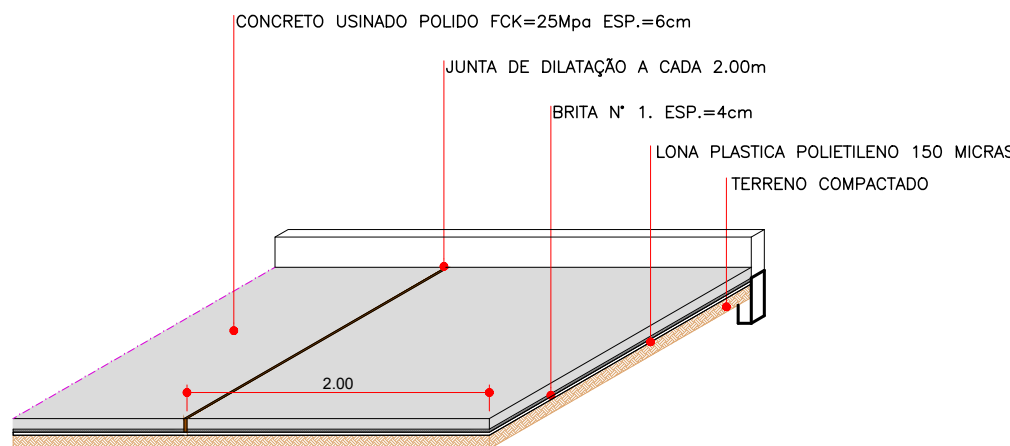


DETALHE DA CALÇADA
ESC 1:50

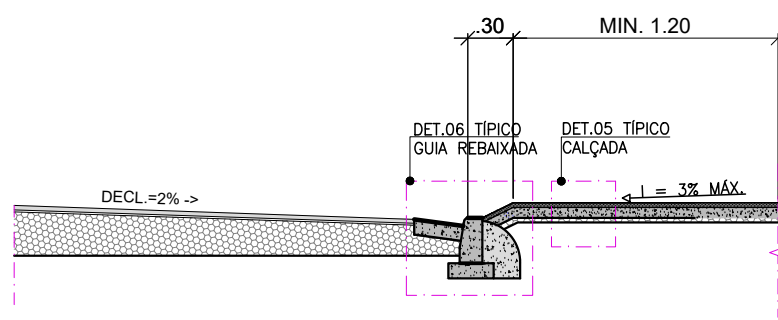


CORTE TÍPICO DE RUA E CALÇADAS
ESCALA 1:50

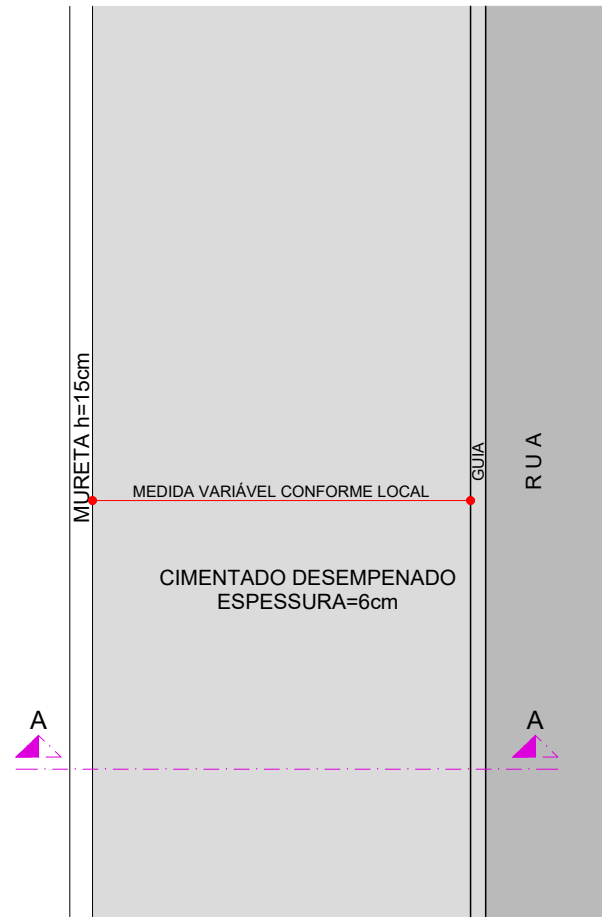

DETALHE DA CALÇADA - PLANTA
ESC. 1:50

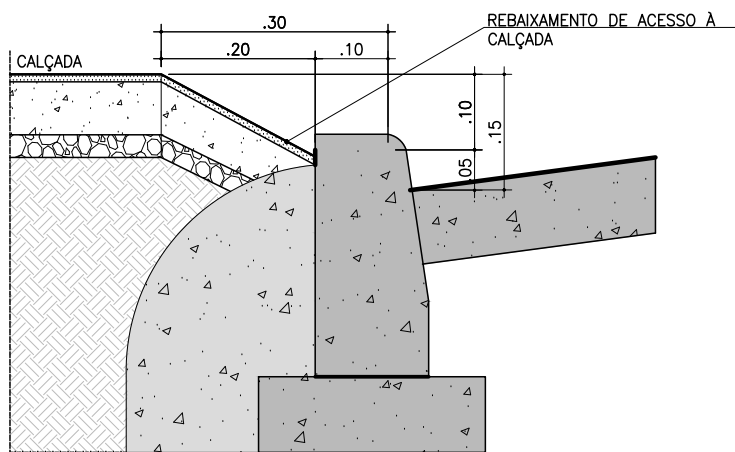

GUIA REBAIXADA PARA AUTOMÓVEIS
ESCALA 1:10

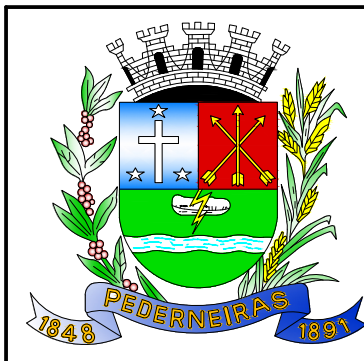

ASSINATURAS:

IVANA MARIA BERTOLINI CAMARINHA
PREFEITA MUNICIPAL DE PEDERNEIRAS/SP

DEVIS AUGUSTO NACHIF Assinado de forma digital por
FERNANDES:3684810886 DEVIS AUGUSTO NACHIF
3 FERNANDES:36848108863

DEVIS AUGUSTO NACHIF FERNANDES
ARQUITETO CAU/SP A1005928

CALÇADAS MUNICIPAIS

ASSUNTO: REGISTRO DE PREÇOS DE CALÇADAS – DETALHES CONSTRUTIVOS
LOCAL: DIVERSAS VIAS DO MUNICÍPIO
MUNICÍPIO: PEDERNEIRAS/SP
RESP. TÉCN.: DEVIS AUGUSTO NACHIF FERNANDES – ARQUITETO CAU/SP A1005928
DESENHO: RANDAL GLAUCO BERGAMASCO DIAS – TÉCN. EDIF. CFT/BR 2724026489-0
ESCALA: INDICADA
DATA: MAR/2026

ANEXO II

F O L H A

ÚNICA