




PREFEITURA MUNICIPAL DE PEDERNEIRAS

RUA SIQUEIRA CAMPOS, Nº S-64 - CENTRO - CEP 17280-065 - PEDERNEIRAS/SP

TELEFONE: (14) 3283-9570 - SITE: pederneiras.sp.gov.br - E-MAIL: gabinete@pederneiras.sp.gov.br

FOLHA
ÚNICA

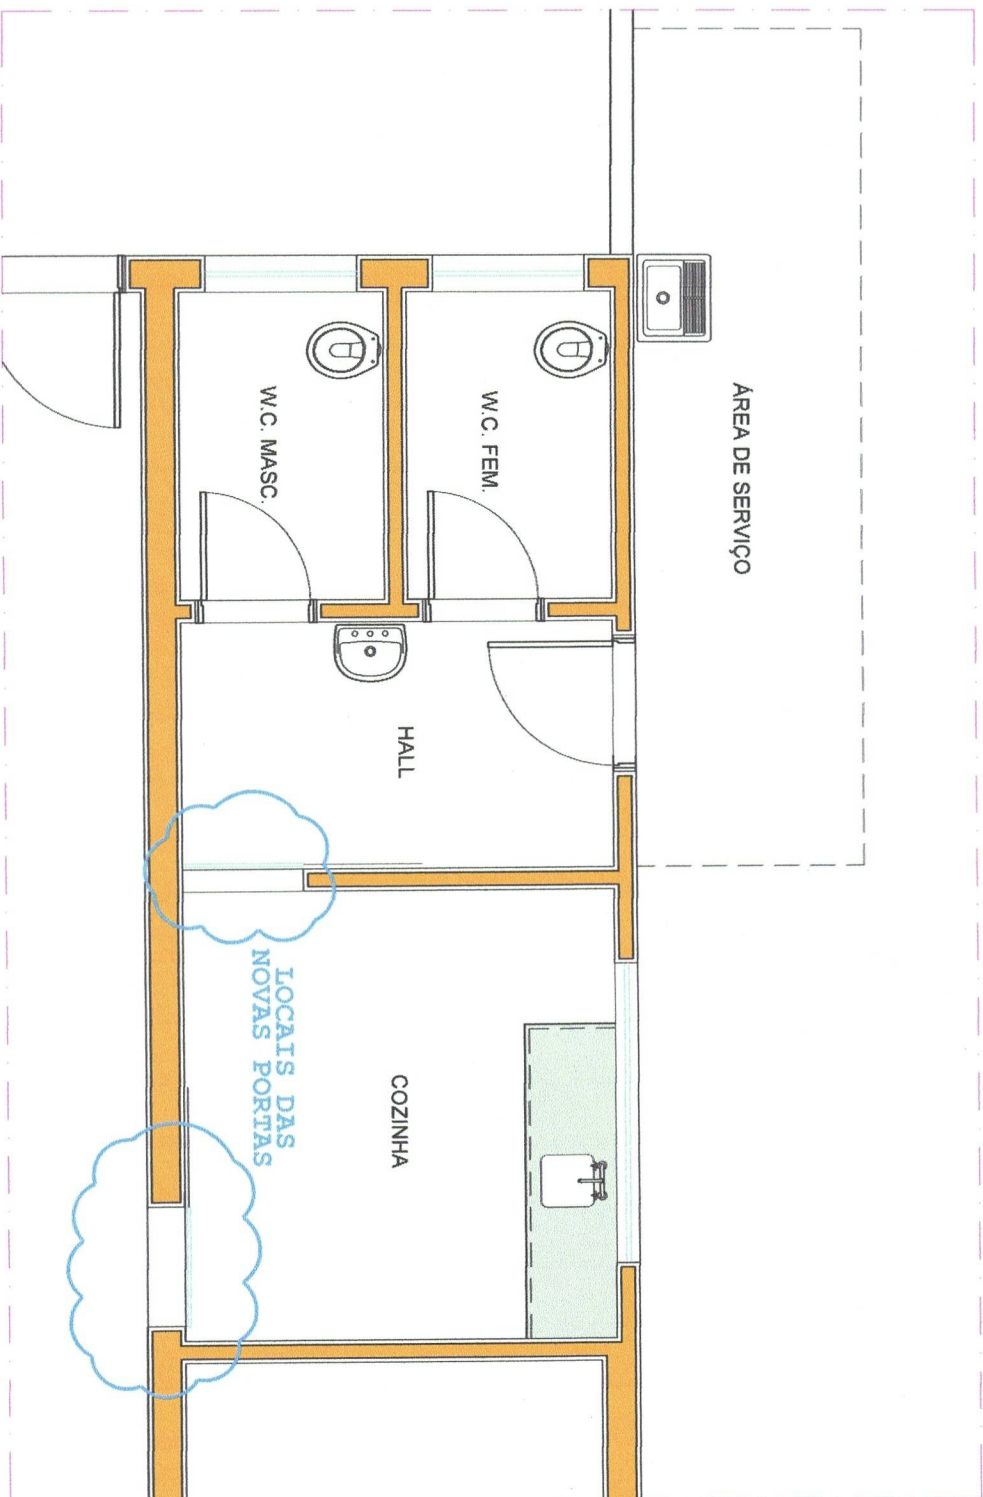

DESCRIÇÃO

INSTALAÇÃO DE PORTAS DE VIDRO

LOCAL

PAÇO MUNICIPAL DE PEDERNEIRAS - RUA SIQUEIRA CAMPOS, Nº S-64 - CENTRO

RESPONSÁVEL TÉCNICO

ENGº CIVIL LUCAS GALVININI DE OLIVEIRA - CREA/SP 5070642806

DESENHO

RANDAL GLAUCO BERGAMASCO DIAS - CFT/BR 27240264890

DATA

MAI/2025

ESCALA 1:50