




PREFEITURA MUNICIPAL DE PEDERNEIRAS

ANEXO I

Segue a descrição dos produtos a serem adquiridos:

Item	Qtde	UN	Descrição
1	1,00	UN	SERVICO DE CONSTRUCAO DE PCG (PONTO DE CONEXAO DO GOVERNO) DO PROJETO CIDADE DIGITAL

Item	Descrição	Unidade medida	Quantidade
1	Construção de Linha de Duto MDSA	Metros	25
2	Duto Pead 20mm duplex	Metros	25
3	Construção de Caixa tipo R1 com Tampa de concreto	Unidade	2
4	Infra Interna	Metros	20
5	Fornecimento com lançamento de Cabo Droop Fig. 8 de 02 FO	Metros	350
6	PTO 02 FO com Conector SC/APC SM	Unidade	1
7	Suwich D-link 10/100/1000	Unidade	1
8	ONU Furukawa GPON L420	Unidade	1
9	MK	Unidade	1
10	Rack 4U Parede	Unidade	1
11	Ponto Eletrico	Unidade	1
12	Fusão	Unidade	2
13	Certificação	Unidade	1
14	Configuração do Ponto na OLT	Unidade	1

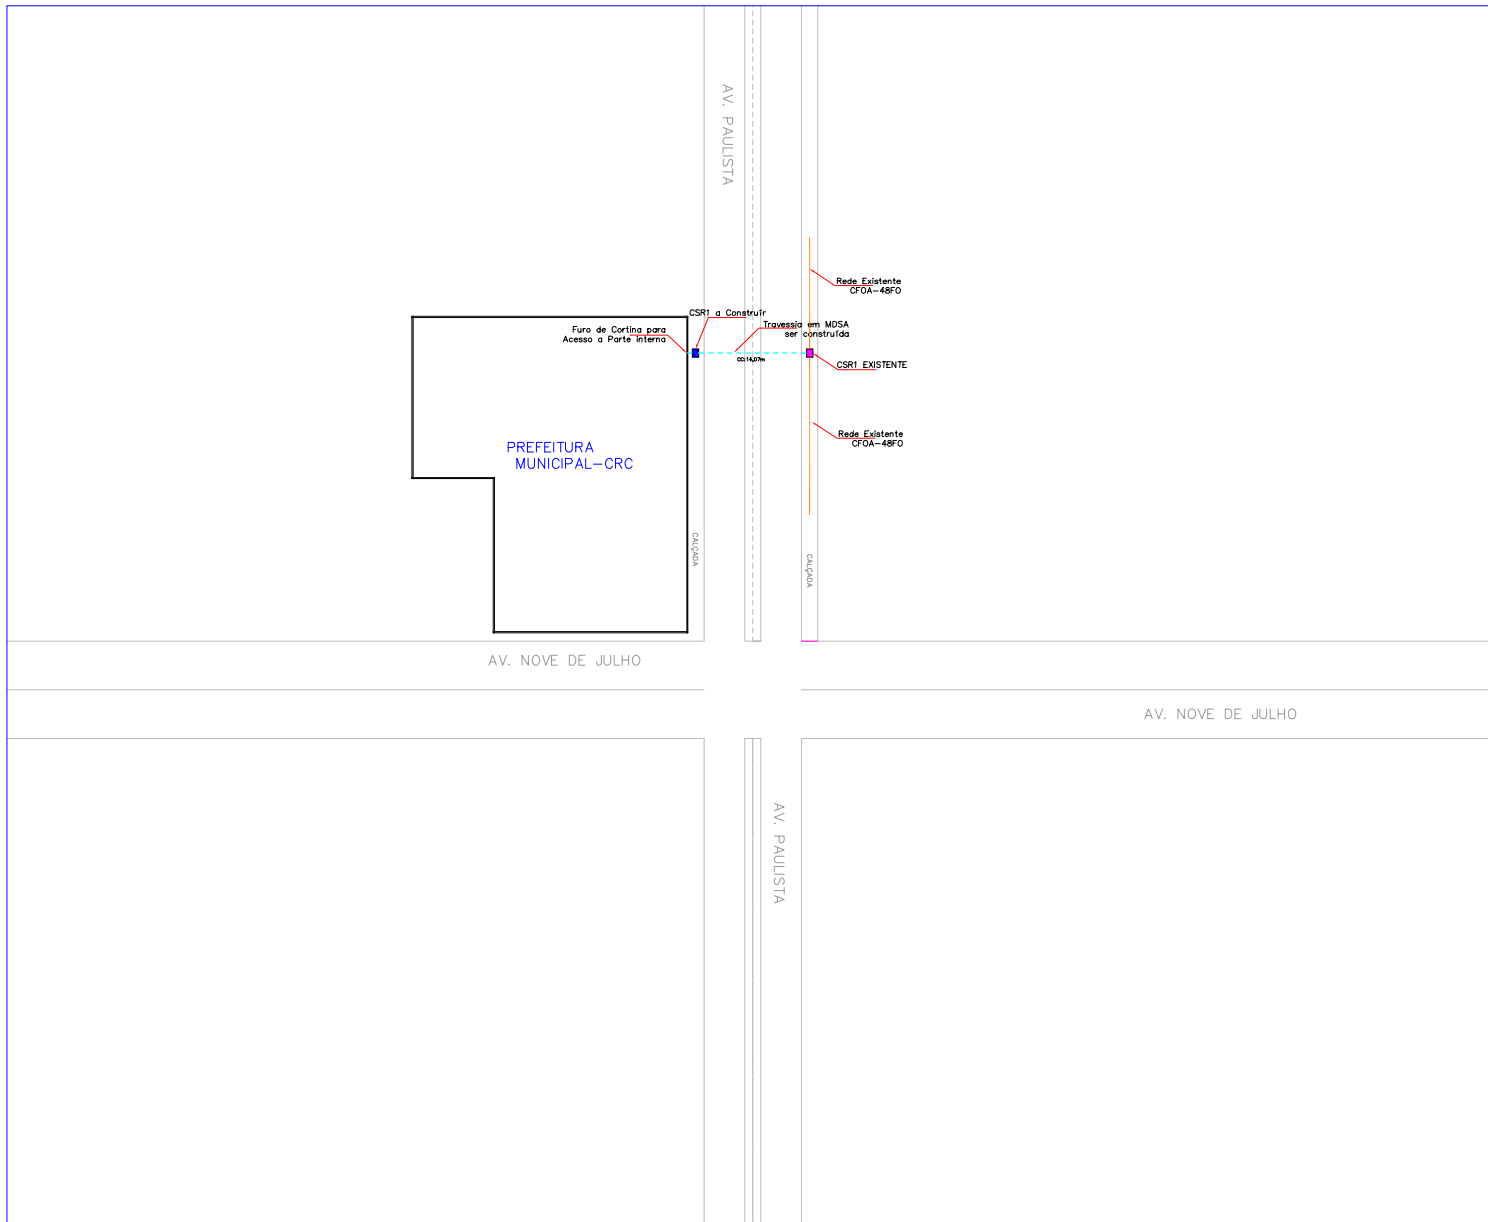

LEGENDA:

- FIBRA ÓPTICA AÉREA A SER LANÇADA
- FIBRA ÓPTICA INTERNA A SER LANÇADA
- REDE SUBTERRÂNEA EXISTENTE - LANÇAR CABO
- LINHA DE DUTO A SER CONSTRUÍDO MND
- LINHA DE DUTO A SER CONSTRUÍDO MDSA
- RACK - EXISTENTE
- RACK - A INSTALAR
- CAIXA SUBTERRÂNEA R2 A SER CONSTRUÍDA COM CAIXA DE EMENDA ÓPTICA
- CAIXA SUBTERRÂNEA R2 A CONSTRUIR
- CAIXA SUBTERRÂNEA R1 A SER CONSTRUÍDA
- CAIXA SUBTERRÂNEA EXISTENTE
- ↖ **Kgf** INDICAÇÃO DE ESFORÇO E ÂNGULO RESULTANTE
- ↗ **Angulo** POSTE
- RESERVA TÉCNICA EM CAIXA SUBTERRÂNEA

Planta Baixa Sala STI

Memorial Descritivo do Acesso:

A partir de uma caixa R1 existente da rede de fibra optica municipal existente, será construída uma travessia de pista com corte e recuperação do asfalto 14,00m, até uma caixa R1 a ser construída na calçada do CRC, a partir dessa caixa será feito um furo de cortina acessando a parte interna do Prédio, na parte interna será construída uma infra estrutura com duto PVC de 1" até a sala técnica, onde será instalado Rack 4u" e os equipamentos previsto na planilha de preço para ativação do CRC a rede optica municipal.

N°	REVISÃO	DATA
N°	REVISÃO	DATA
N°	REVISÃO	DATA

PREFEITURA MUNICIPAL DE PEDERNEIRAS-SP		
NACIONAL TELECOMUNICAÇÕES <small>Nacional Fibra Óptica e Telecomunicações LTDA CNPJ: 14.464.275/0001-10 Finc. Alf. 01 Torre 3 n° 1205 Guará 2 Brasília DF - CEP: 71070-640</small>	<small>Código de Caixa</small> xxxxxxxxxxxxxxxx <small>Endereço</small> Pedernéiras-SP <small>CEP</small> xxxxxxxxxxxxxxxx <small>URL</small> http://www.Mun.Pedernéiras-CRC	
PROJETO EXECUTIVO		
LANÇAMENTO DE CABO DE FIBRA ÓPTICA AÉREA		
<small>Projeto</small> Av.: Paulista, esquina de Pedernéiras-SP		
<small>Responsável Técnico</small> William O Farias CFT-04/20146428	<small>Cargo</small> Diretor William O Farias CPF: 04710114-28	<small>Desenho</small> Douglas Santos Identificação
<small>Título</small> 10174.docx	<small>Formato</small> Dwg <small>Data</small> 16/05/2018 <small>Projeto</small> 10000 <small>AutoCAD</small> 2011 <small>Revisão</small> 0	