




**CORTE A-A**  
ESCALA 1:50

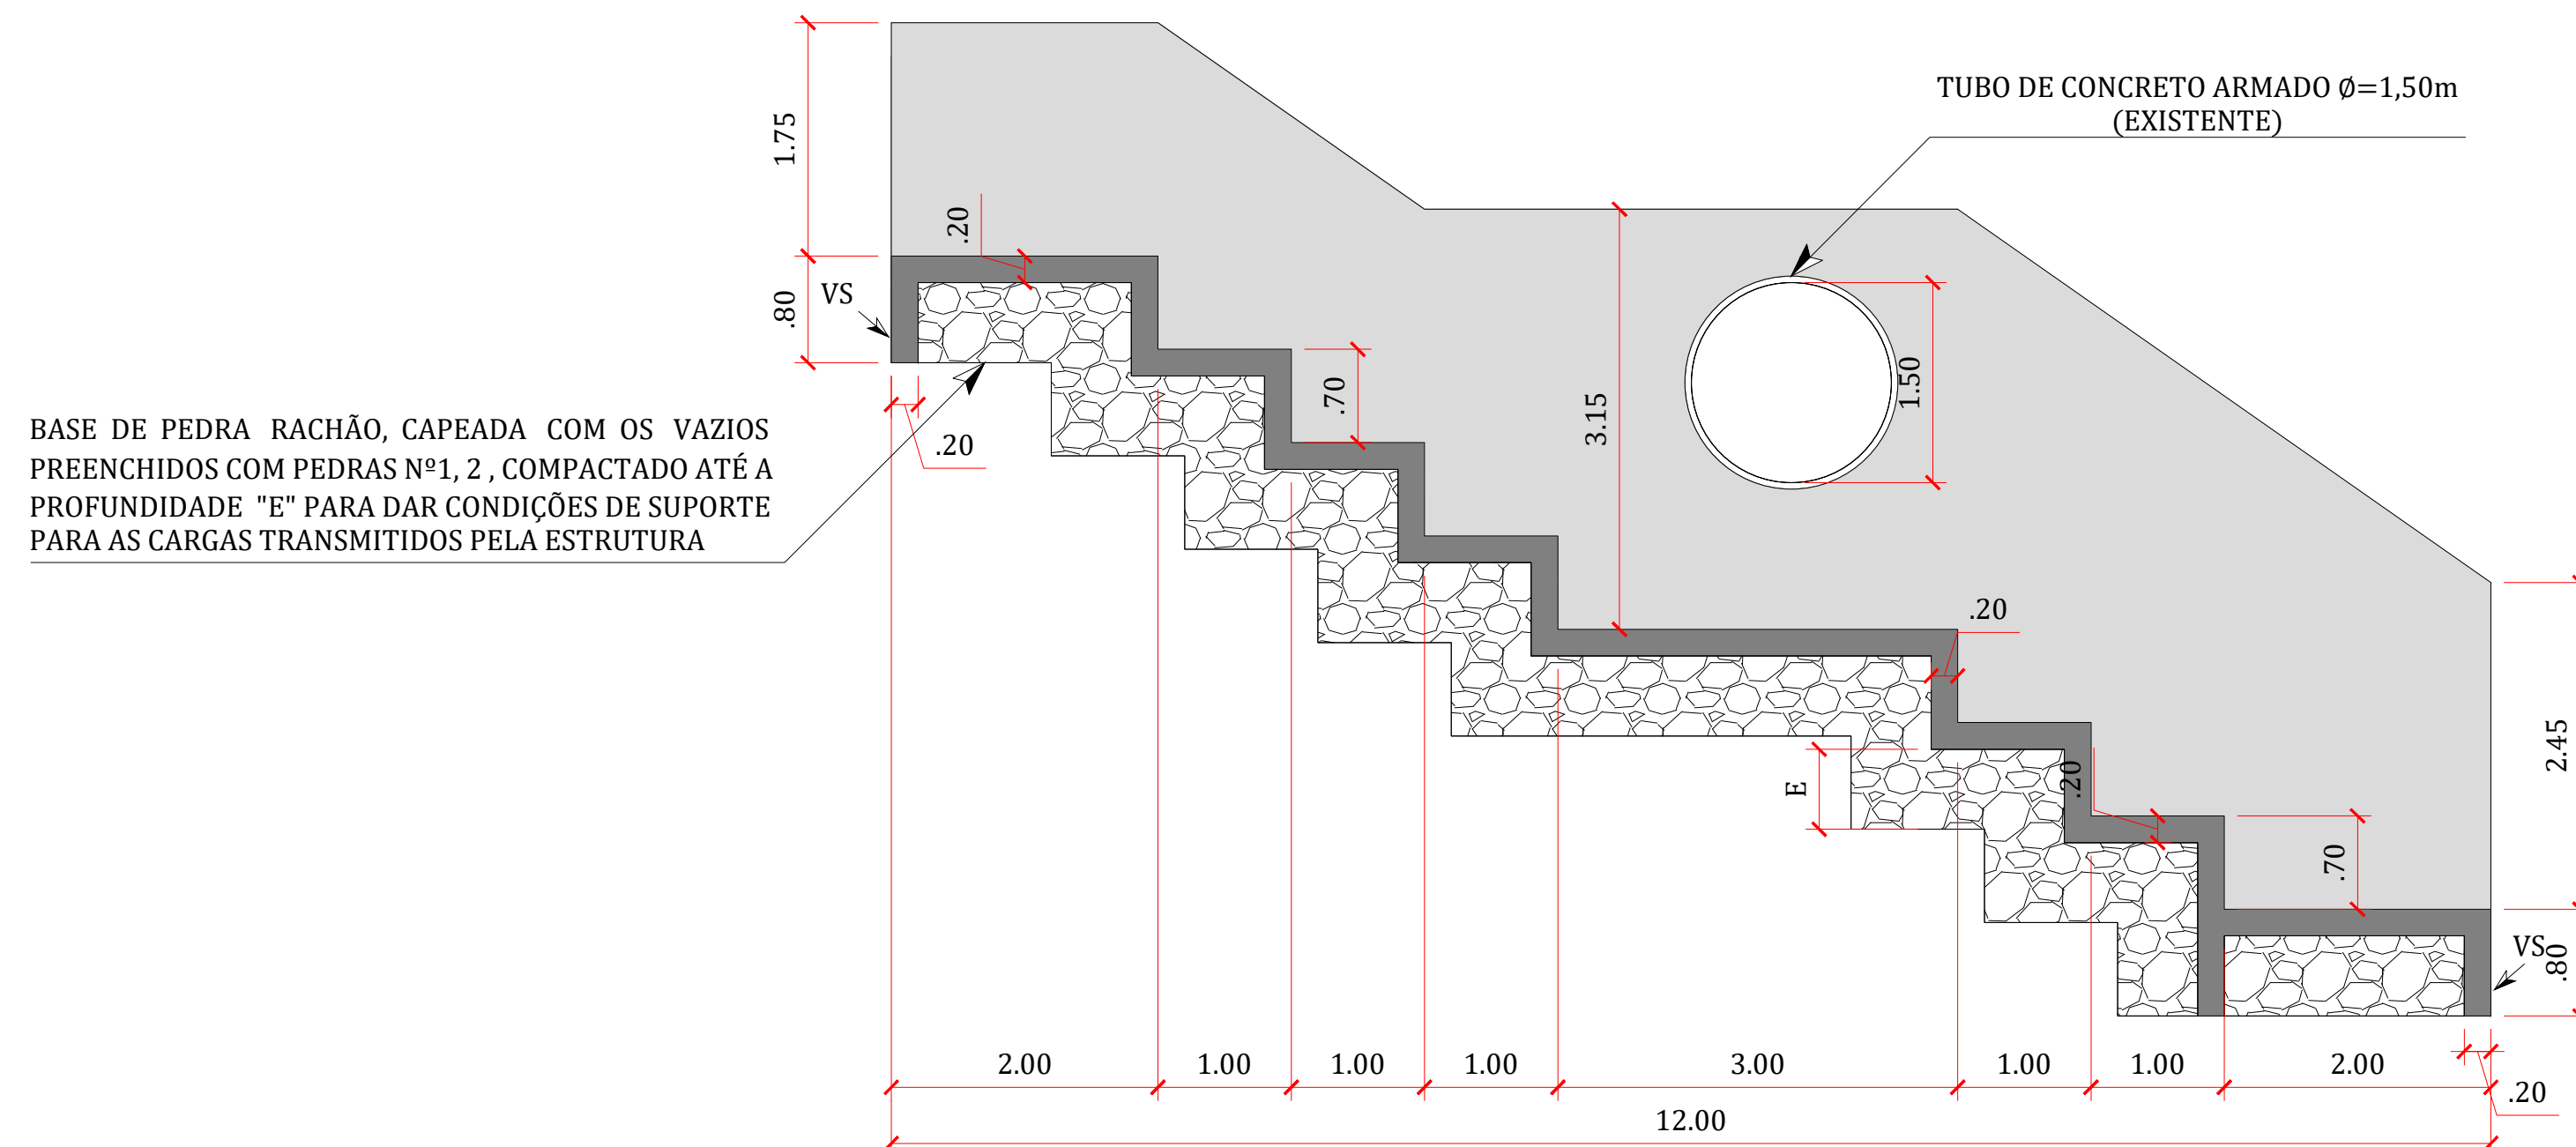

**VISTA FRONTAL**  
ESCALA 1:50

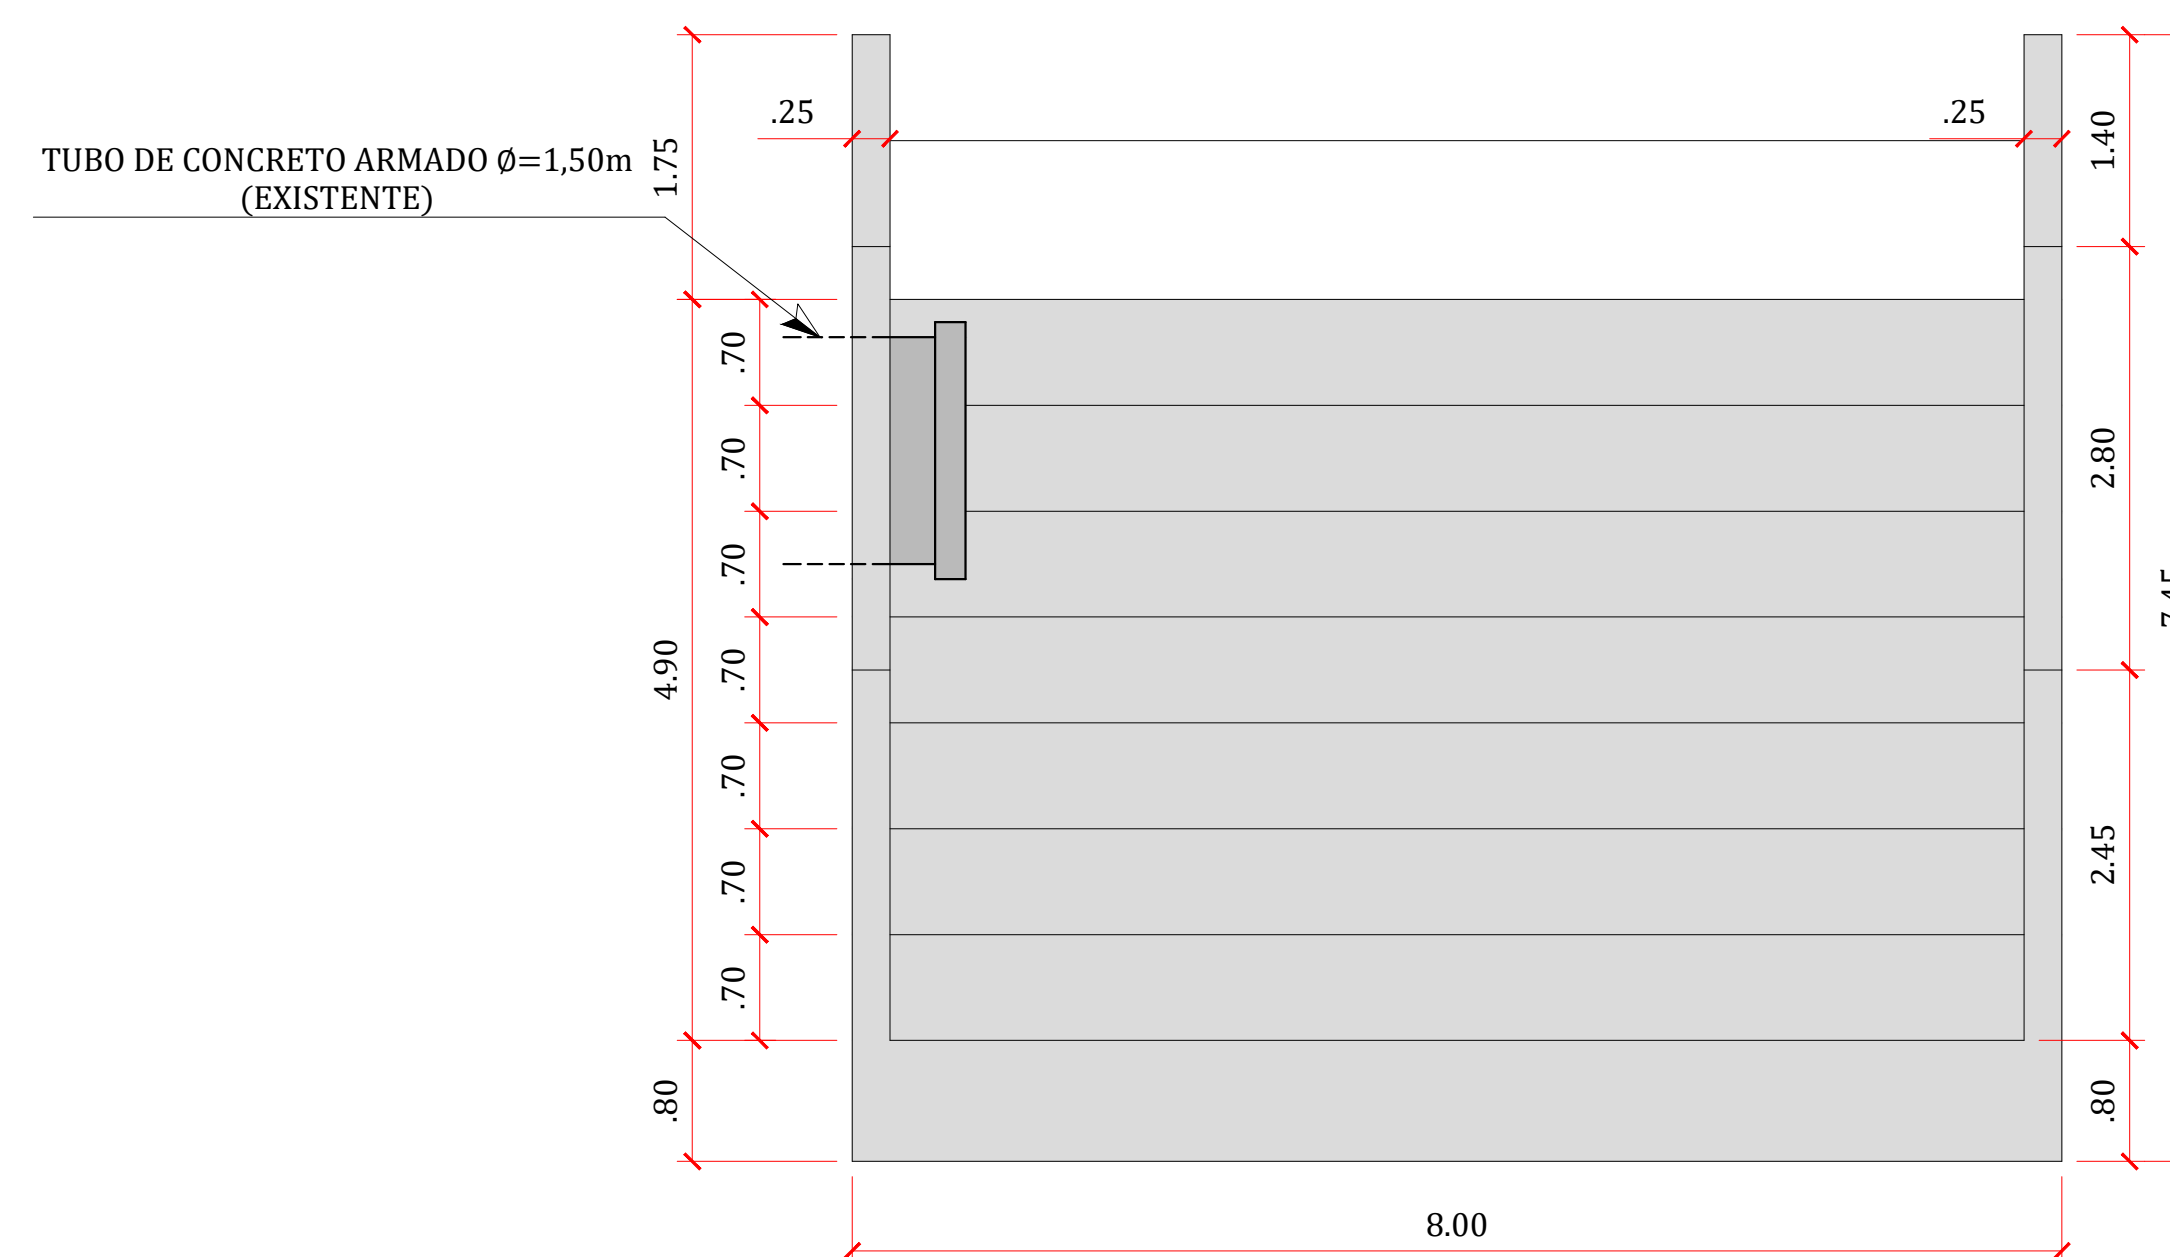

**PLANTA**  
ESCALA 1:50

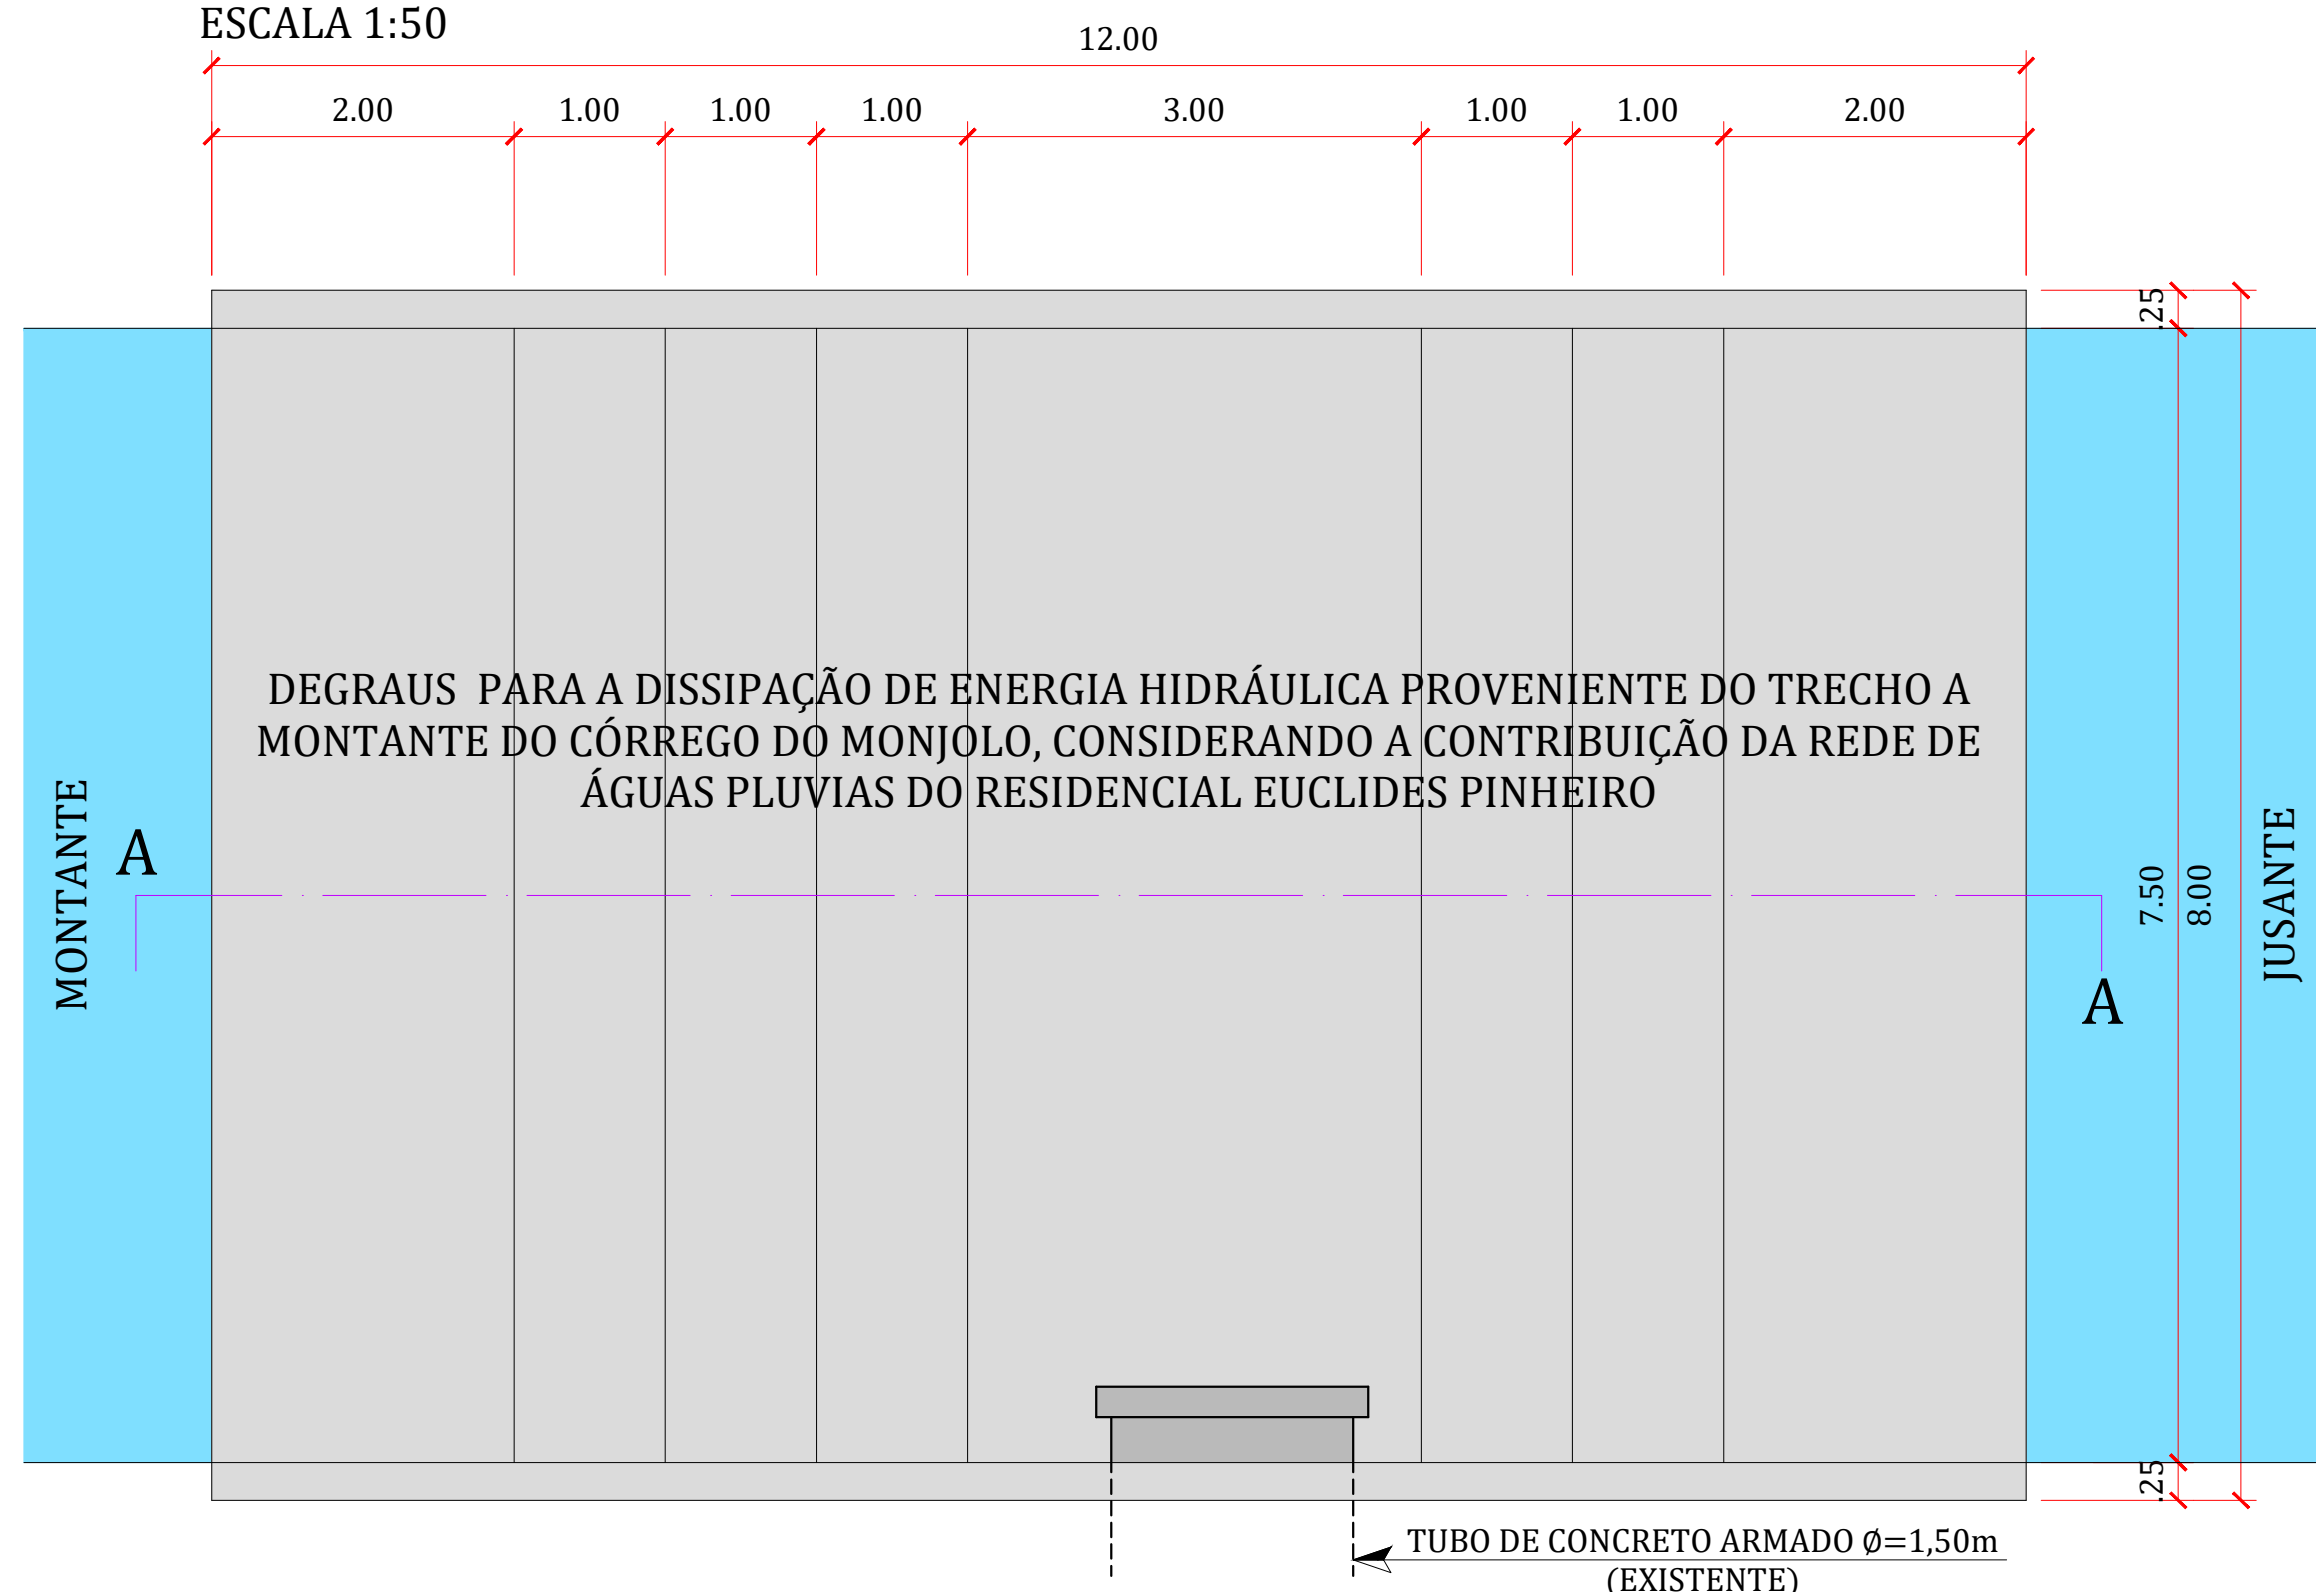


LEGENDA	
	VISTA NO CML
	CORTE NO CML
	BASE DE PEDRA RACHÃO COMPACTADA E COM OS VAZIOS PREENCHIDOS COM PEDRAS Nº1,2

CONVENÇÕES	
CML	CONCRETO MOLDADO NO LOCAL
E	ESPESURA DA BASE
VS	VIGA SUBMERSA

ESPECIFICAÇÕES	
CONCRETO 25,00MPa	
AÇO CA-50	

OBS.: MEDIDAS EM CENTIMETROS EXCETO ONDE INDICADO

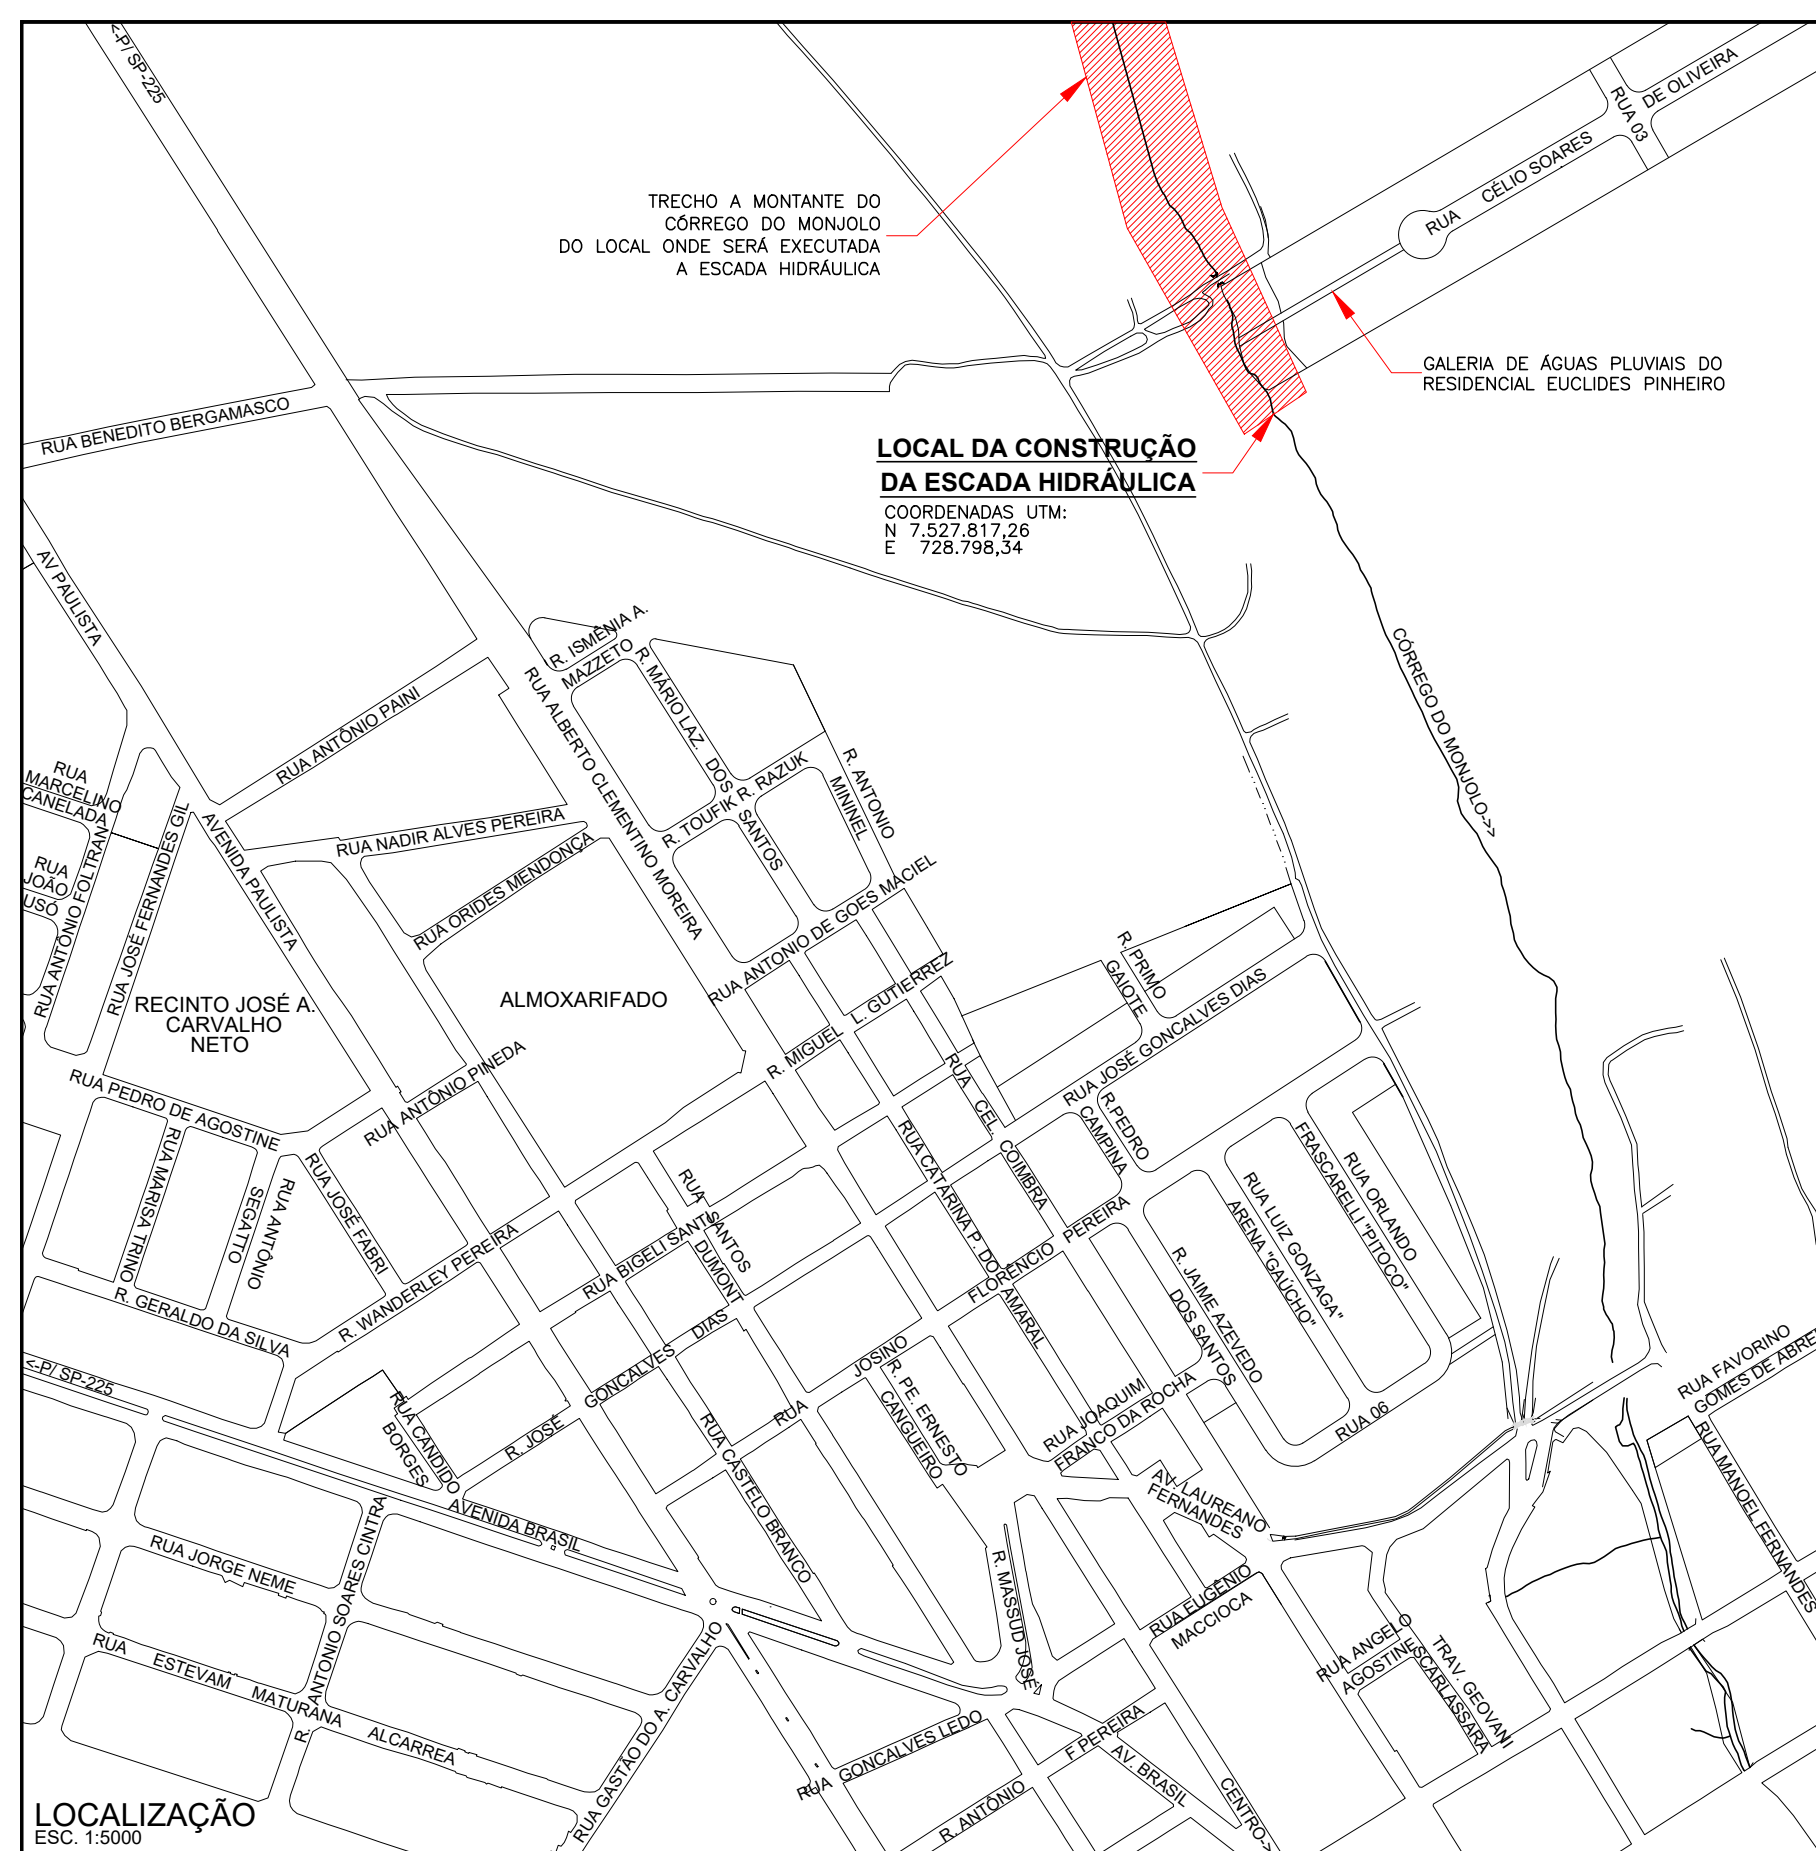

ANEXO I

F O L H A

ÚNICA

ASSINATURAS:

IVANA MARIA BERTOLINI CAMARINHA  
PREFEITA MUNICIPAL DE PEDERNEIRAS

RAPHAEL TRAMONTE LEME  
ENG. CIVIL CREA/SP 5069465124

ESCADA HIDRÁULICA

ASSUNTO: PROJETO BÁSICO DE UMA ESCADA HIDRÁULICA  
LOCAL: CÔRREGO DO MONJOLO  
MUNICÍPIO: PEDERNEIRAS/SP  
RESP. TÉCN.: ENG. CIVIL RAPHAEL TRAMONTE LEME - CREA/SP 5069465124  
DESENHO: RANDAL BERGAMASCO - TÉCNICO EM EDIFICAÇÕES CFT RN 27240264890  
DATA: JAN/2021  
ESCALA: INDICADA