




CORTE A-A
ESCALA 1:50

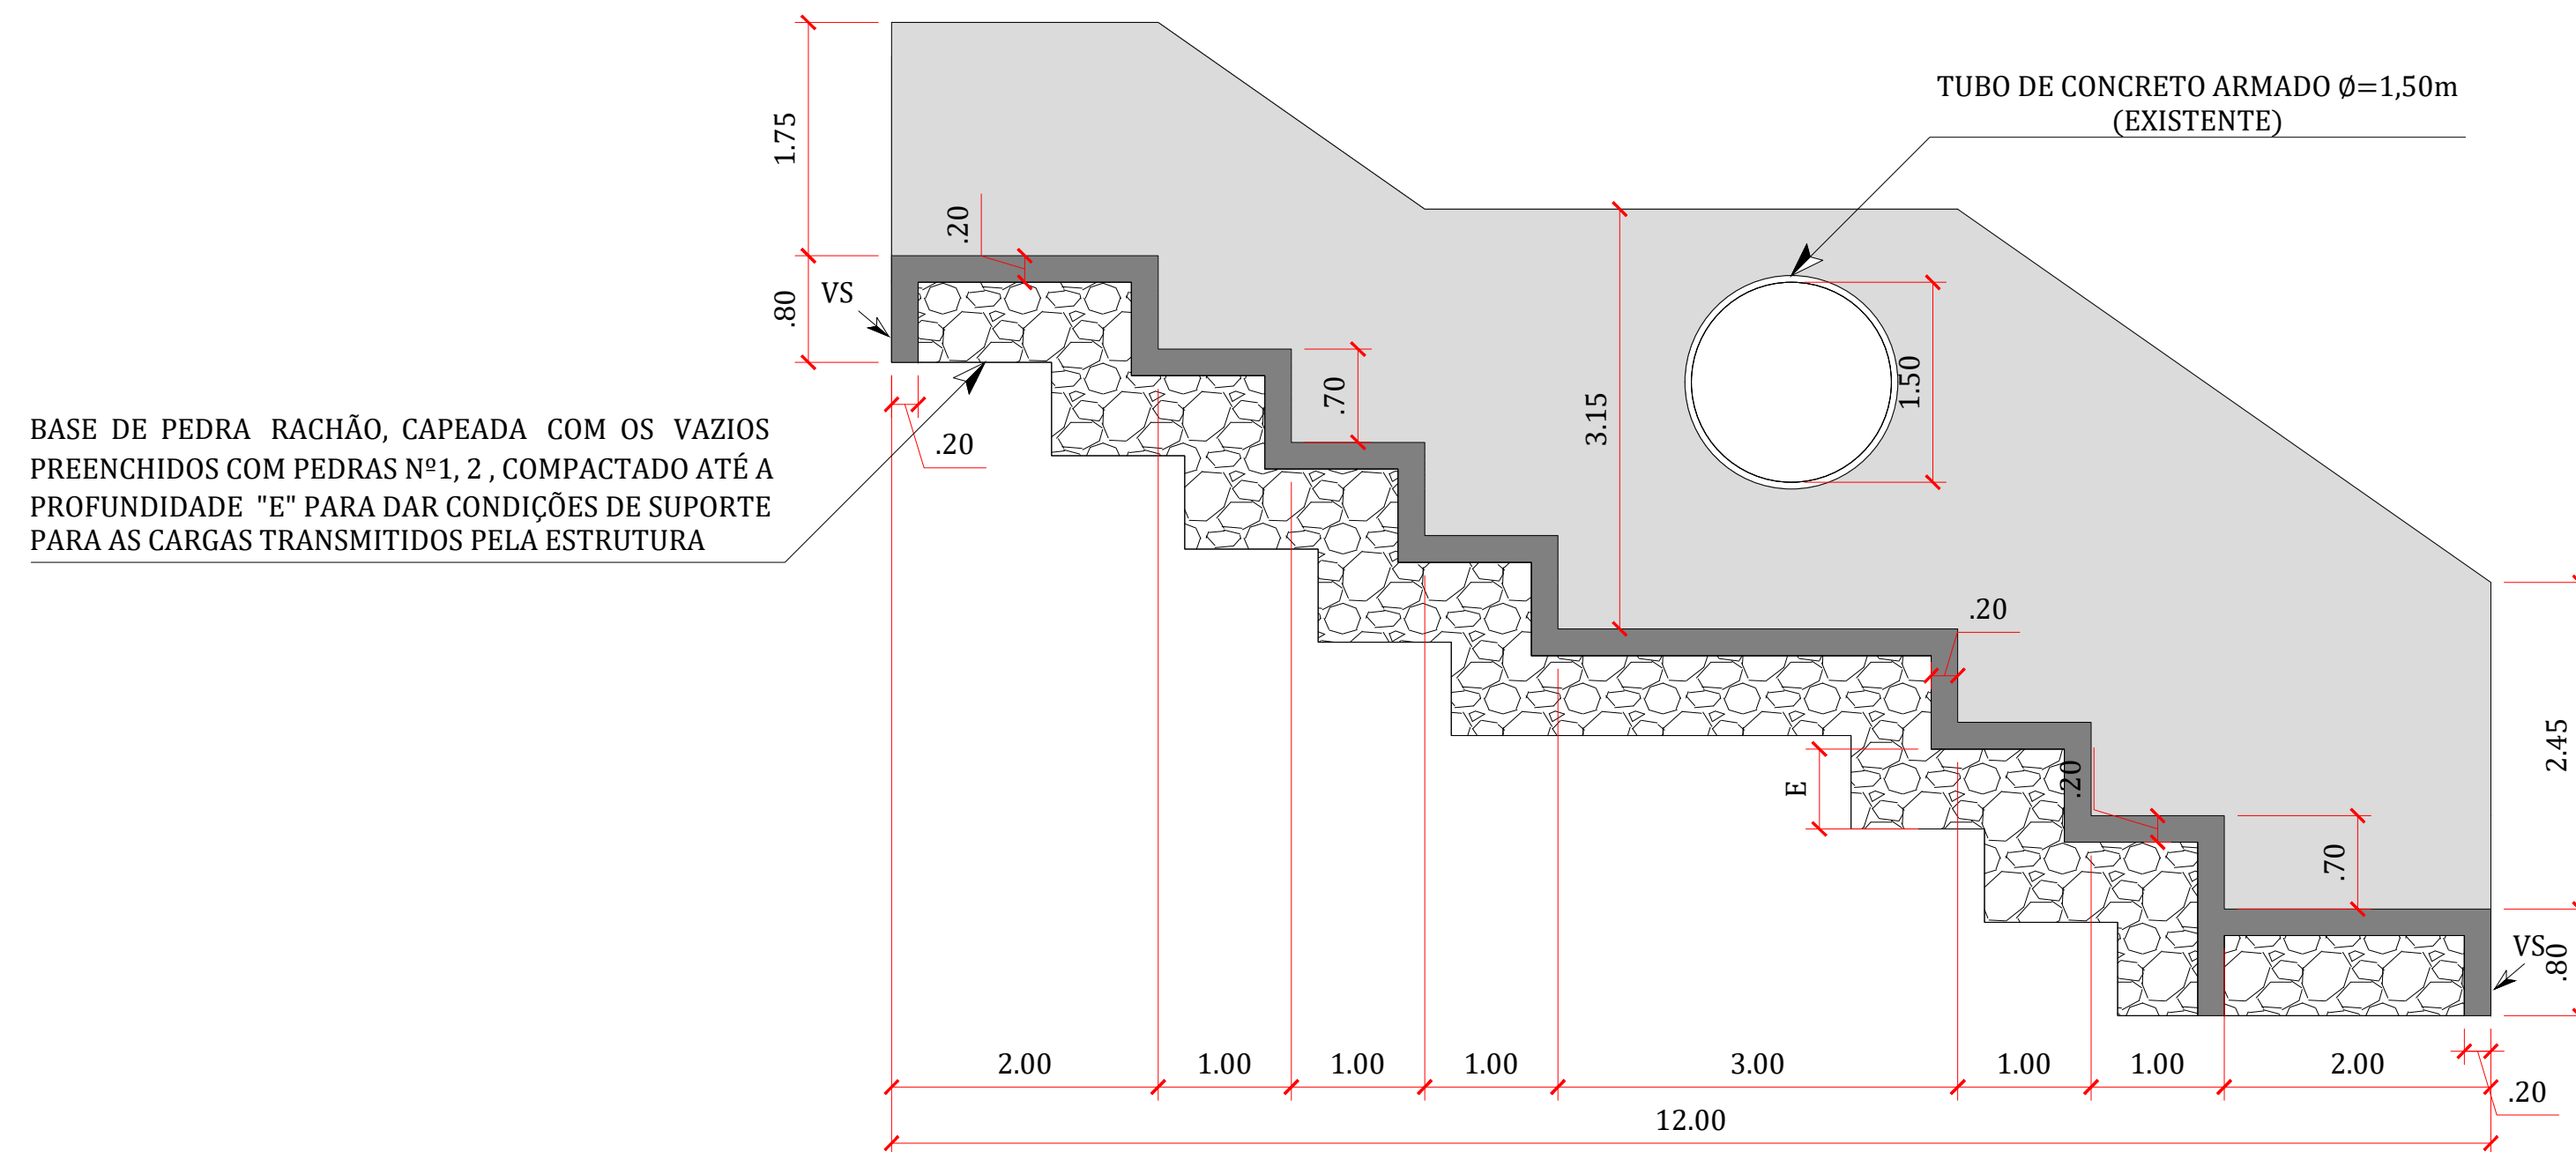

VISTA FRONTAL
ESCALA 1:50

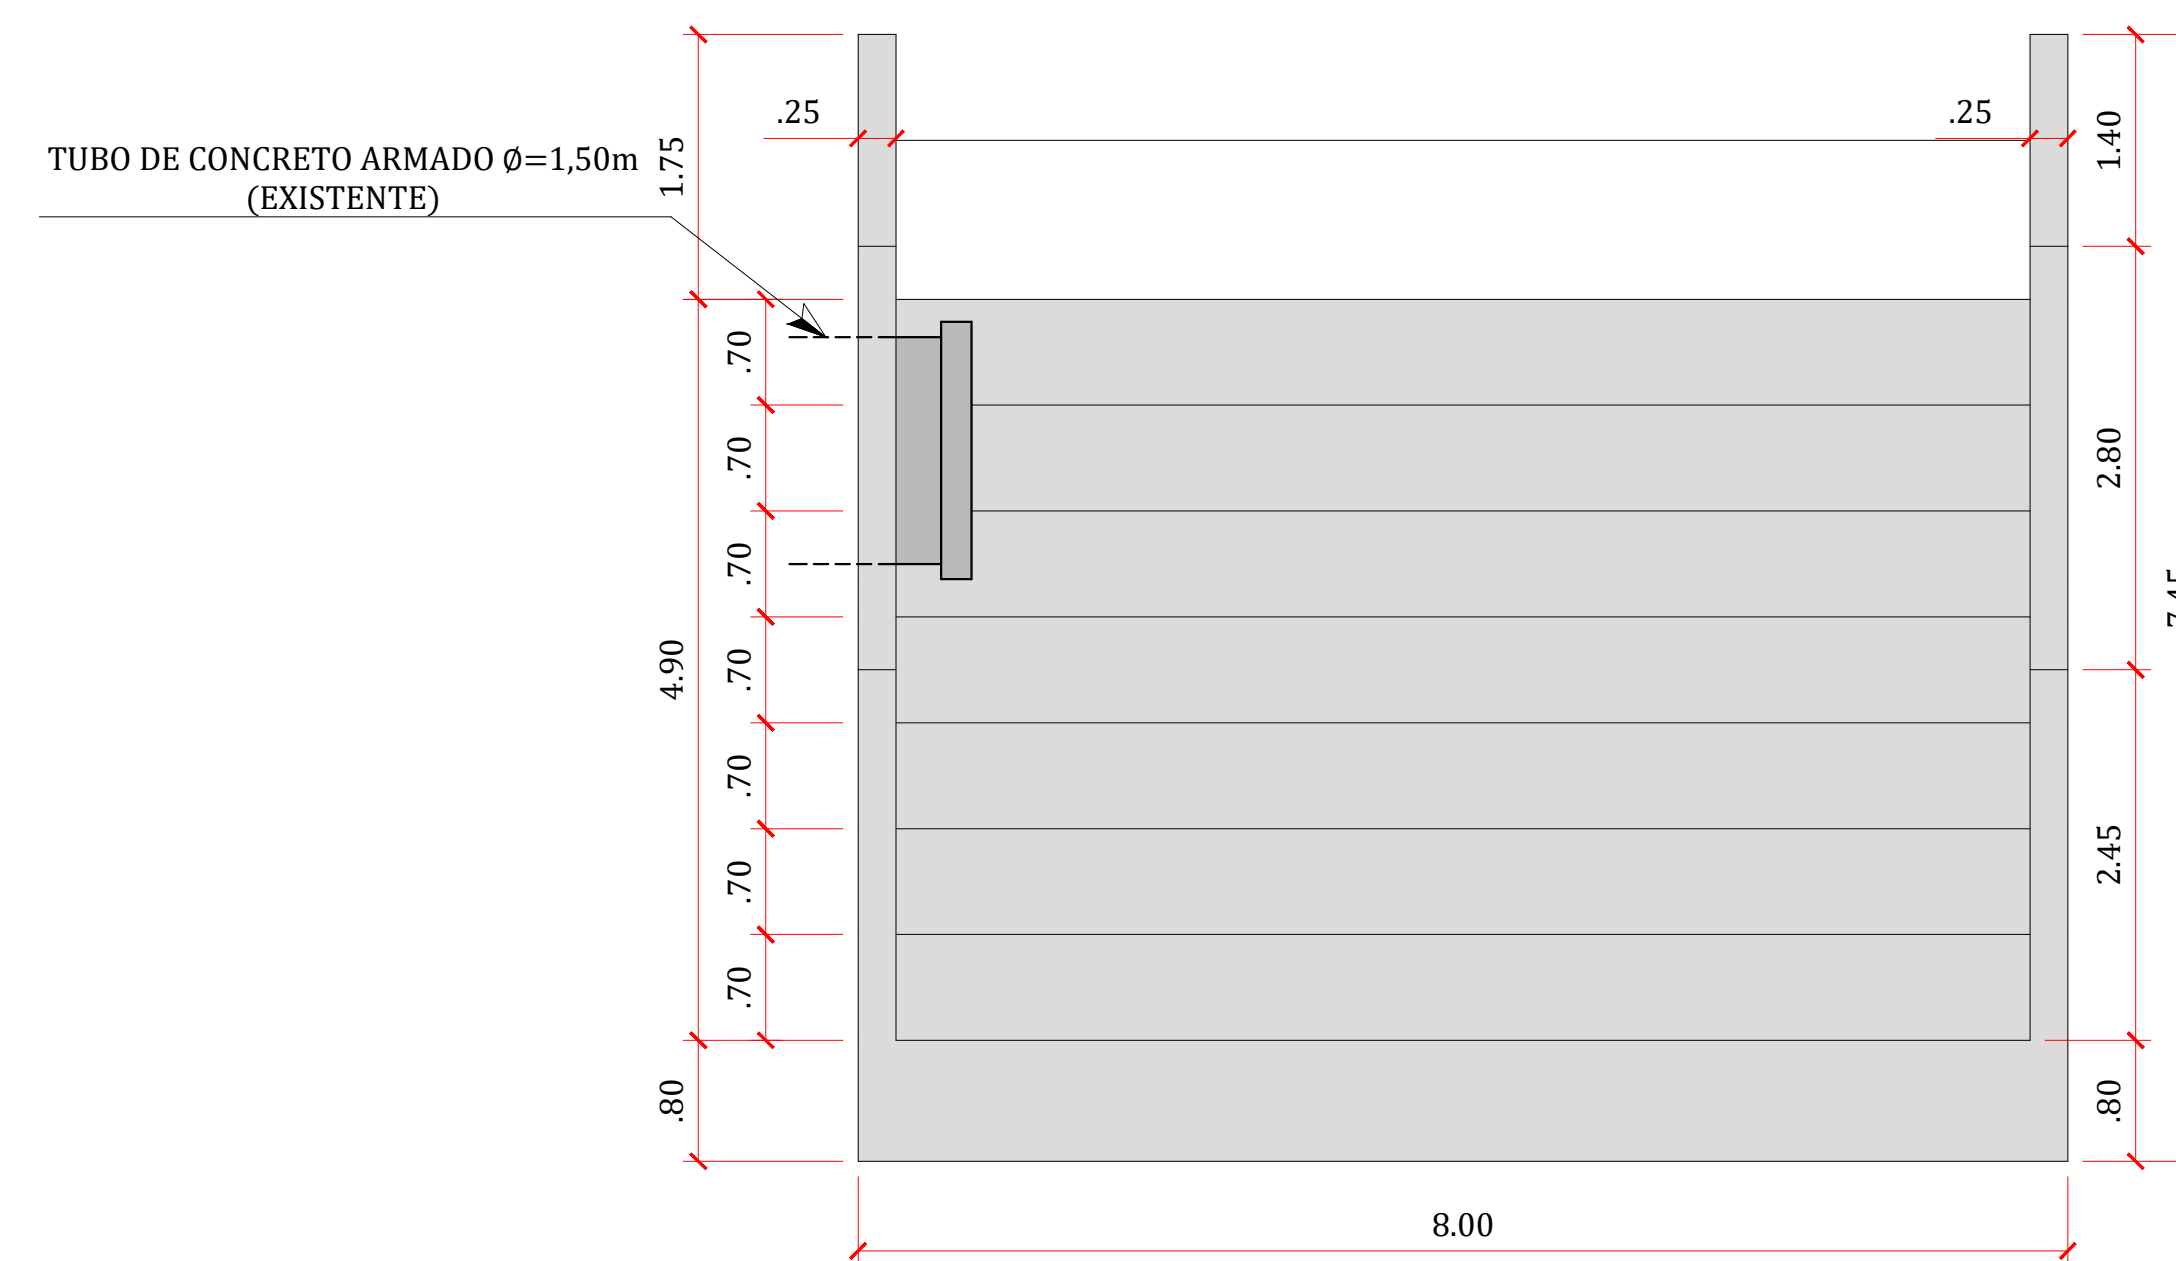

PLANTA
ESCALA 1:50

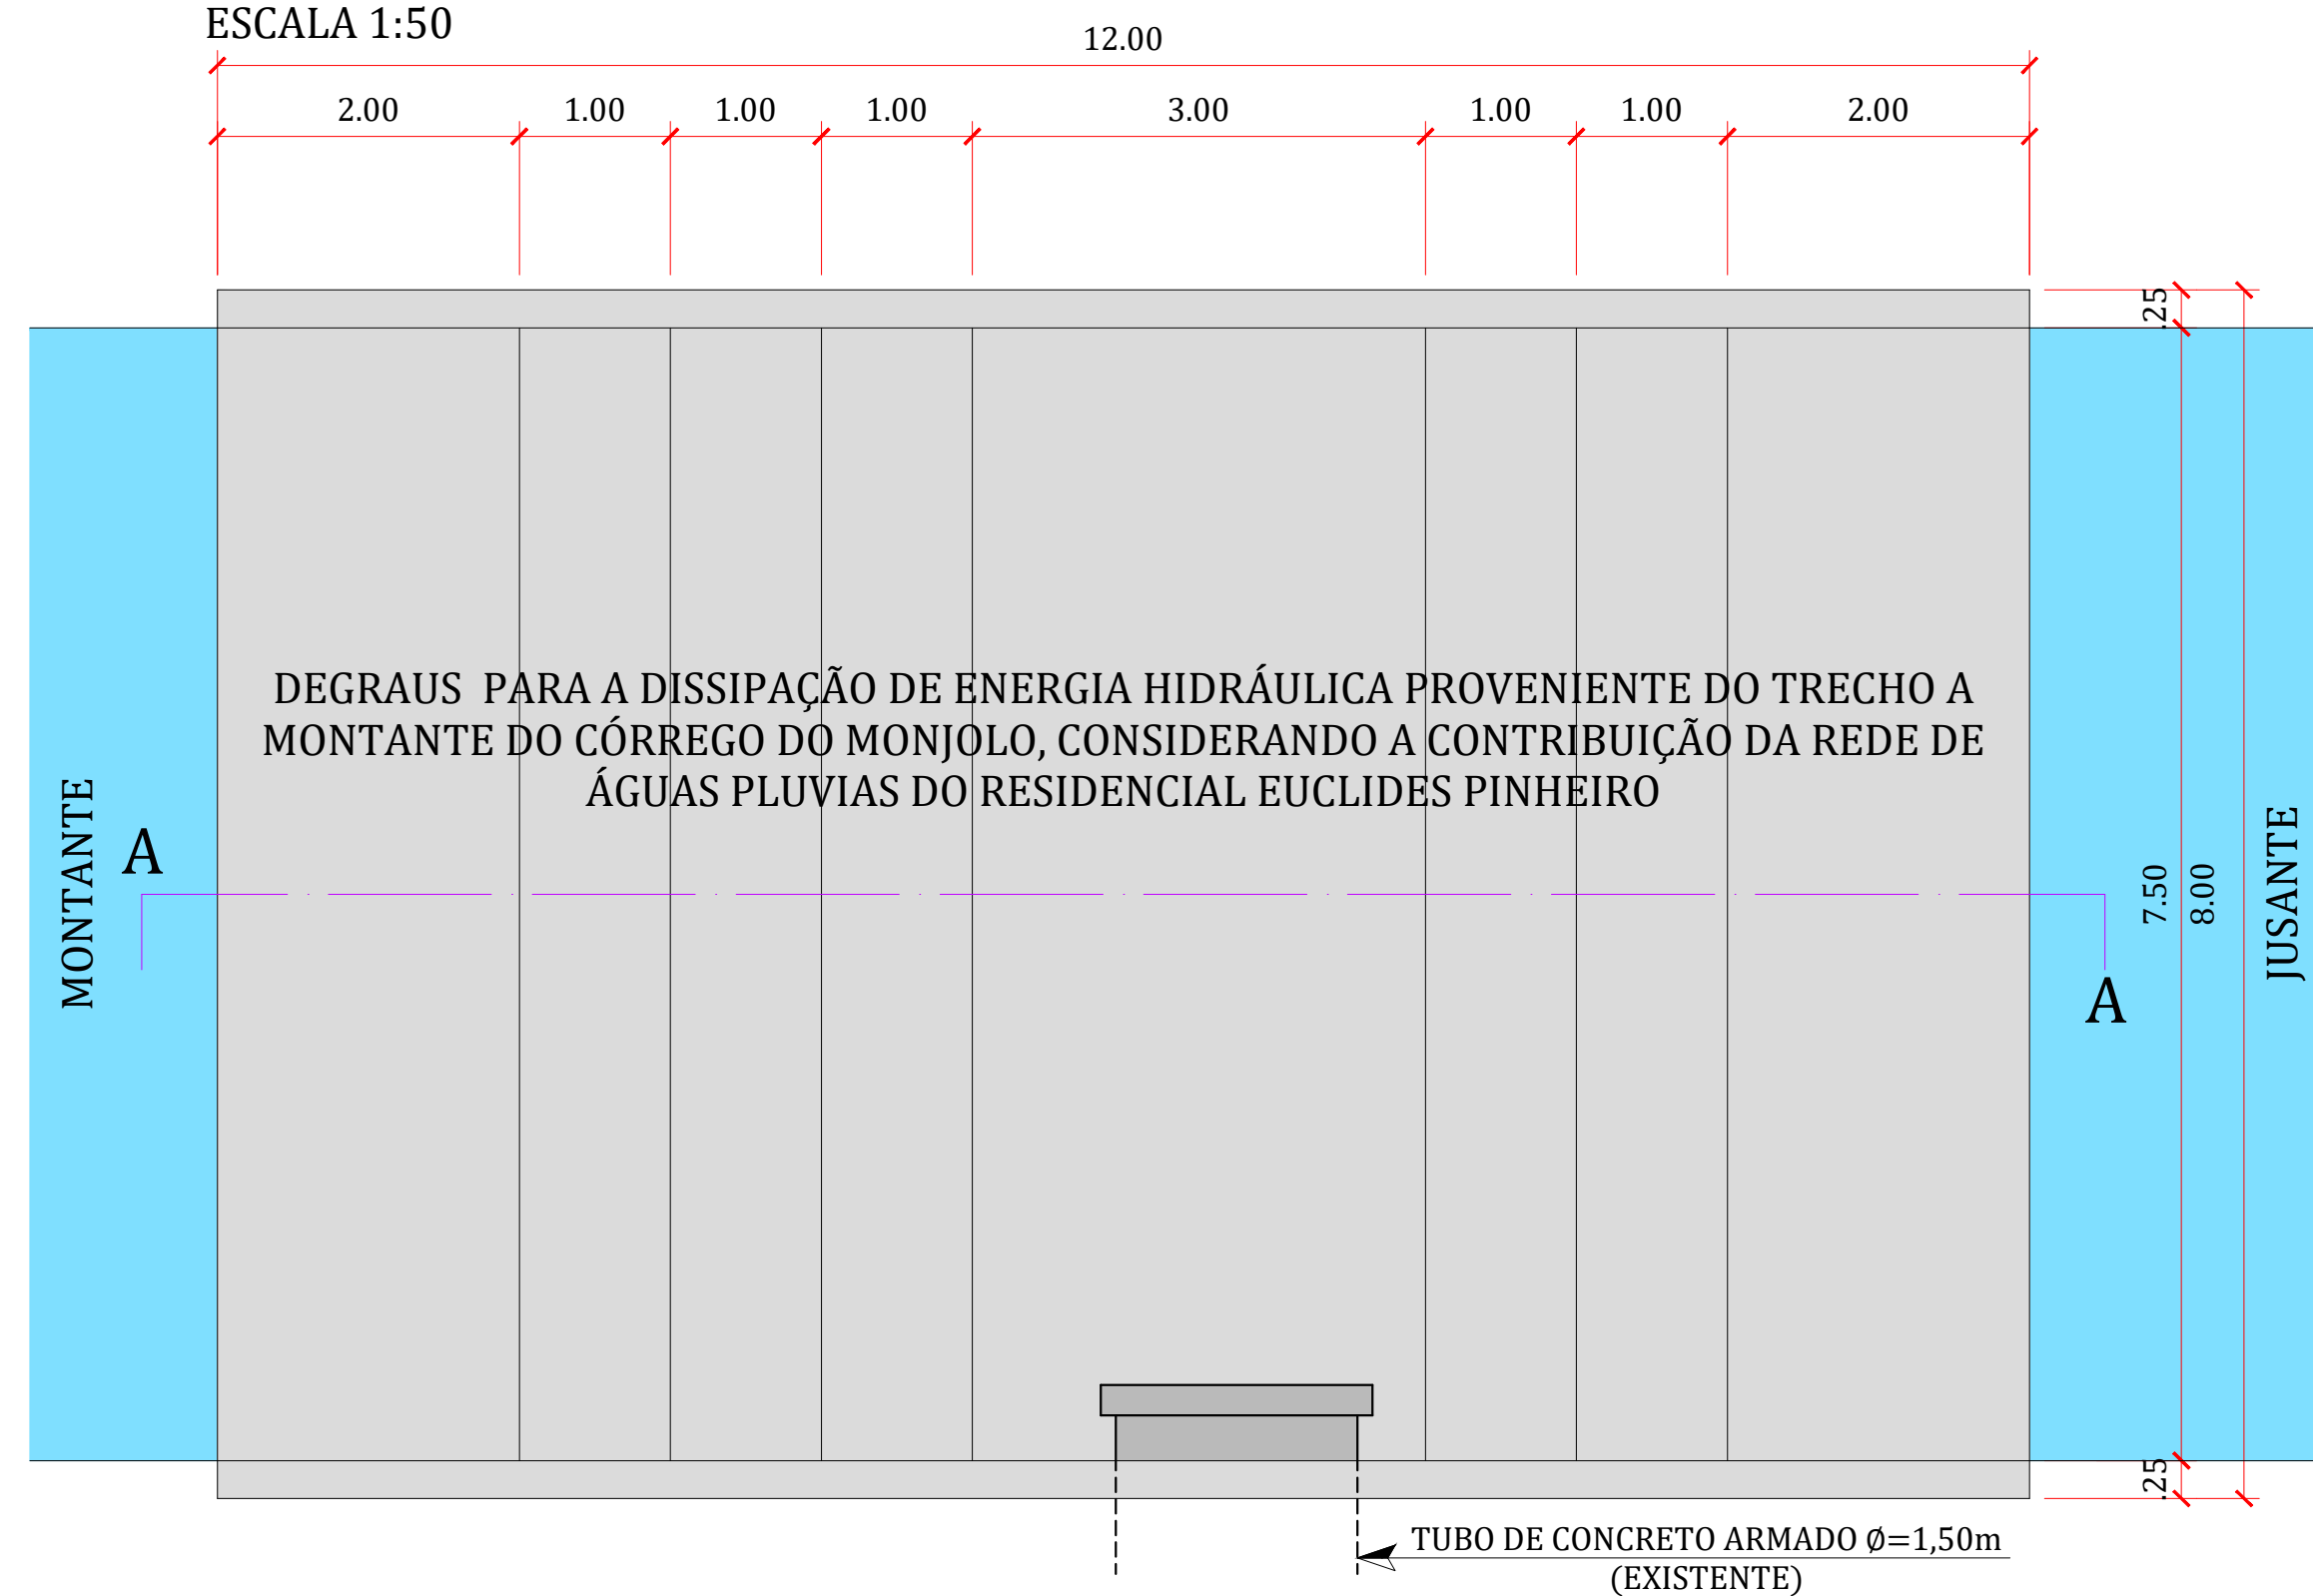


LEGENDA	
	VISTA NO CML
	CORTE NO CML
	BASE DE PEDRA RACHÃO COMPACTADA E COM OS VAZIOS PREENCHIDOS COM PEDRAS Nº1,2

CONVENÇÕES	
CML	CONCRETO MOLDADO NO LOCAL
E	ESPESURA DA BASE
VS	VIGA SUBMERSA

ESPECIFICAÇÕES	
CONCRETO 25,00MPa	
AÇO CA-50	


OBS.: MEDIDAS EM CENTIMETROS EXCETO ONDE INDICADO

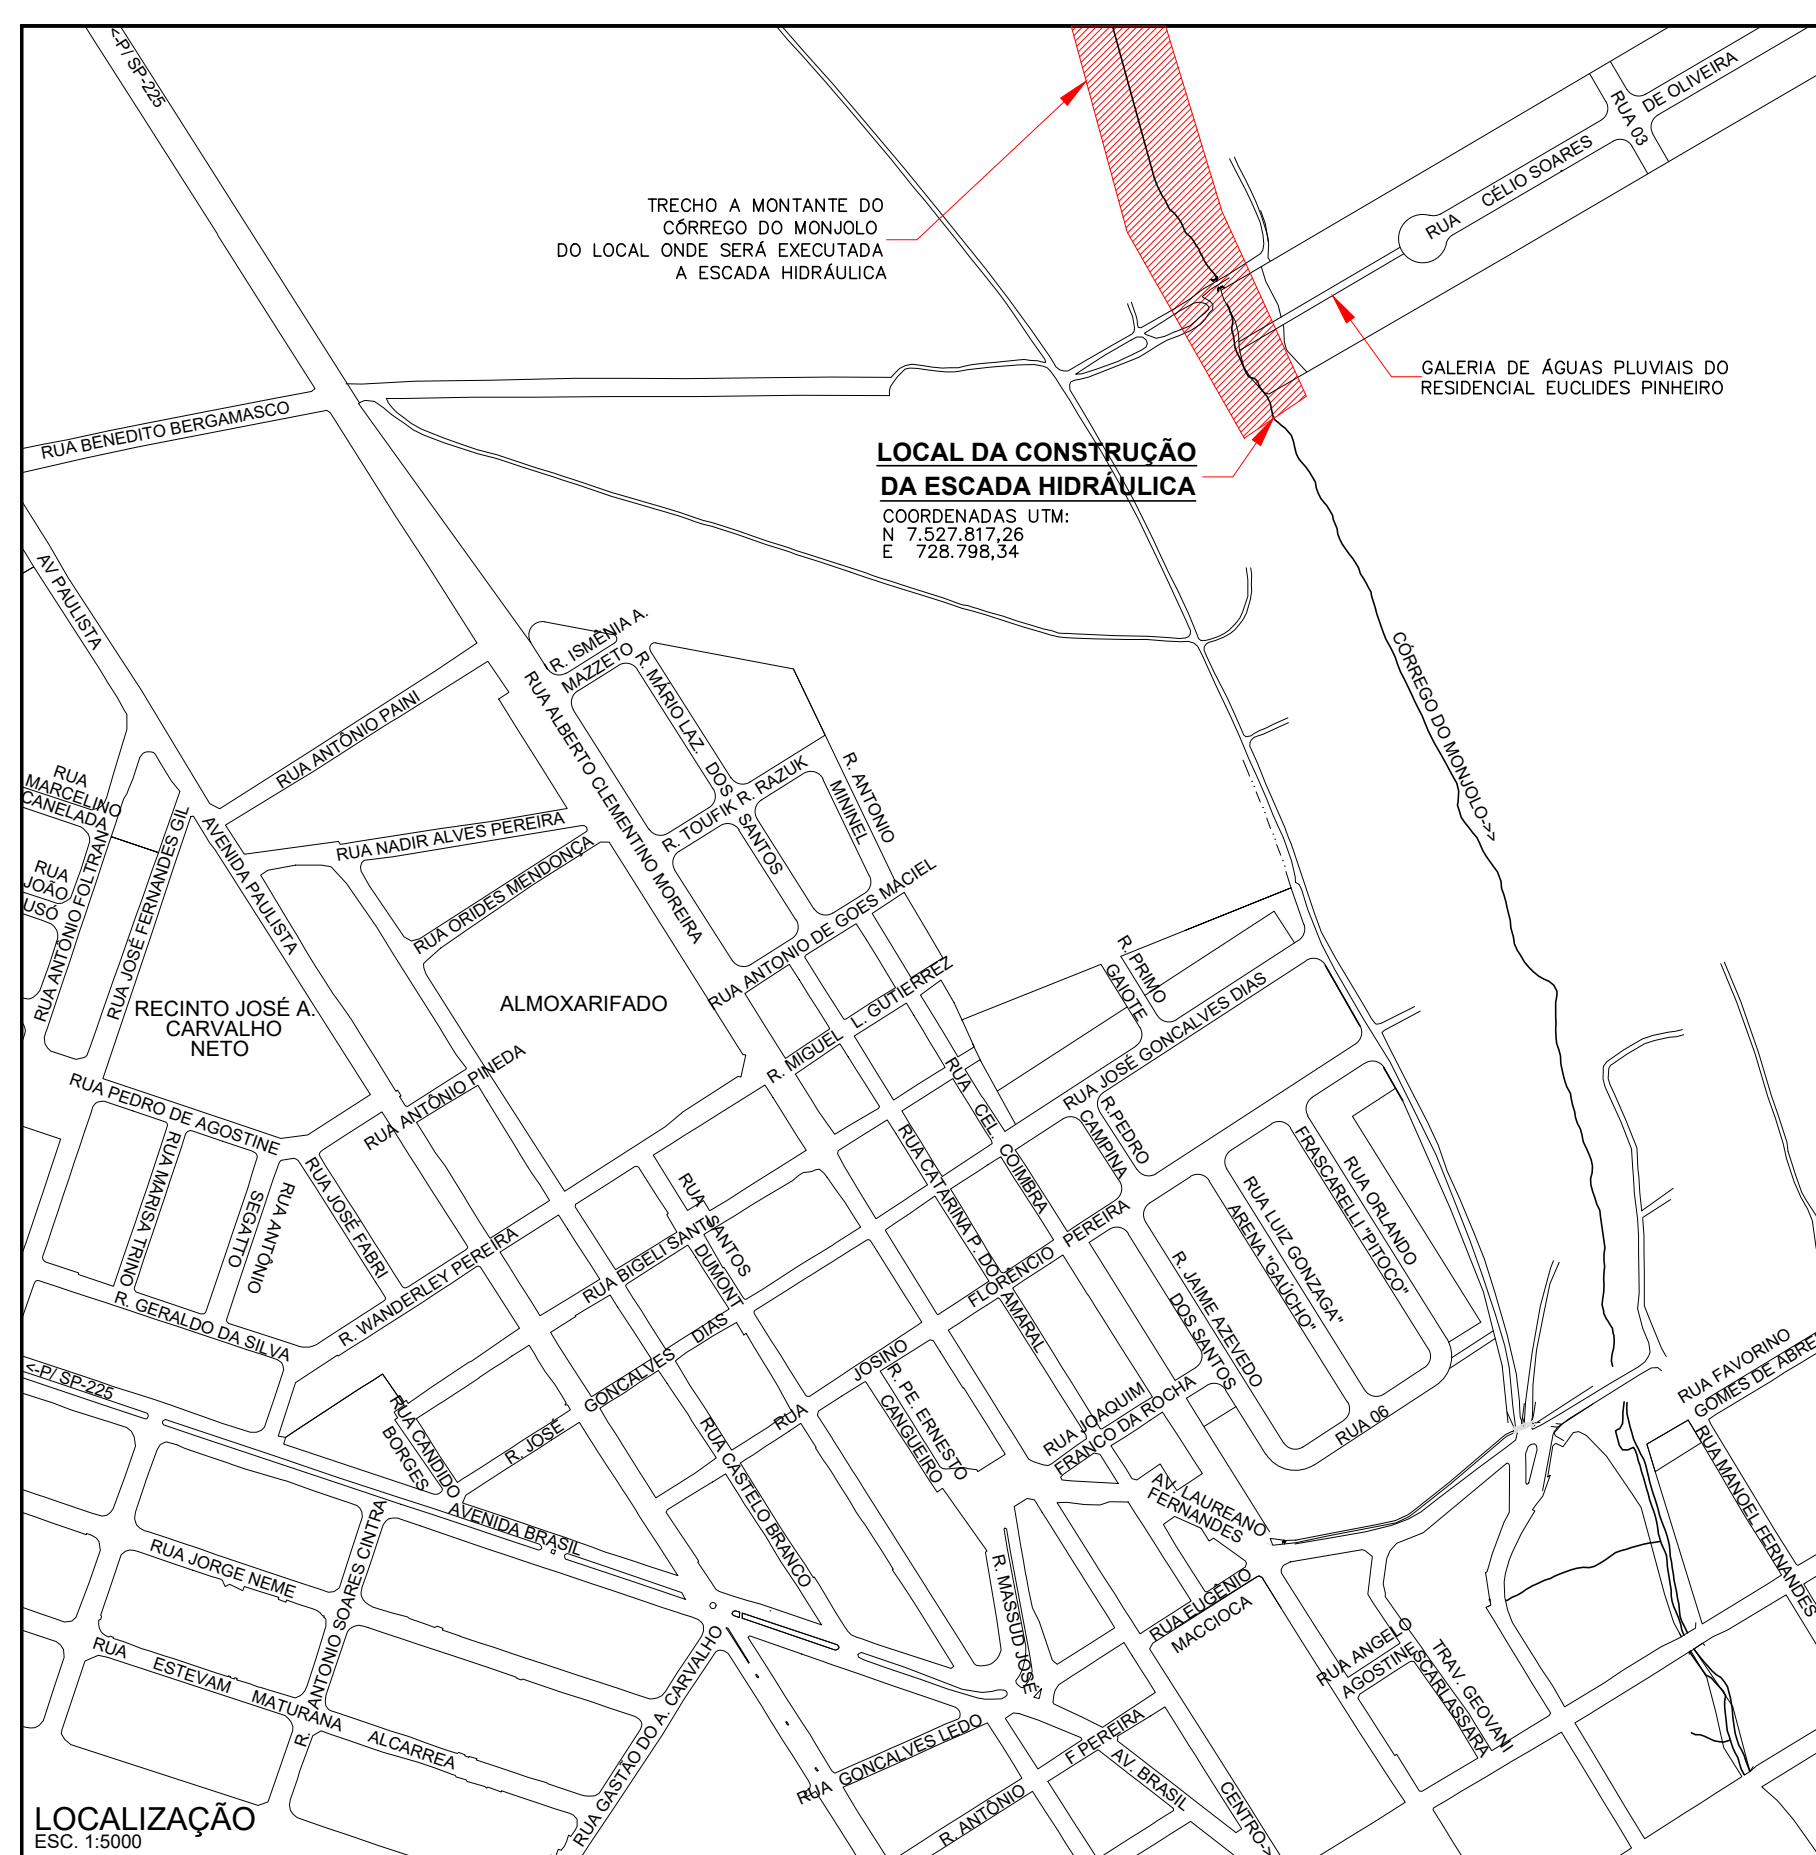

ANEXO I

F O L H A

ÚNICA

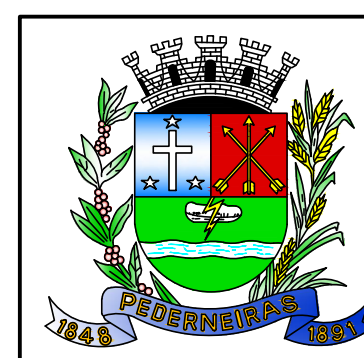

ASSINATURAS:

IVANA MARIA BERTOLINI CAMARINHA
PREFEITA MUNICIPAL DE PEDERNEIRAS

RAPHAEL TRAMONTE LEME
ENG. CIVIL CREA/SP 5069465124

ESCADA HIDRÁULICA

ASSUNTO: PROJETO BÁSICO DE UMA ESCADA HIDRÁULICA
LOCAL: CÔRREGO DO MONJOLO
MUNICÍPIO: PEDERNEIRAS/SP
RESP. TÉCN.: ENG. CIVIL RAPHAEL TRAMONTE LEME - CREA/SP 5069465124
DESENHO: RANDAL BERGAMASCO - TÉCNICO EM EDIFICAÇÕES CFT RN 27240264890
DATA: JAN/2021
ESCALA: INDICADA