


PLANTA
ESC. 1:500

QUANTITATIVO	
RUA REINALDO GUERRA:	1.620,61m ²
RUA SÃO BENEDITO:	900,88m ²
TOTAL :	2.521,49m²

LEGENDA	
	RUAS A RECAPEAR

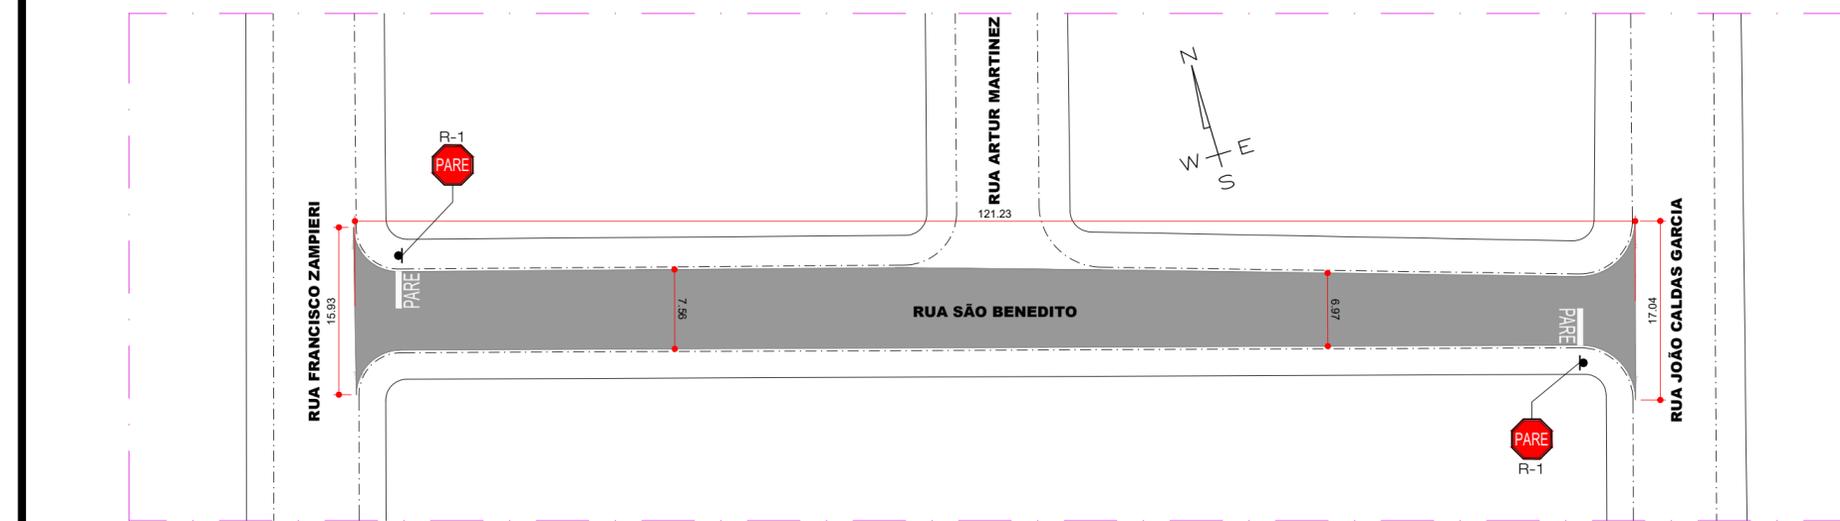


PLANTA
ESC. 1:500

LEGENDA DE SINALIZAÇÃO

SINAL DE REGULAMENTAÇÃO "R-1"
(Conforme "Manual Brasileiro de Sinalização de Trânsito - Volume I Sinalização Vertical de Regulamentação - CONTRAN")

LEGENDA "PARE"
(Conforme "Manual Brasileiro de Sinalização de Trânsito - Volume IV Sinalização Horizontal - CONTRAN")

OBS.: OS SERVIÇOS DE IMPLANTAÇÃO DO PROJETO DE SINALIZAÇÃO VIÁRIA SERÃO REALIZADOS PELA SECRETARIA DE TRÂNSITO DESTA MUNICIPALIDADE.

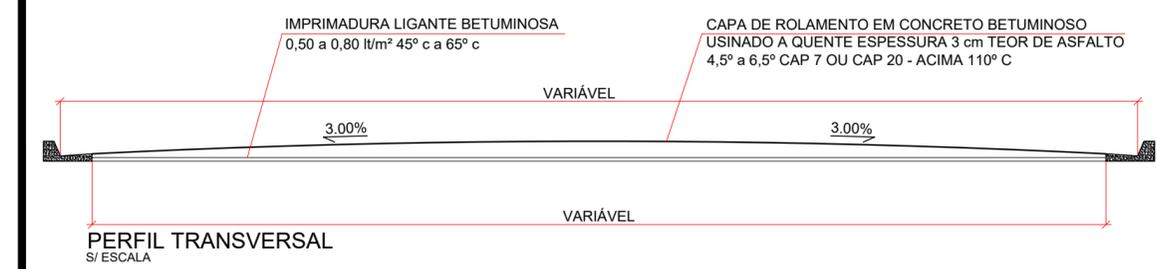

ASSINATURAS

IVANA MARIA BERTOLINI CAMARINHA
PREFEITURA MUNICIPAL DE PEDERNEIRAS

RAPHAEL TRAMONTE LEME
ENGENHEIRO CIVIL CREA/SP 5069465124

RECAPEAMENTO ASFÁLTICO	
ASSUNTO:	PROJETO DE RECAPEAMENTO ASFÁLTICO
LOCAL:	RUA REINALDO GUERRA E RUA SÃO BENEDITO - LOTEAMENTO CIDADE NOVA
MUNICÍPIO:	PEDERNEIRAS/SP
RESP. TÉCN.:	RAPHAEL TRAMONTE LEME - ENGENHEIRO CIVIL CREA/SP 5069465124
DESENHO:	RANDAL BERGAMASCO - TÉCNICO EM EDIFICAÇÕES CRT/BR 2724026489-0
ESCALA:	INDICADA
DATA:	MAR/2021

ANEXO I

F O L H A

ÚNICA