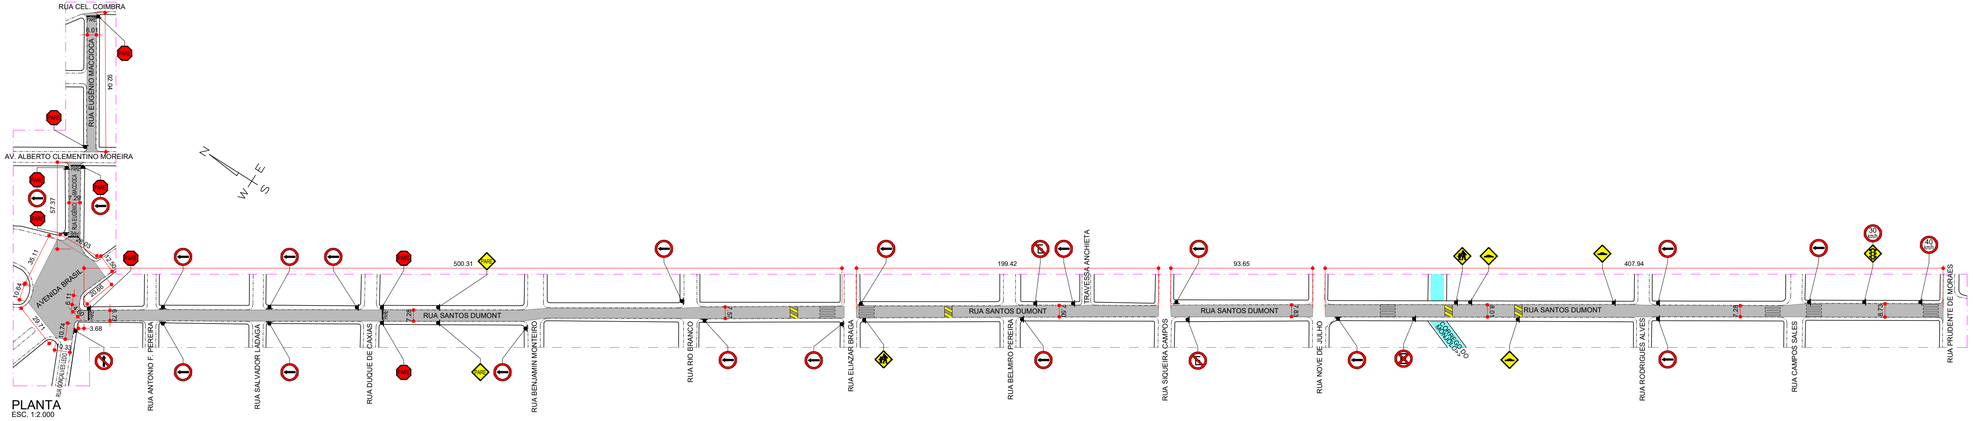

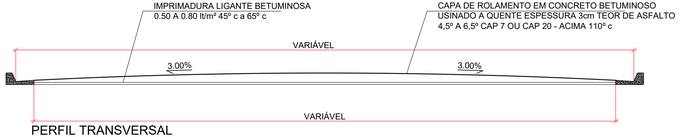

PERFIL TRANSVERSAL
S/ ESCALA

QUANTITATIVO

RUA SANTO DUMONT:	9.050,17m²
AVENIDA BRASIL:	1.793,37m²
RUA EUGÊNIO MACCIOCA:	1.001,09m²
TOTAL:	11.844,63m²

LEGENDA

RUAS A RECAPEAR = 11.844,63m²

LEGENDA DE SINALIZAÇÃO

SINAL DE REGULAMENTAÇÃO "R-1"
(Conforme "Manual Brasileiro de Sinalização de Trânsito - Volume I Sinalização Vertical de Regulamentação - CONTRAN")

SINAL DE REGULAMENTAÇÃO "A-18"
(Conforme "Manual Brasileiro de Sinalização de Trânsito - Volume I Sinalização Vertical de Regulamentação - CONTRAN")

SINAL DE REGULAMENTAÇÃO "A-33a"
(Conforme "Manual Brasileiro de Sinalização de Trânsito - Volume I Sinalização Vertical de Regulamentação - CONTRAN")

SINAL DE REGULAMENTAÇÃO "A-14"
(Conforme "Manual Brasileiro de Sinalização de Trânsito - Volume I Sinalização Vertical de Regulamentação - CONTRAN")

SINAL DE REGULAMENTAÇÃO "A-15"
(Conforme "Manual Brasileiro de Sinalização de Trânsito - Volume I Sinalização Vertical de Regulamentação - CONTRAN")

SINAL DE REGULAMENTAÇÃO "R-24a" (Sentido de circulação da via/pista)
(Conforme "Manual Brasileiro de Sinalização de Trânsito - Volume I Sinalização Vertical de Regulamentação - CONTRAN")

SINAL DE REGULAMENTAÇÃO "R-19"
(Conforme "Manual Brasileiro de Sinalização de Trânsito - Volume I Sinalização Vertical de Regulamentação - CONTRAN")

SINAL DE REGULAMENTAÇÃO "R-6b"
(Conforme "Manual Brasileiro de Sinalização de Trânsito - Volume I Sinalização Vertical de Regulamentação - CONTRAN")

SINAL DE REGULAMENTAÇÃO "R-6c"
(Conforme "Manual Brasileiro de Sinalização de Trânsito - Volume I Sinalização Vertical de Regulamentação - CONTRAN")

SINAL DE REGULAMENTAÇÃO "R-3" (Sentido proibido)
(Conforme "Manual Brasileiro de Sinalização de Trânsito - Volume I Sinalização Vertical de Regulamentação - CONTRAN")

LEGENDA "PARE"
(Conforme "Manual Brasileiro de Sinalização de Trânsito - Volume IV Sinalização Horizontal - CONTRAN")

FTP-1 - FAIXA DE TRAVESSIA DE PEDESTRES TIPO "ZEBRADA"
(Conforme Resolução nº 160/04 do CONTRAN. Detalhes no "Manual Brasileiro de Sinalização de Trânsito - Vol. IV - Sinalização Horizontal")

DEMARCAÇÕES TRANSVERSAIS INDICANDO "LOMBADA"
(Conforme "Manual Brasileiro de Sinalização de Trânsito - Volume IV Sinalização Horizontal - CONTRAN")

OBS.: OS SERVIÇOS DE IMPLANTAÇÃO DO PROJETO DE SINALIZAÇÃO VIÁRIA SERÃO REALIZADOS PELA SECRETARIA DE TRÂNSITO DESSA MUNICIPALIDADE.

ANEXO I

GOVERNO MUNICIPAL PEDERNEIRAS TRABALHANDO POR VOCÊ

ASSINATURAS

IVANA MARIA BERTOLINI CAMARINHA
PREFEITURA MUNICIPAL DE PEDERNEIRAS

RAPHAEL TRAMONTE LEME
ENGENHEIRO CIVIL CREA/SP 5069465124

RECAPEAMENTO ASFÁLTICO

ASSUNTO:	PROJETO DE RECAPEAMENTO ASFÁLTICO
LOCAL:	RUA SANTOS DUMONT, PARTE DA AVENIDA BRASIL E RUA EUGÊNIO MACCIOCA
MUNICÍPIO:	PEDERNEIRAS/SP
RESP. TÉCN.:	RAPHAEL TRAMONTE LEME – ENGENHEIRO CIVIL CREA/SP 5069465124
DESENHO:	RANDAL BERGAMASCO – TÉCNICO EM EDIFICAÇÕES CRT/BR 2724026489-0
ESCALA:	1:2.000
DATA:	MAI/2021

F O L H A

ÚNICA

FORMATO ESPECIAL (297 x 820)