




# PREFEITURA MUNICIPAL DE PEDERNEIRAS

RUA SIQUEIRA CAMPOS, N° S-64 – CENTRO – CEP 17280-065 – PEDERNEIRAS/SP  
TELEFONE: (14) 3283-9570 – SITE: pederneiras.sp.gov.br – E-MAIL: gabinete@pederneiras.sp.gov.br

FOLHA  
ÚNICA

ANEXO I

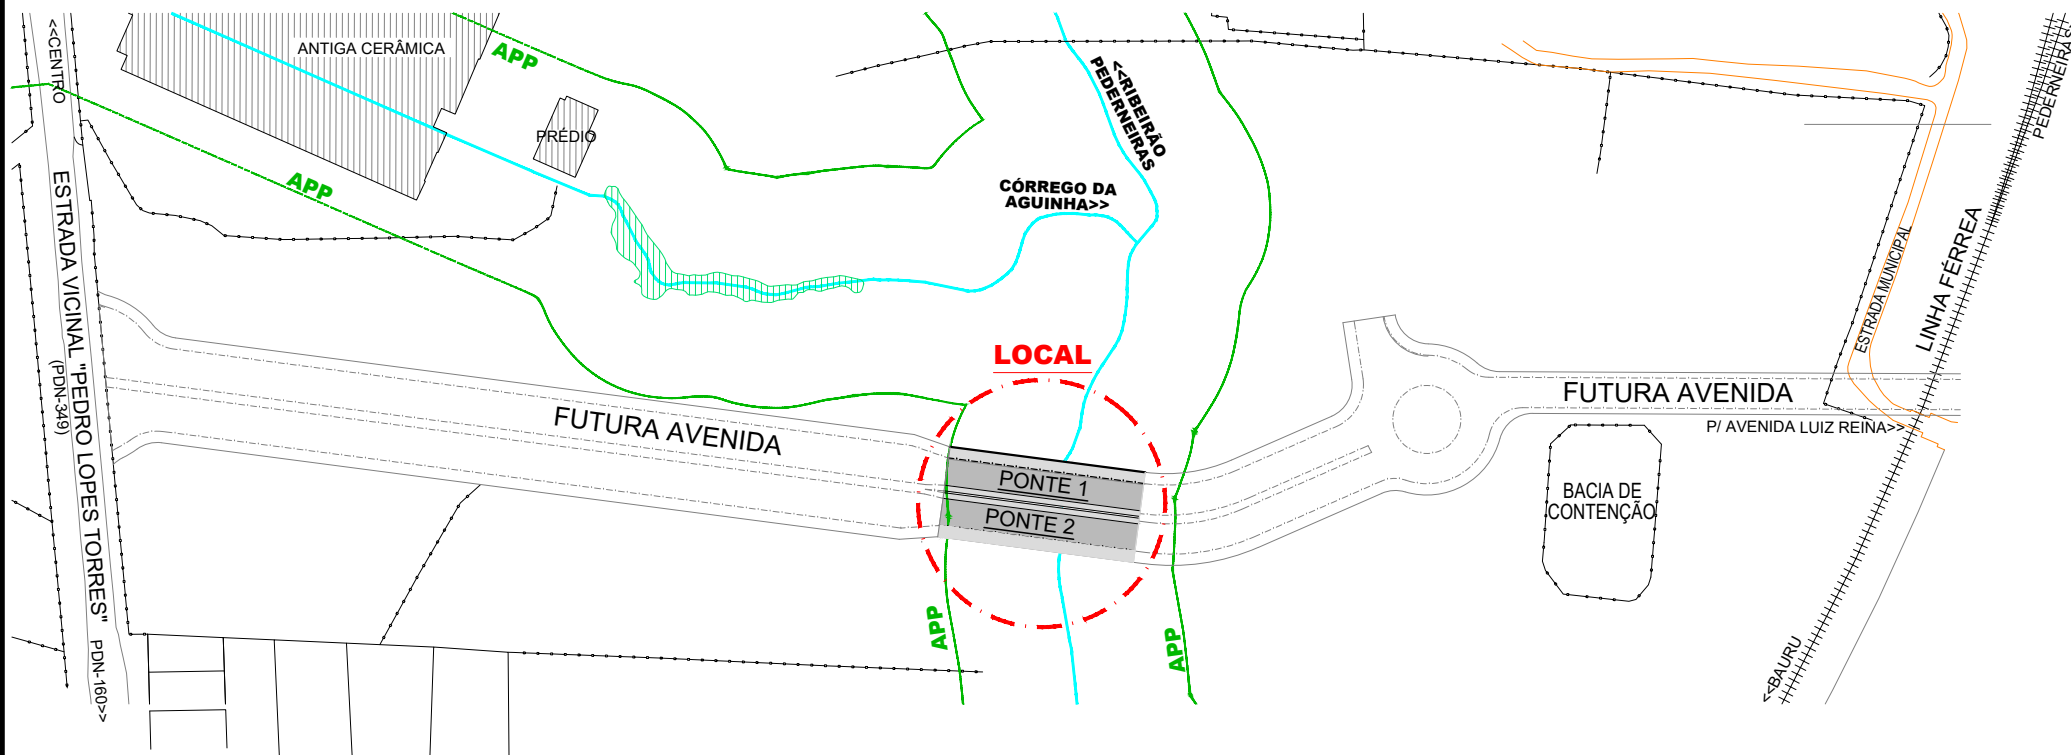

**PLANTA**  
ESC. 1:2.000

DESCRIÇÃO	LOCALIZAÇÃO DA CONSTRUÇÃO DE NOVAS PONTES
LOCAL	PROLONGAMENTO DA AVENIDA LUIZ REINA – PEDERNEIRAS/SP
RESPONSÁVEL TÉCNICO	ENG° CIVIL RAPHAEL TRAMONTE LEME – CREA/SP N° 5069465124
DESENHO	RANDAL BERGAMASCO – TÉCNICO EM EDIFICAÇÕES CFT/BR 2724026489-0
DATA	OUT/2022
ESCALA	1:2.000