

**QUANTITATIVO**



RUA MIGUEL PERTINHAS FILHO:	716.23m <sup>2</sup>
RUA CARLOS COPEDE:	3.699,54m <sup>2</sup>
RUA BERNARDO CONSTANTINO:	559.24m <sup>2</sup>
RUA LUIS DELLA COLETA:	541.49m <sup>2</sup>
<b>TOTAL:</b>	<b>5.516,50m<sup>2</sup></b>

**LEGENDA**

	RUAS A RECAPEAR = 5.516,50m <sup>2</sup>
	CALÇADA A EXECUTAR = 199,69m <sup>2</sup>
	GUIA A EXECUTAR = 66,97m
	RAMPA P.N.E = 2 UNIDADES

**LEGENDA**

	FTP-1 - FAIXA DE TRAVESSIA DE PEDESTRES TIPO "ZEBRADA" (Conforme Resolução nº 160/04 do CONTRAN. Detalhes no "Manual Brasileiro de Sinalização de Trânsito - Vol. IV - Sinalização Horizontal") 1 unidade = 7,00m <sup>2</sup>
	LEGENDA "PARE" (Conforme "Manual Brasileiro de Sinalização de Trânsito - Volume I Sinalização Horizontal - CONTRAN") 6 unidades = 42,00m <sup>2</sup>
	SINAL DE REGULAMENTAÇÃO "R-24a" (Sentido de circulação da via/pista) (Conforme "Manual Brasileiro de Sinalização de Trânsito - Volume I Sinalização Vertical de Regulamentação - CONTRAN")
	SINAL DE REGULAMENTAÇÃO "R-1" (Conforme "Manual Brasileiro de Sinalização de Trânsito - Volume I Sinalização Vertical de Regulamentação - CONTRAN")
	SINAL DE REGULAMENTAÇÃO "A-18" (Conforme "Manual Brasileiro de Sinalização de Trânsito - Volume I Sinalização Vertical de Regulamentação - CONTRAN")
	DEMARCAÇÕES TRANSVERSAIS INDICANDO "LOMBADA" (Conforme "Manual Brasileiro de Sinalização de Trânsito - Volume IV Sinalização Horizontal - CONTRAN") 2 unidades = 10,50m <sup>2</sup>

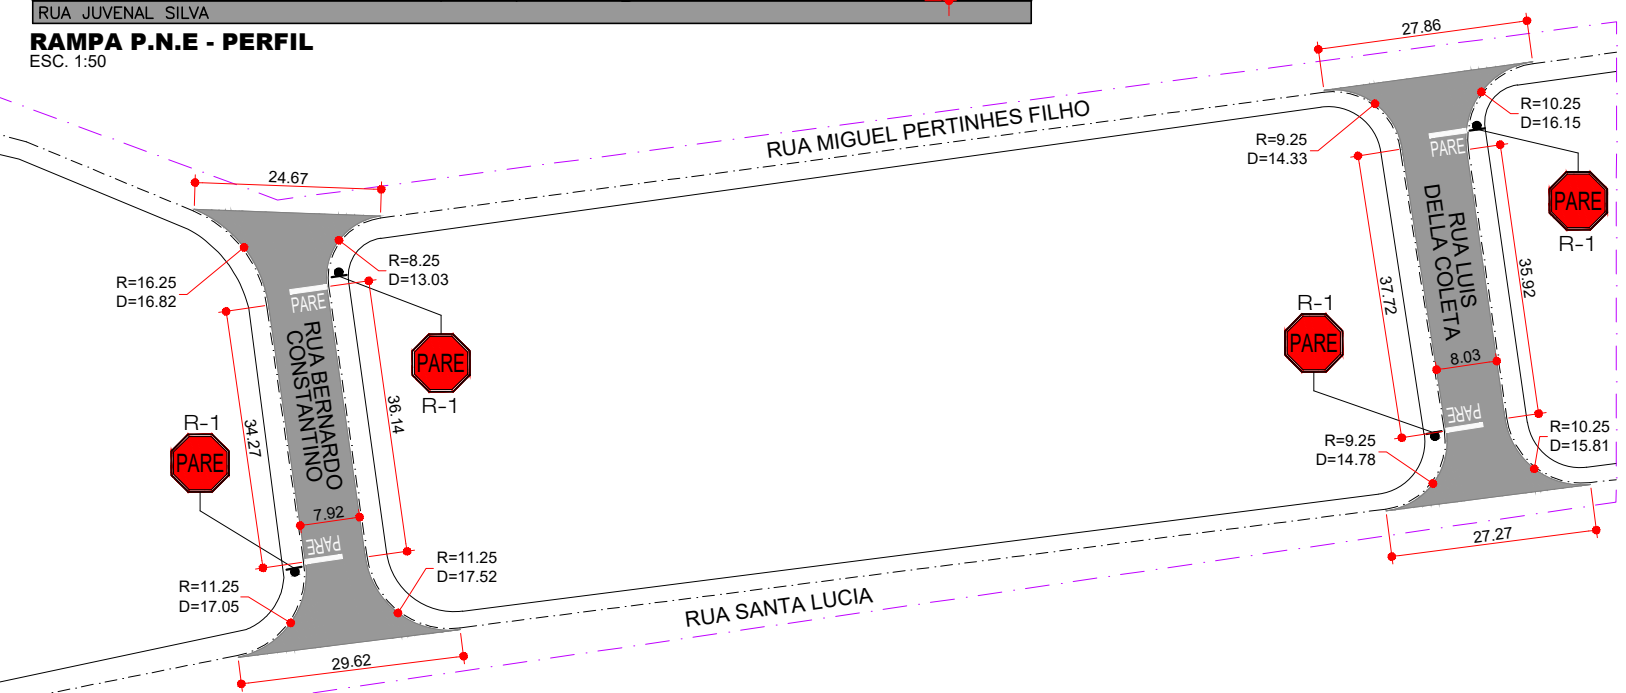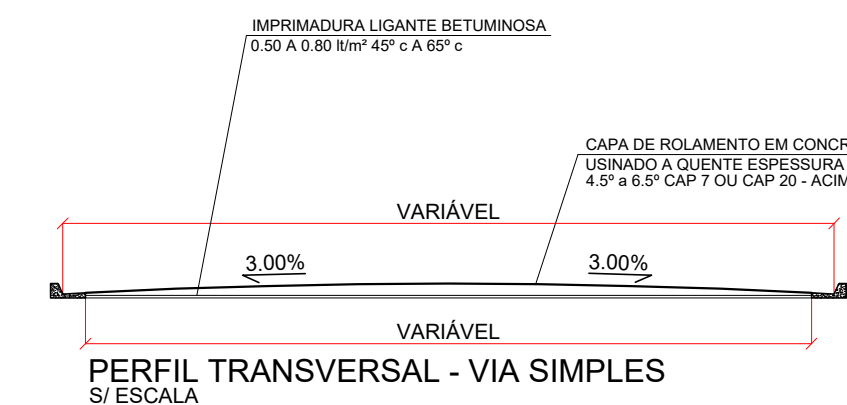

ASSINATURA:

IVANA MARIA BERTOLINI CAMARINHA  
PREFEITURA MUNICIPAL DE PEDERNEIRAS

RAPHAEL TRAMONTE LEME  
ENG. CIVIL CREA/SP 5069465124

**RECAPEAMENTO ASFÁLTICO**

TIPO DE OBRA:	PROJETO DE RECAPEAMENTO ASFÁLTICO
ASSUNTO:	PLANTA
PROPRIETÁRIO:	PREFEITURA MUNICIPAL DE PEDERNEIRAS
LOCAL:	R. MIGUEL PERTINHAS FILHO, R. CARLOS COPEDE, R. BERNARDO CONSTANTINO E R. LUIS DELLA COLETA - PEDERNEIRAS/SP
RESP. PROJETO:	RAPHAEL TRAMONTE LEME - ENG. CIVIL CREA/SP 5069465124
DESENHO:	RANDAL BERGAMASCO - TÉCNICO EM EDIFICAÇÕES CFT/BR 27240264890
DATA:	JAN/2023
ESCALA:	INDICADA

ANEXO I

F O L H A

**ÚNICA**