


**CORTE A-A**  
ESC. 1:125



**CORTE B-B**  
ESC. 1:125

ANEXO I

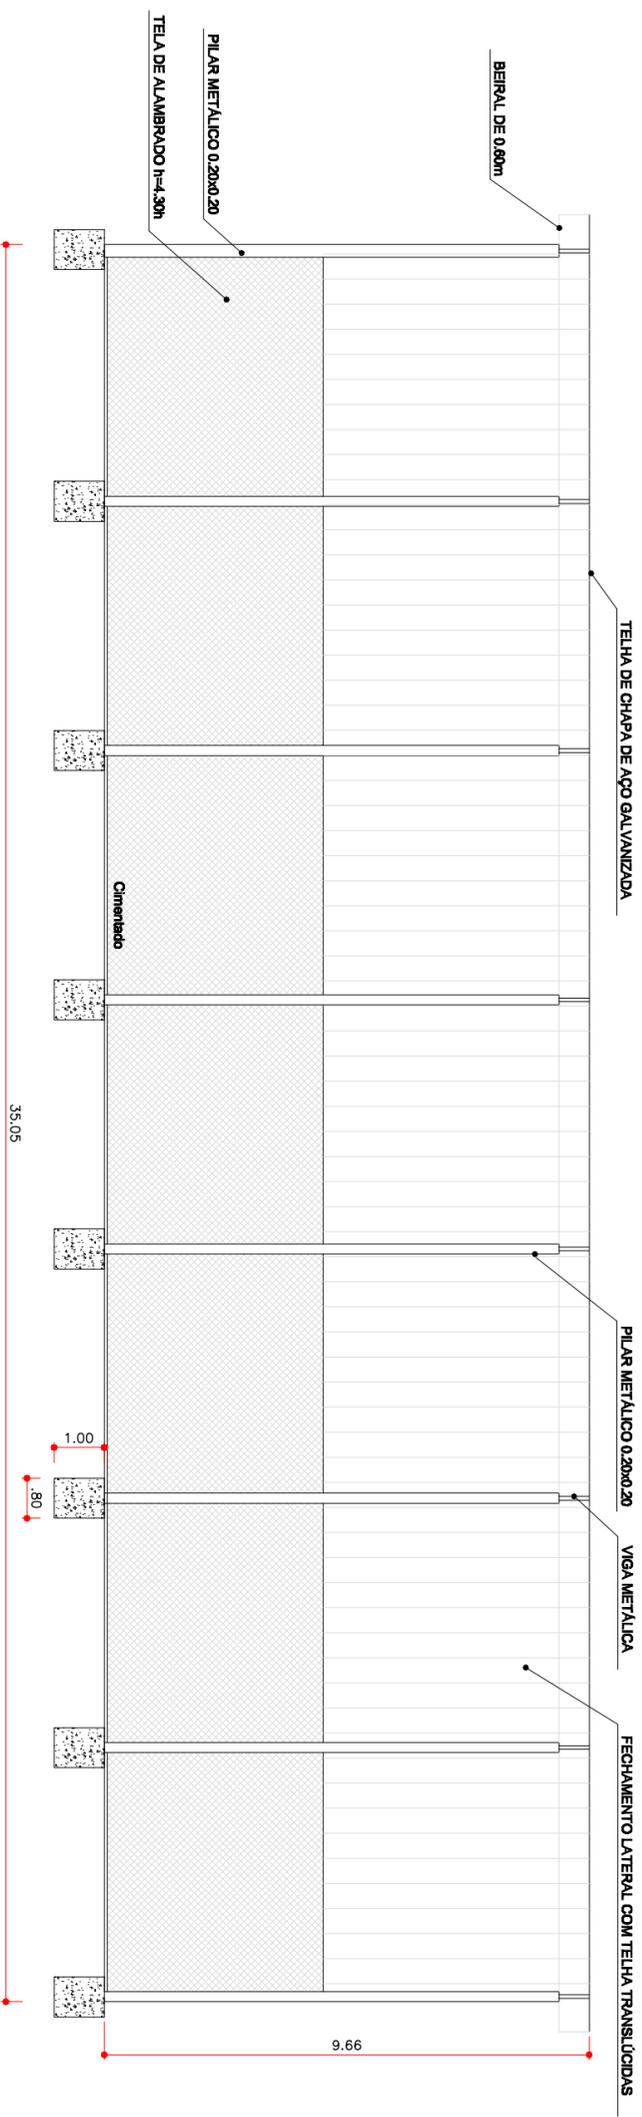

**QUADRA COBERTA**

TIPO DE OBRA:	CONSTRUÇÃO DE QUADRA COBERTA
ASSUNTO:	CORTES E DETALHE
PROPRIETÁRIO:	PREFEITURA MUNICIPAL DE PEDRENEIRAS
LOCAL:	AV. I LD (ROTATÓRIA) – C. H. MARIA HELENA P. BERTOLINI
RESP. PROJETO:	ENG.º ANTONIO CARLOS VALINETI – CREA 060054320 5
DESENHO:	ARO.º KENIA MAGNANI/RANDAL BERGAMASCO
DATA:	JUNHO/2009

F O L H A

**3/3**