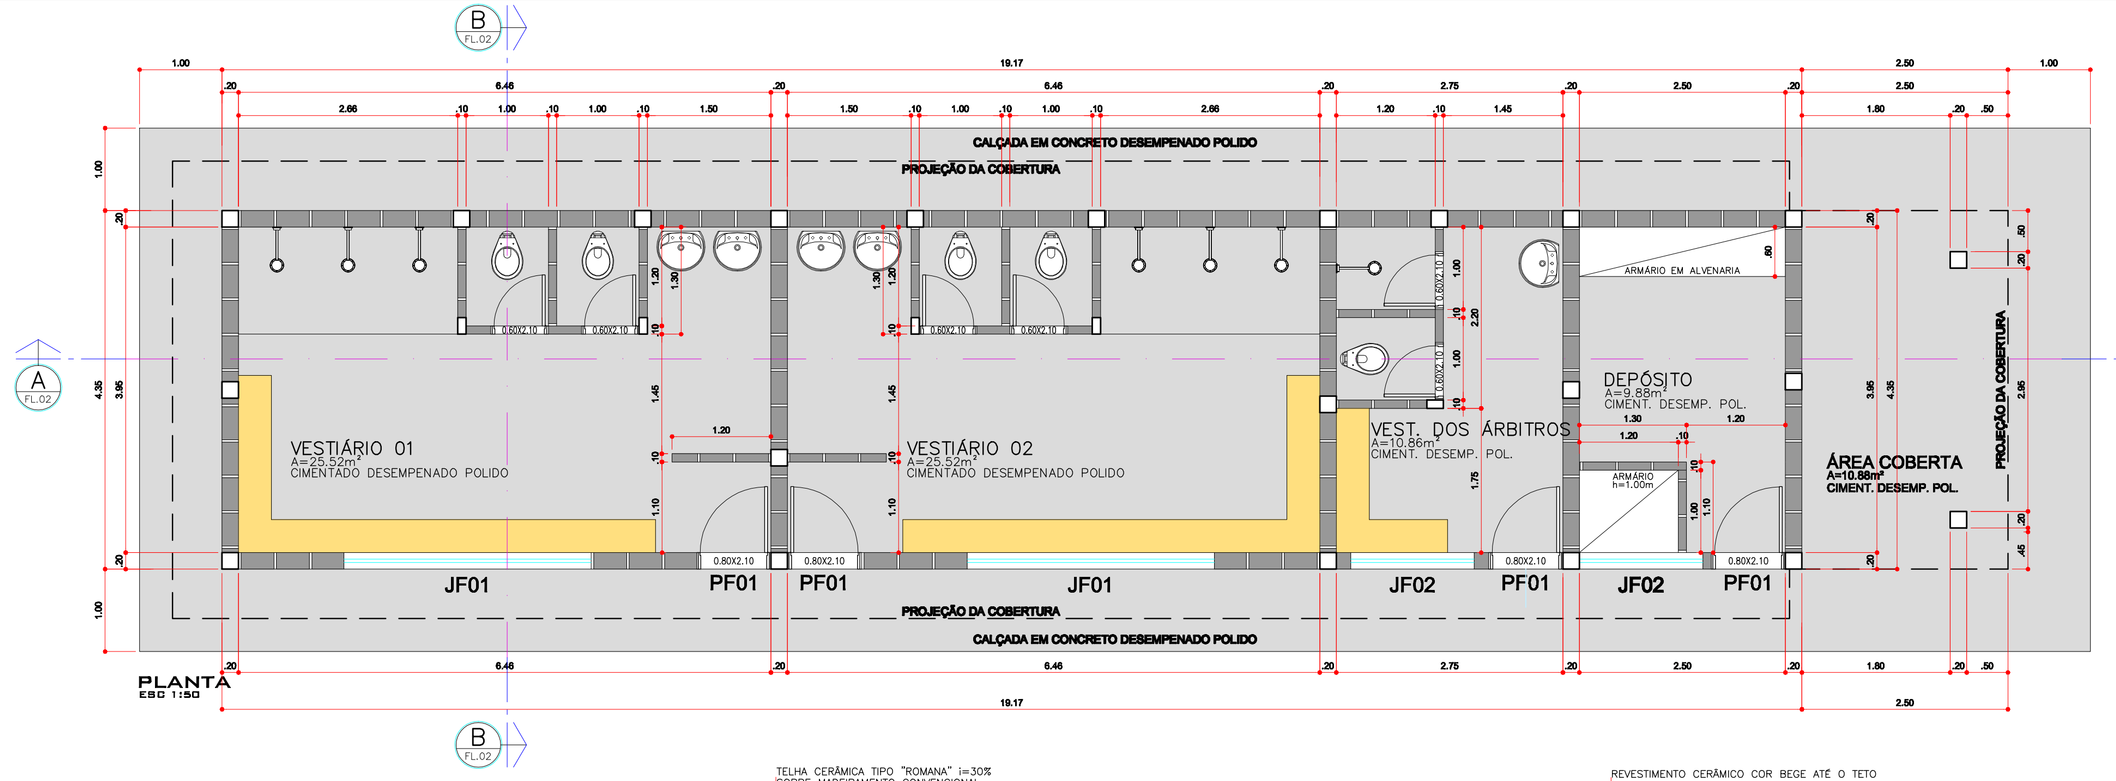

PLANTA
ESC 1:50

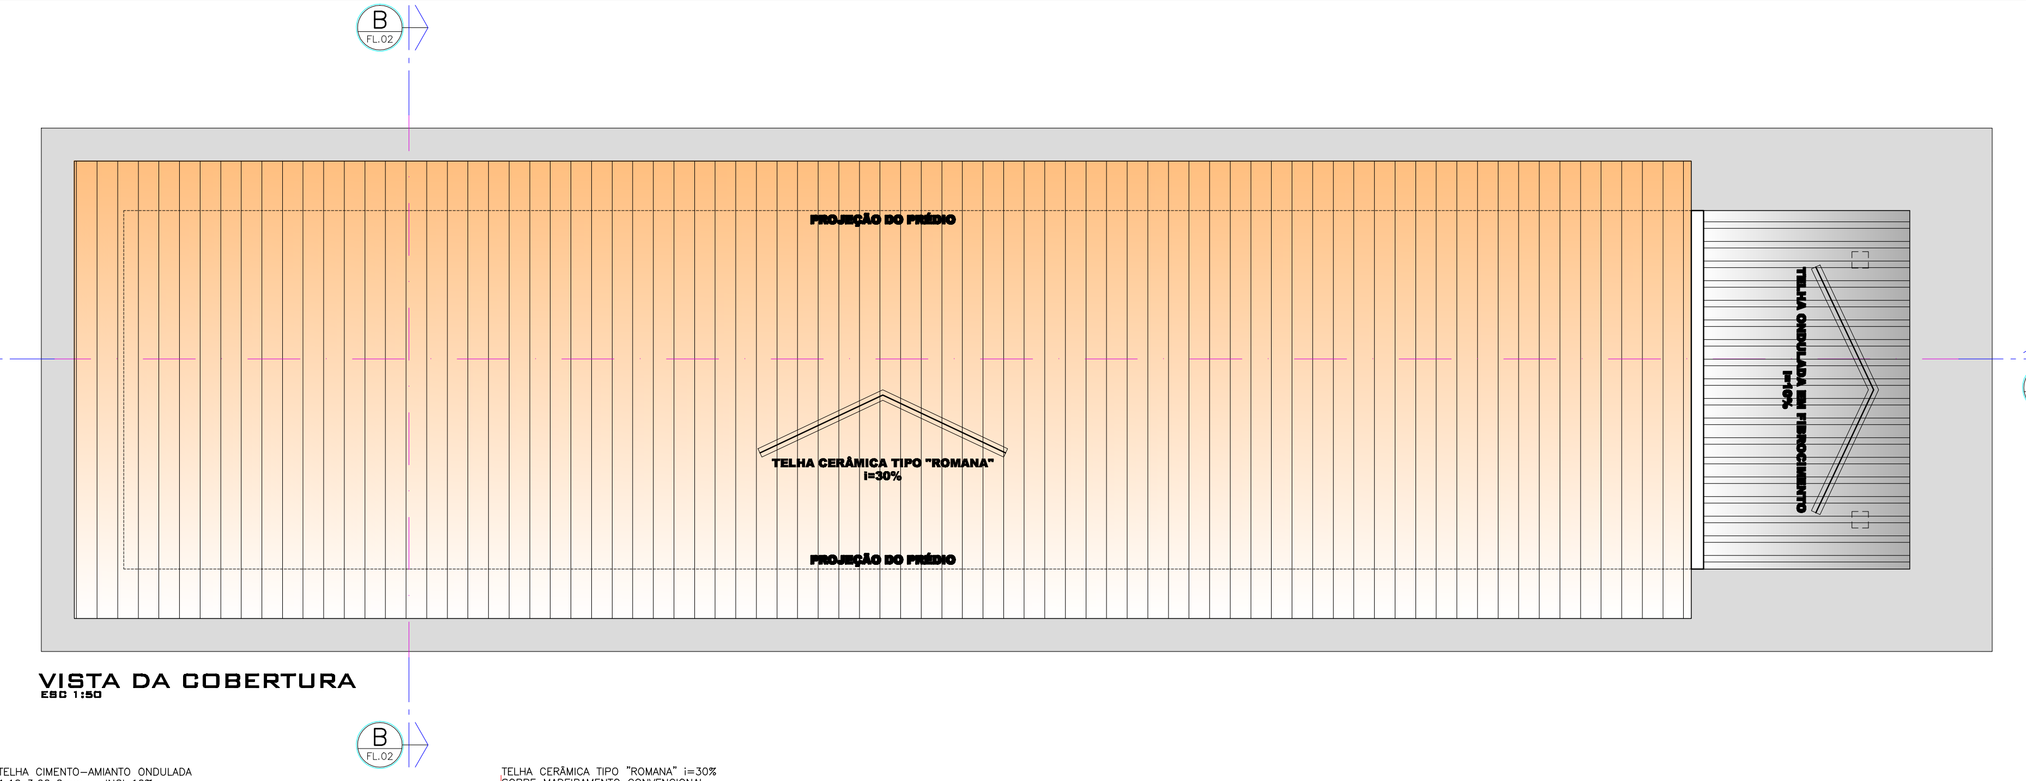

VISTA DA COBERTURA
ESC 1:50

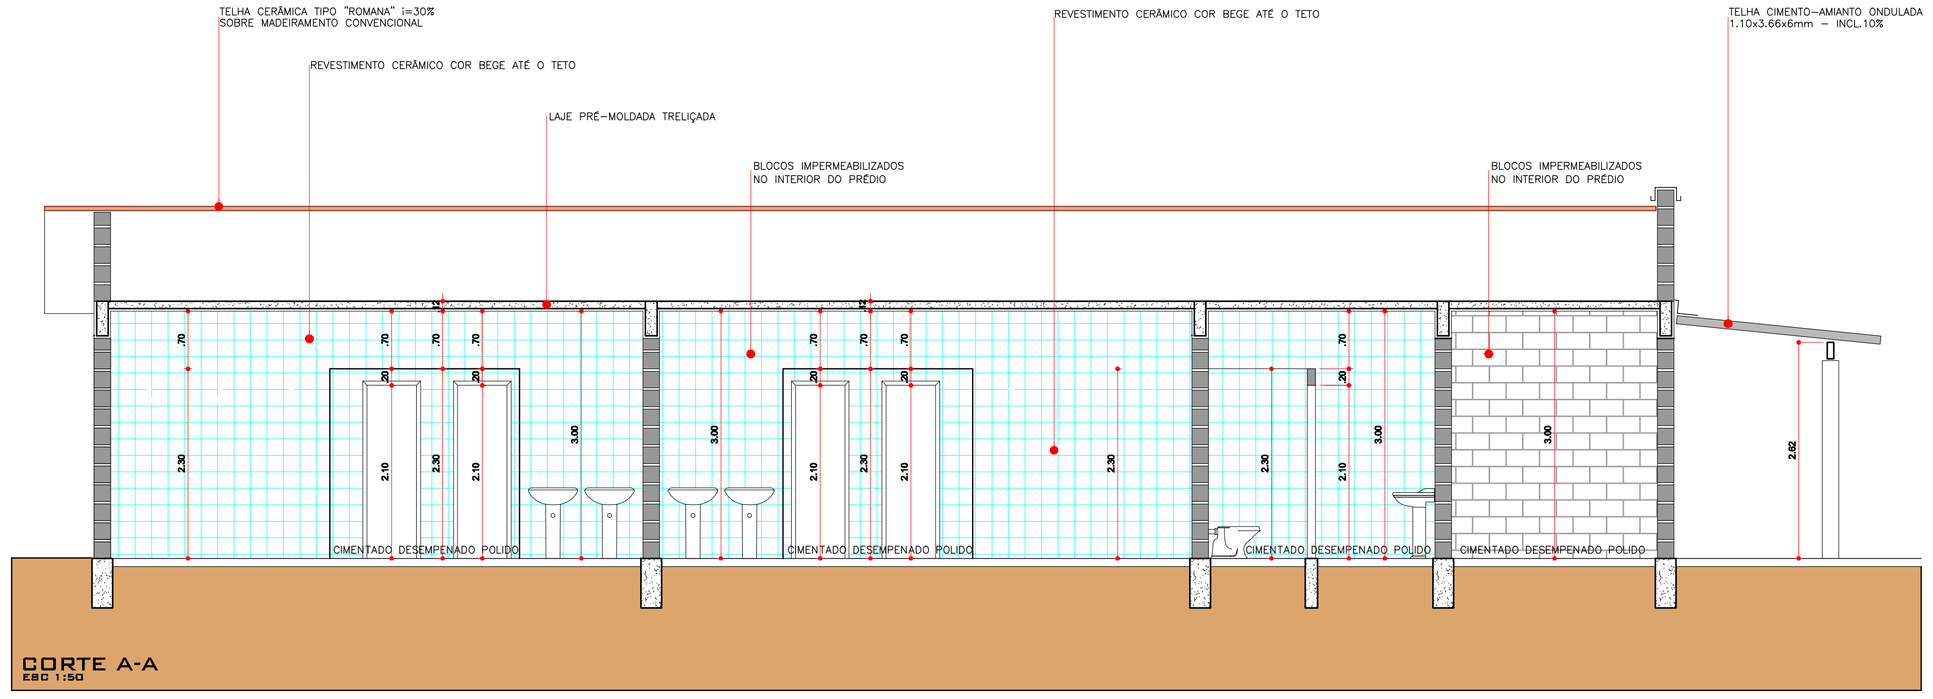

CORTE A-A
ESC 1:50

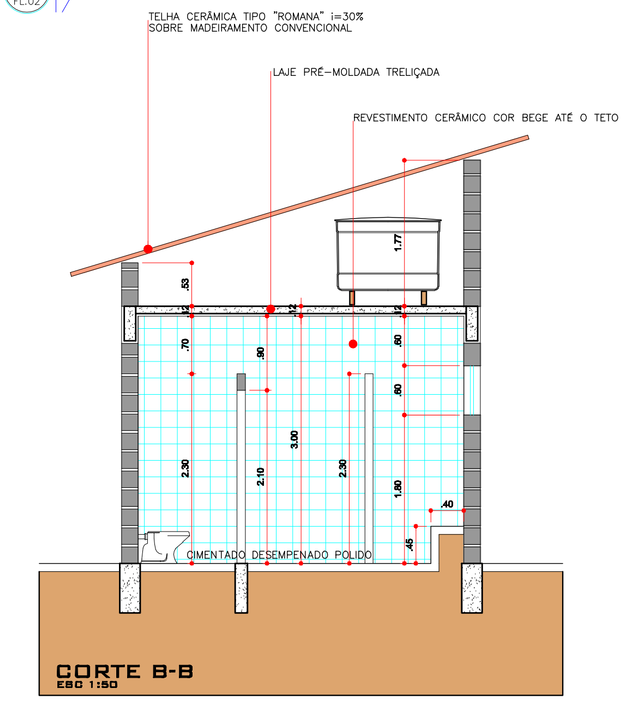

CORTE B-B
ESC 1:50

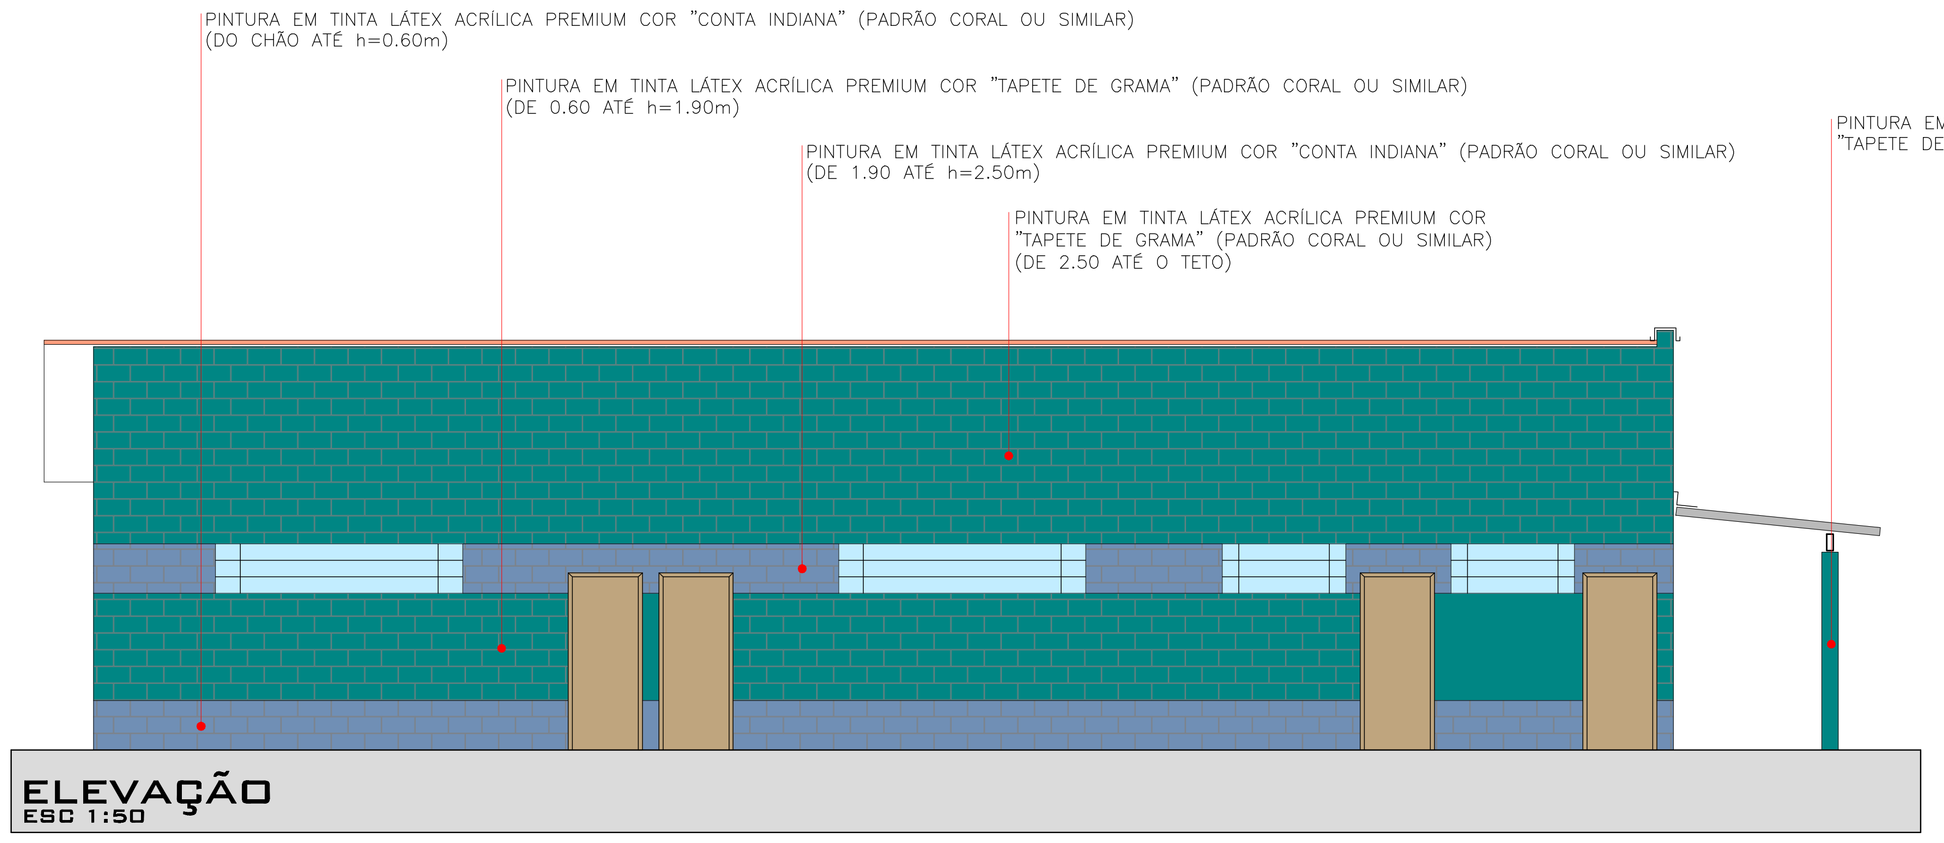

ELEVAÇÃO
ESC 1:50

QUADRO DE ESQUADRIAS/PORTAS				
COD.	LARG.	ALT.	DESCRIÇÃO	QUANT.
PF01	0.80	2.10	PORTA DE AÇO FECHADO C/ 2 TRANCAS P/ CADEADO EXTERNO E FECHO	04

QUADRO DE ESQUADRIAS: JANELAS					
COD.	LARG.	ALT.	PEIT.	DESCRIÇÃO	QUANT.
JF01	5.00	0.60	1.80	JANELA BASCULANTE EM CHAPA DE AÇO DOBRADO (C/ GRADES)	02
JF02	1.50	0.60	1.50	JANELA BASCULANTE EM CHAPA DE AÇO DOBRADO (C/ GRADES)	01

OBSERVAÇÕES:

- LAJES SERÃO PINTADAS EM TINTA ACRÍLICA COR "BRANCO-NEVE"
- GRADES ESQUADRIAS: REQUADRO EM AÇO TUBULAR 25" E TELA ARTÍSTICA METÁLICA QUADRADA #1"
- PINTURA INTERNA EM TINTA ACRÍLICA COR "PALHA"
- PORTAS DE MADEIRAS INTERNAS EM TINTA ESMALDE COR "CAMURÇA"

VESTIÁRIO - PLANTA, COBERTURA, CORTES E ELEVAÇÕES 02/03

CONSTRUÇÃO DE PRAÇA DE LAZER
CONTRATO DE REPASSE Nº. 759195/2011/MESPORTE/CAIXA
ASSUNTO:

PREFEITURA MUNICIPAL DE PEDERNEIRAS
PROPRIETÁRIO:

RUA KATAZ RAZUK, ESQ. C/ RUA NICOLAU JOSÉ
LOTEAMENTO CIDADE NOVA - PEDERNEIRAS - SP

LOCALIZAÇÃO SEM ESCALA

ÁREAS
VESTIÁRIO: 83.39 m2

A APROVAÇÃO DESTE PROJETO NÃO IMPLICA NO RECONHECIMENTO , POR PARTE DA PREFEITURA , DO DIREITO DE PROPRIEDADE DO TERRENO , NEM EXIME O PROJETISTA DE SUA RESPONSABILIDADE SOBRE O MESMO.

IVANA MARIA BERTOLINI CAMARINHA
PREFEITA MUNICIPAL DE PEDERNEIRAS

ENG.º ANTONIO CARLOS VALINETI
RESPONSÁVEL TÉCNICO E PROJETO
CREA 0600600/D

ANEXO I

DESENHO: RANDAL BERGAMASCO – DATA: NOV/2011

FORMATO ESPECIAL (594 x 1135)