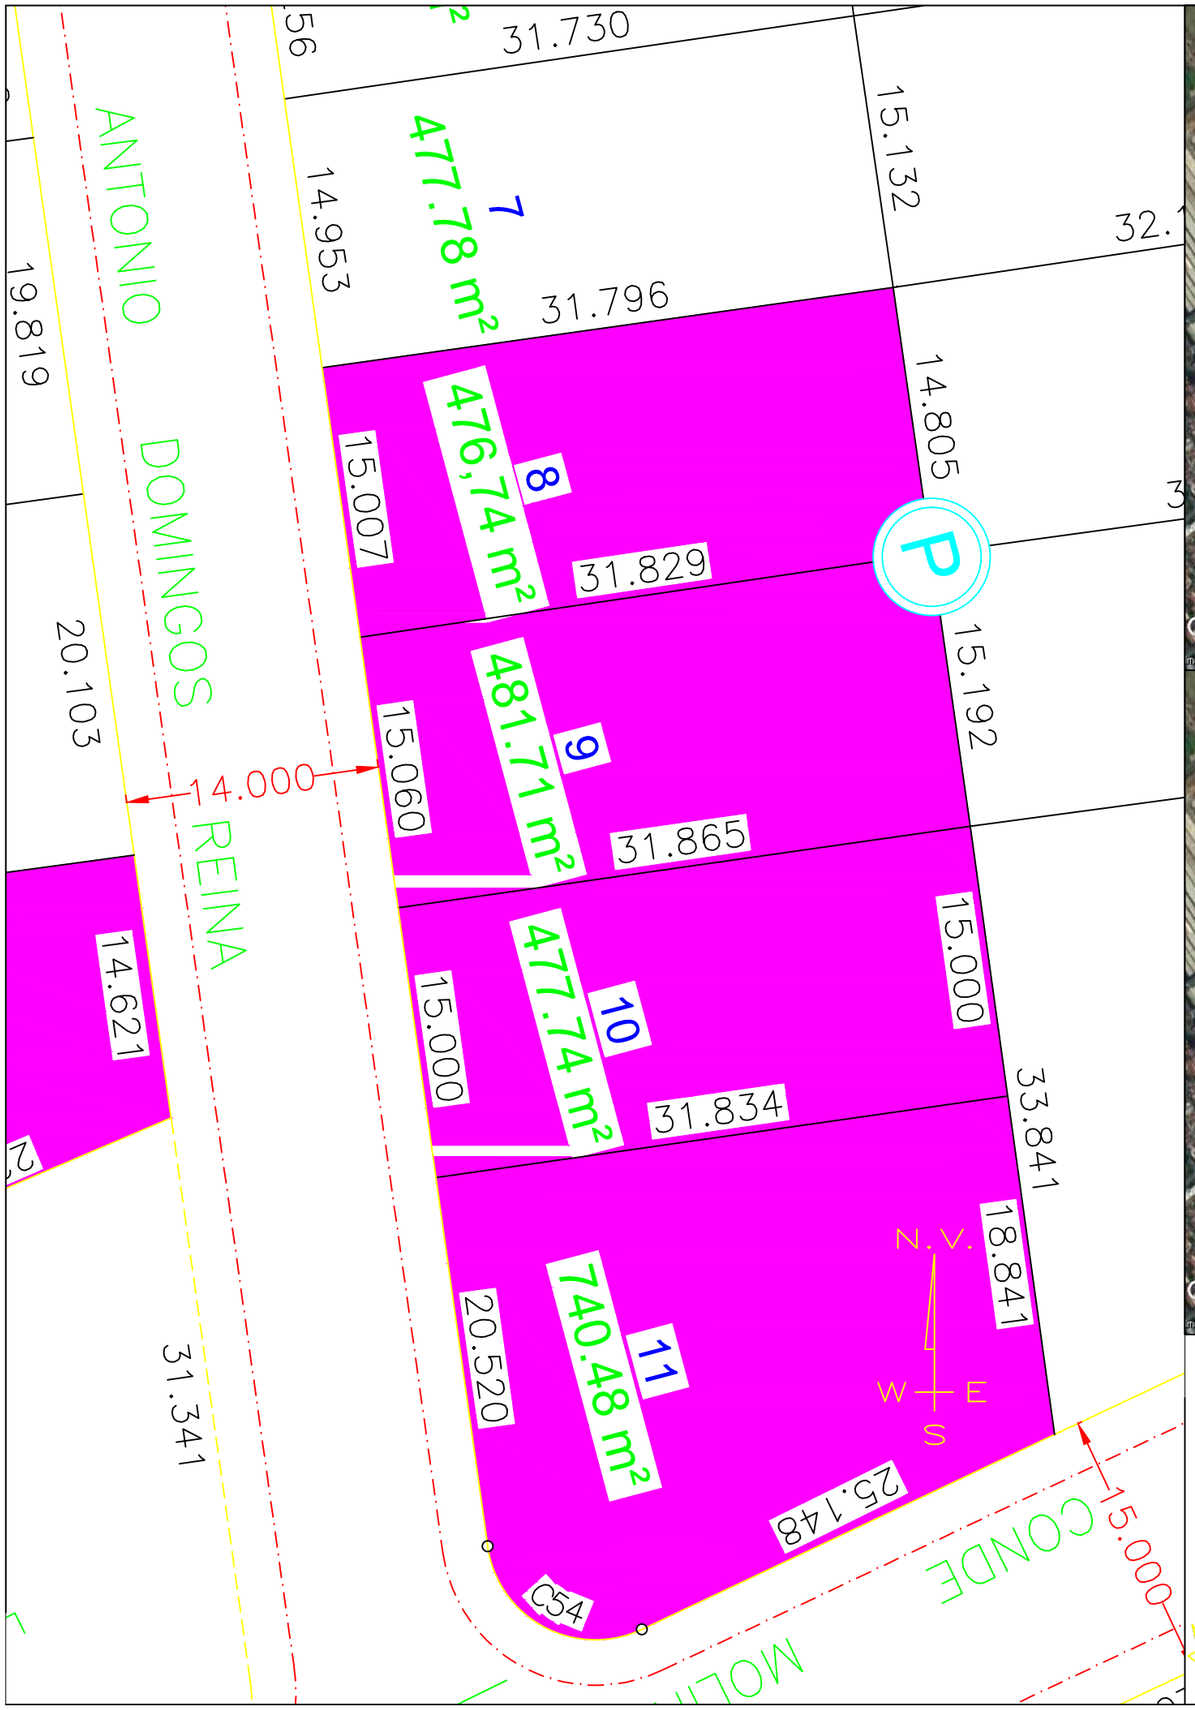

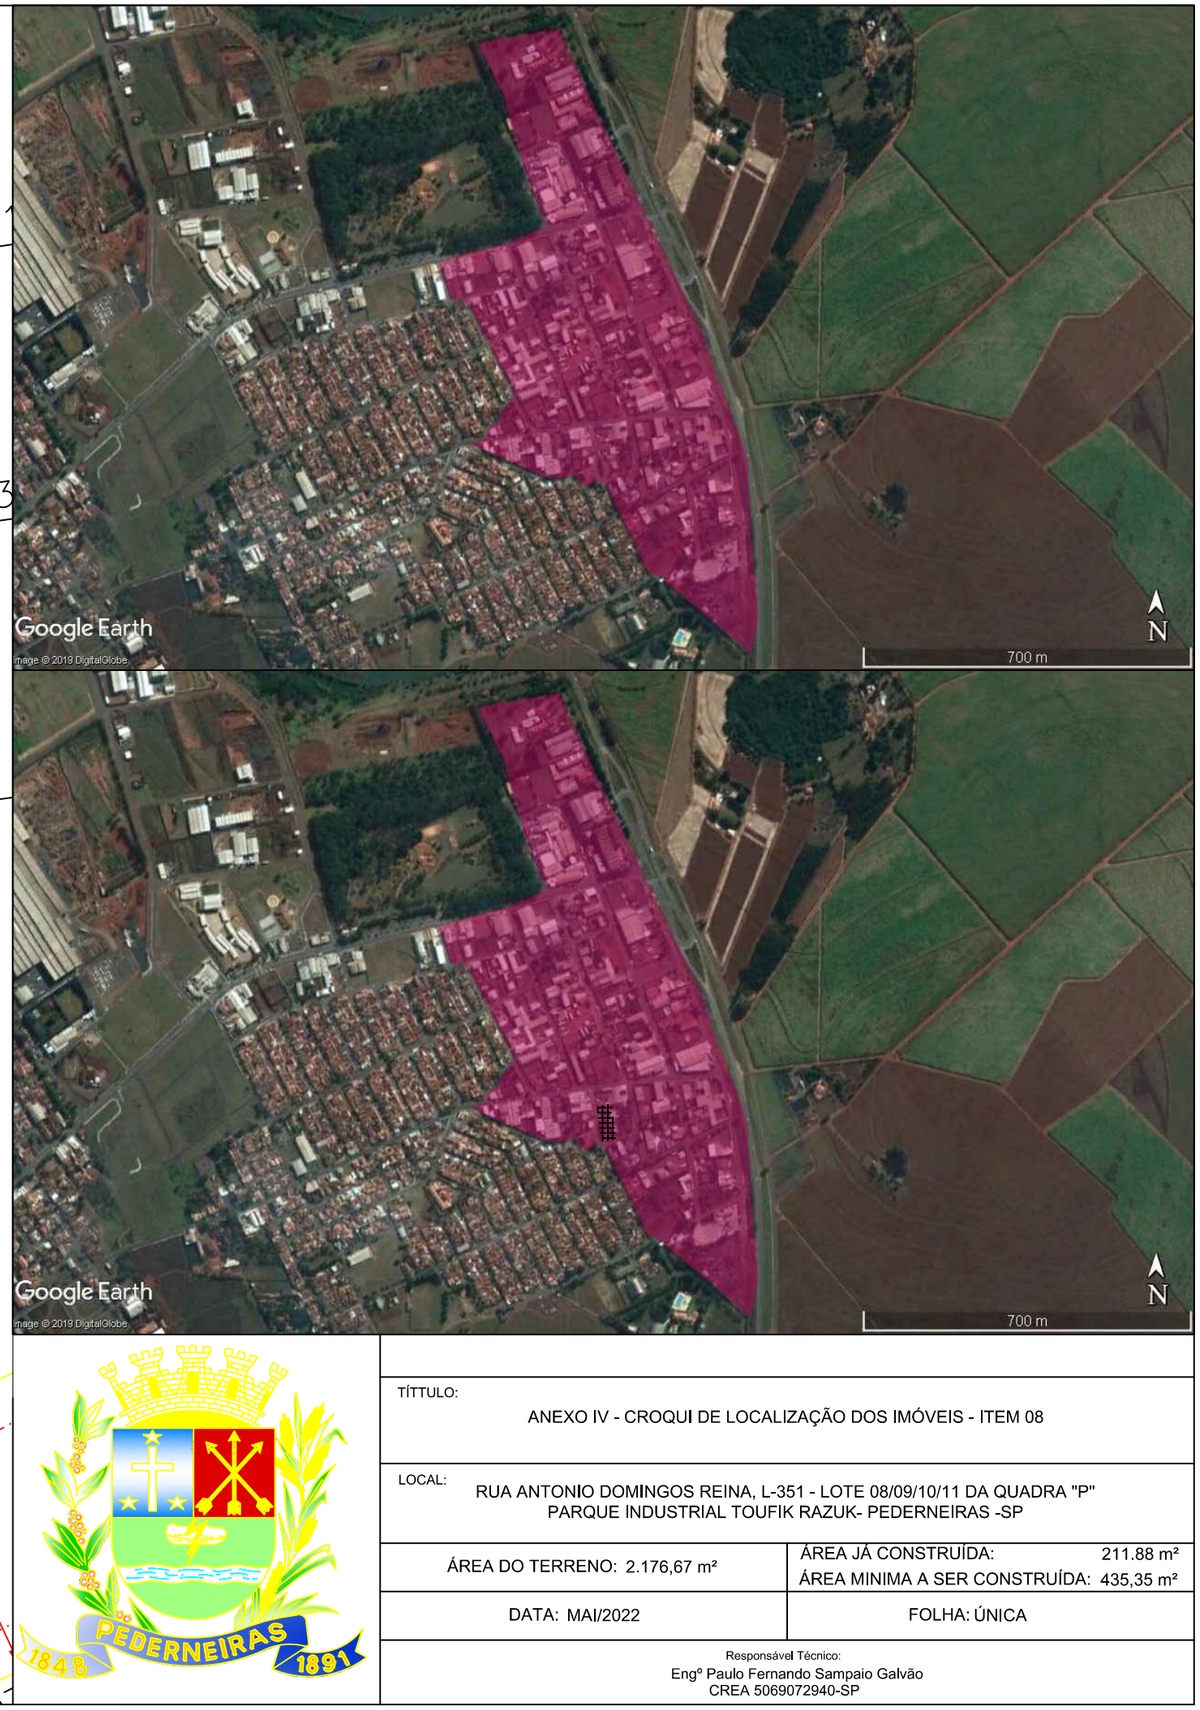

PEDERNEIRAS 1848 1891

TÍTTULO:

ANEXO IV - CROQUI DE LOCALIZAÇÃO DOS IMÓVEIS - ITEM 08

LOCAL:

RUA ANTONIO DOMINGOS REINA, L-351 - LOTE 08/09/10/11 DA QUADRA "P"
PARQUE INDUSTRIAL TOUFIK RAZUK- PEDERNEIRAS -SP

ÁREA DO TERRENO: 2.176,67 m²	ÁREA JÁ CONSTRUÍDA: 211.88 m² ÁREA MINIMA A SER CONSTRUÍDA: 435,35 m²
DATA: MAI/2022	FOLHA: ÚNICA

Responsável Técnico:
Engº Paulo Fernando Sampaio Galvão
CREA 5069072940-SP