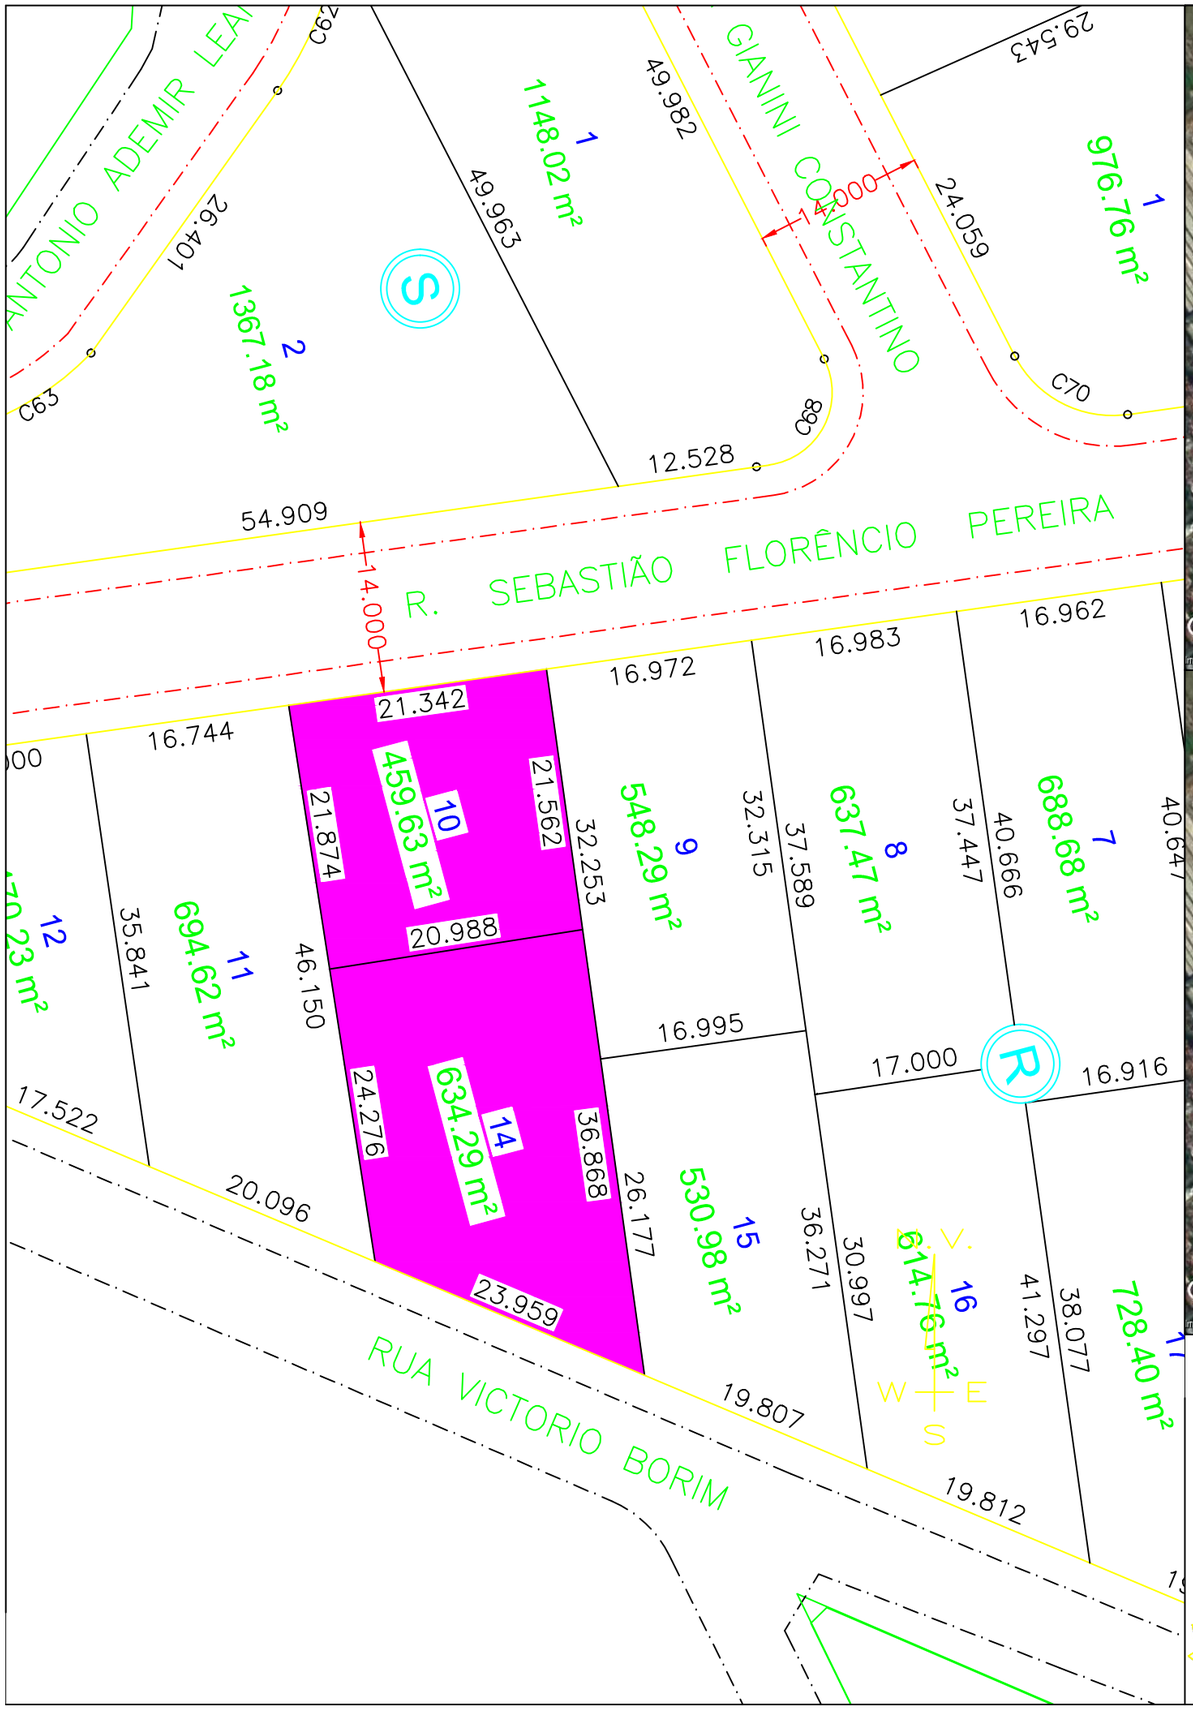

PEDERNEIRAS 1848 1891

TÍTTULO:

ANEXO IV - CROQUI DE LOCALIZAÇÃO DOS IMÓVEIS - ITEM 07

LOCAL:

AVENIDA SEBASTIÃO F. PEREIRA, L-460- LOTE 10/14 DA QUADRA "R"
PARQUE INDUSTRIAL TOUFIK RAZUK- PEDERNEIRAS -SP

ÁREA DO TERRENO: 1.093,92 m²	ÁREA JA CONSTRUÍDA: 169,81 m² ÁREA MÍNIMA A SER CONSTRUÍDA: 218,78 m²
DATA: MAI/2022	FOLHA: ÚNICA

Responsável Técnico:
Engº Paulo Fernando Sampaio Galvão
CREA 5069072940-SP