
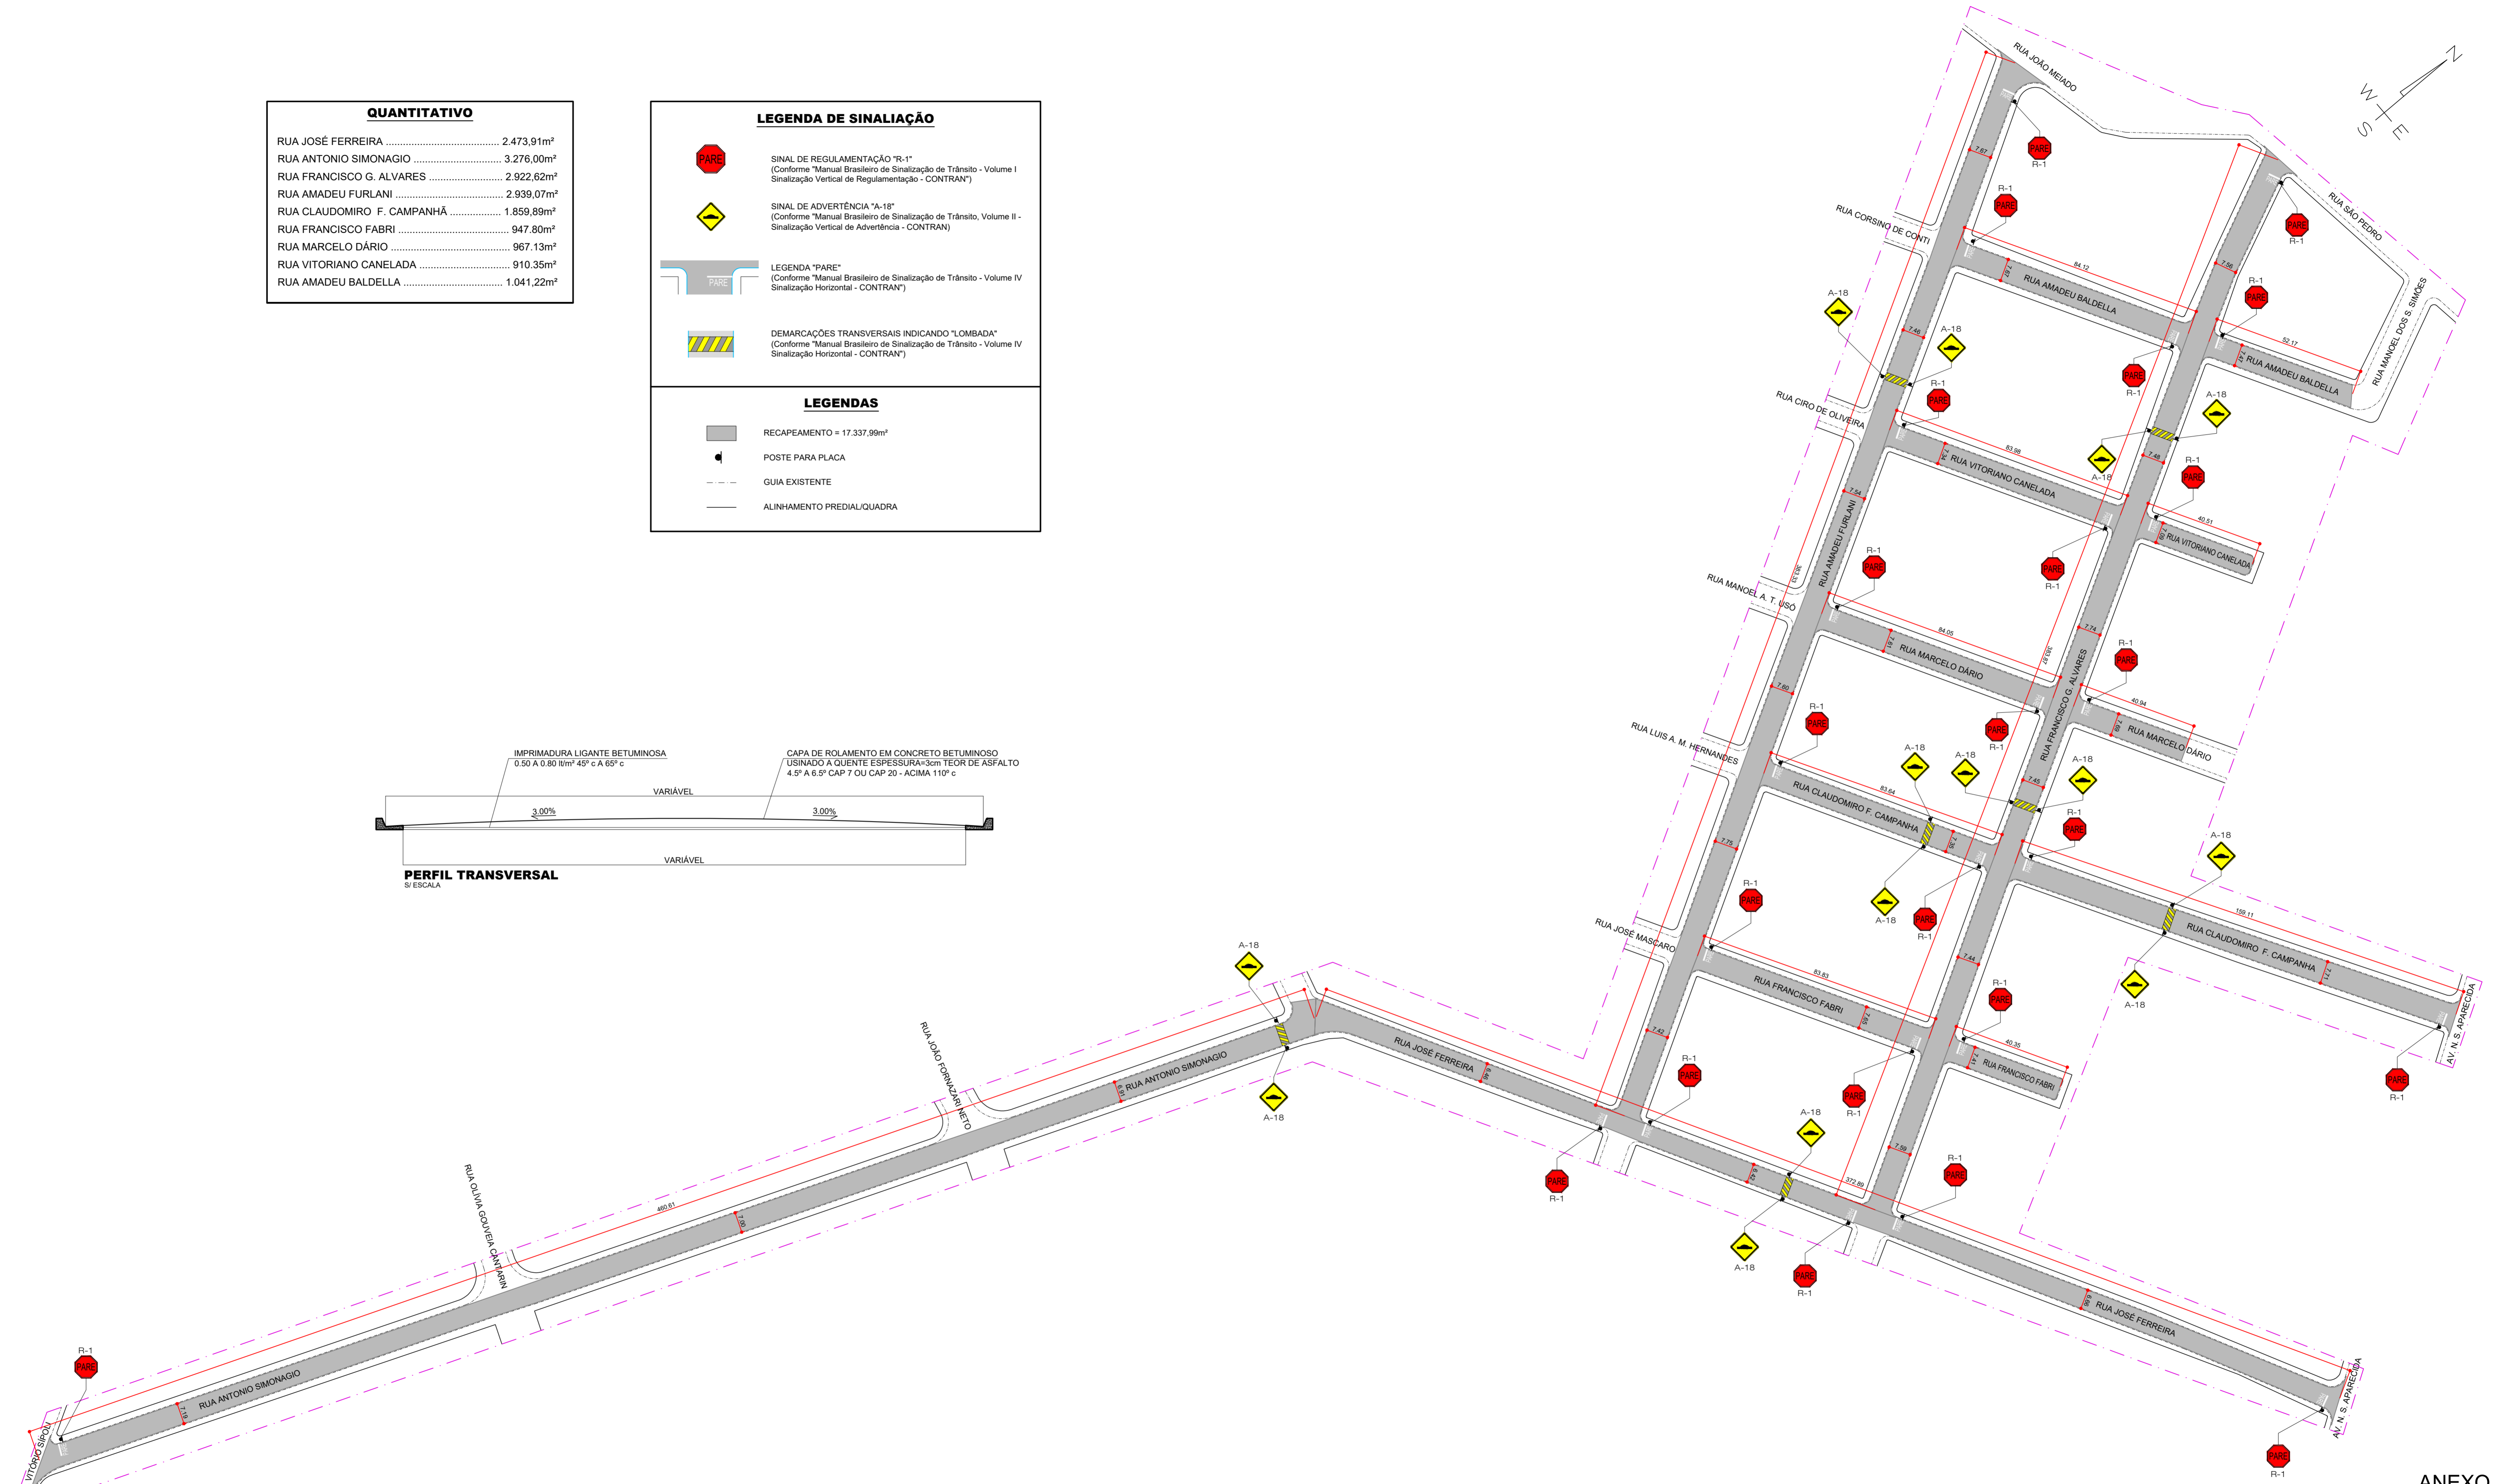


QUANTITATIVO	
RUA JOSÉ FERREIRA	2.473,91m ²
RUA ANTONIO SIMONAGIO	3.276,00m ²
RUA FRANCISCO G. ALVARES	2.922,62m ²
RUA AMADEU FURLANI	2.939,07m ²
RUA CLAUDOMIRO F. CAMPANHÁ	1.859,89m ²
RUA FRANCISCO FABRI	947,80m ²
RUA MARCELO DÁRIO	967,13m ²
RUA VITORIANO CANELADA	910,35m ²
RUA AMADEU BALDELLA	1.041,22m ²

LEGENDA DE SINALIAÇÃO	
	SINAL DE REGULAMENTAÇÃO "R-1" (Conforme "Manual Brasileiro de Sinalização de Trânsito - Volume I Sinalização Vertical de Regulamentação - CONTRAN")
	SINAL DE ADVERTÊNCIA "A-18" (Conforme "Manual Brasileiro de Sinalização de Trânsito, Volume II - Sinalização Vertical de Advertência - CONTRAN")
	LEGENDA "PARE" (Conforme "Manual Brasileiro de Sinalização de Trânsito - Volume IV Sinalização Horizontal - CONTRAN")
	DEMARCAÇÕES TRANSVERSAIS INDICANDO "LOMBADA" (Conforme "Manual Brasileiro de Sinalização de Trânsito - Volume IV Sinalização Horizontal - CONTRAN")

LEGENDAS	
	RECAPEAMENTO = 17.337,99m ²
	POSTE PARA PLACA
	GUIA EXISTENTE
	ALINHAMENTO PREDIAL/QUADRA

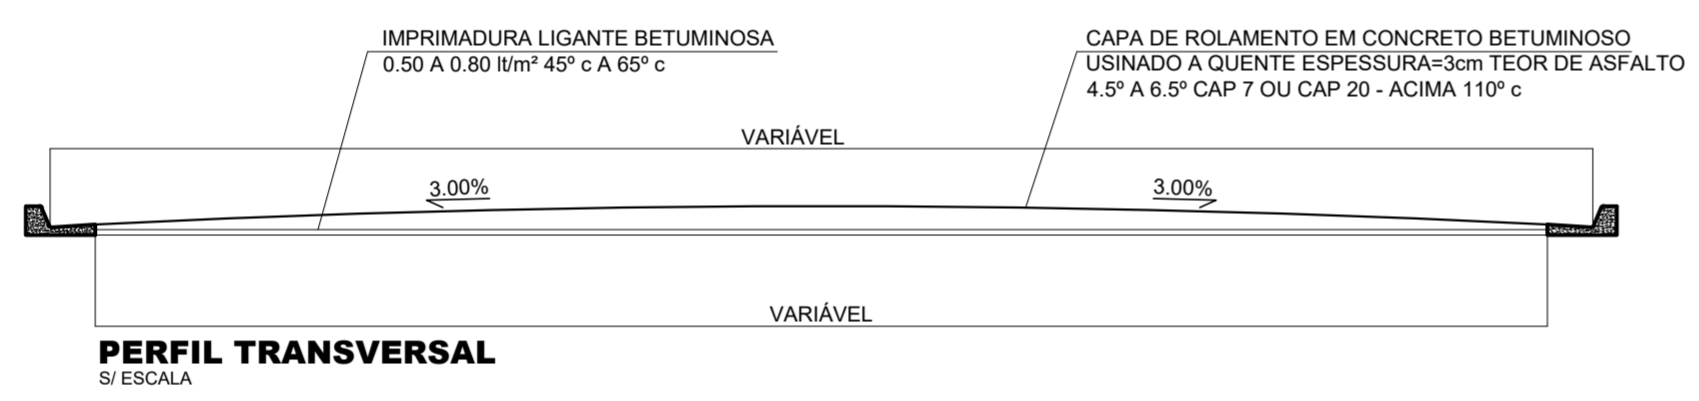

PLANTA
ESC. 1:1.000

ÚNICA



ASSINATURAS	
IVANA MARIA BERTOLINI CAMARINHA PREFEITA MUNICIPAL DE PEDERNEIRAS	RAPHAEL TRAMONTE LEME ENR. CIVIL. CREIA/SP 5069465124 RESPONSÁVEL TÉCNICO

RECAPEAMENTO ASFÁLTICO	
ASSUNTO:	PROJETO DE RECAPEAMENTO ASFÁLTICO
TÍTULO:	PLANTA E DETALHES CONSTRUTIVOS
PROPRIETÁRIO:	PREFEITURA MUNICIPAL DE PEDERNEIRAS
LOCAL:	VÁRIAS RUAS DO JD. BELA VISTA E JD. STAL LÚCIA
CIDADE:	PEDERNEIRAS/SP
RESPONSÁVEL:	RAPHAEL TRAMONTE LEME - ENR. CIVIL CREA/SP 5069465124
DESENHO:	RANDAL G. BERGAMSCIO DIAS - TÉCNICO EM EDIFICAÇÕES CFT/BR 27240264890
ESCALA:	INDICADA
DATA:	JAN/2024